Résidence
Général Michel

Espace pour profession libérale - A01

Situation : Rez-de-chaussée
Orientation : traversant
Surface brute de l'espace : 99,6 m²
Surface terrasse : 48,3 m²

Aménagement intérieur suggéré

Localisation :

Vue en plan - Rez-de-chaussée

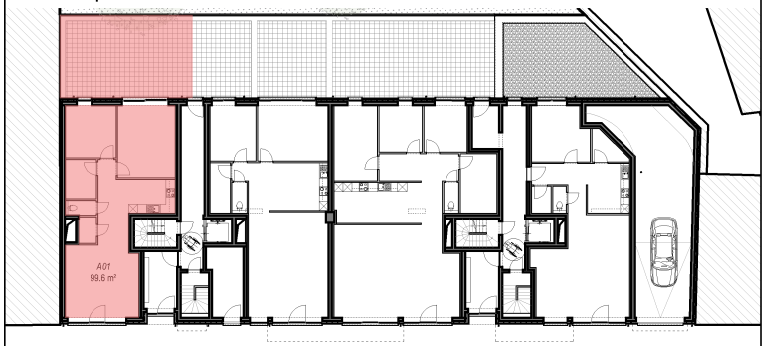

Vue en élévation - façade avant

Espace pour profession libérale - A01

Echelle : 1/125e

ATELIER 33
Nicolas PIERSON Architecte SPRL

DEVLOP
REAM Group