

## Espace pour profession libérale - A02

Situation : Rez-de-chaussée

Orientation : traversant


Surface brute de l'espace : 105,8 m<sup>2</sup>

Surface terrasse : 50 m<sup>2</sup>


Aménagement intérieur suggéré

### Localisation :

Vue en plan - Rez-de-chaussée

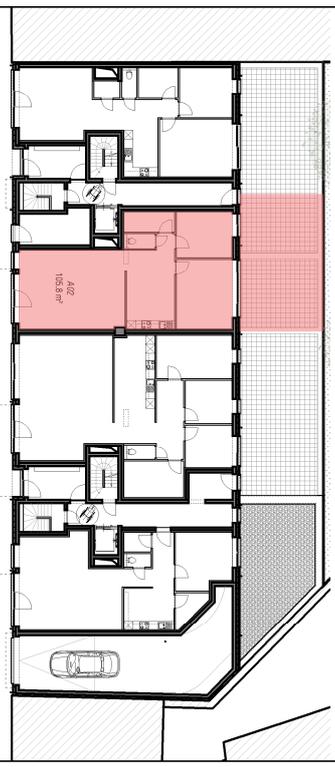

Vue en élévation - façade avant

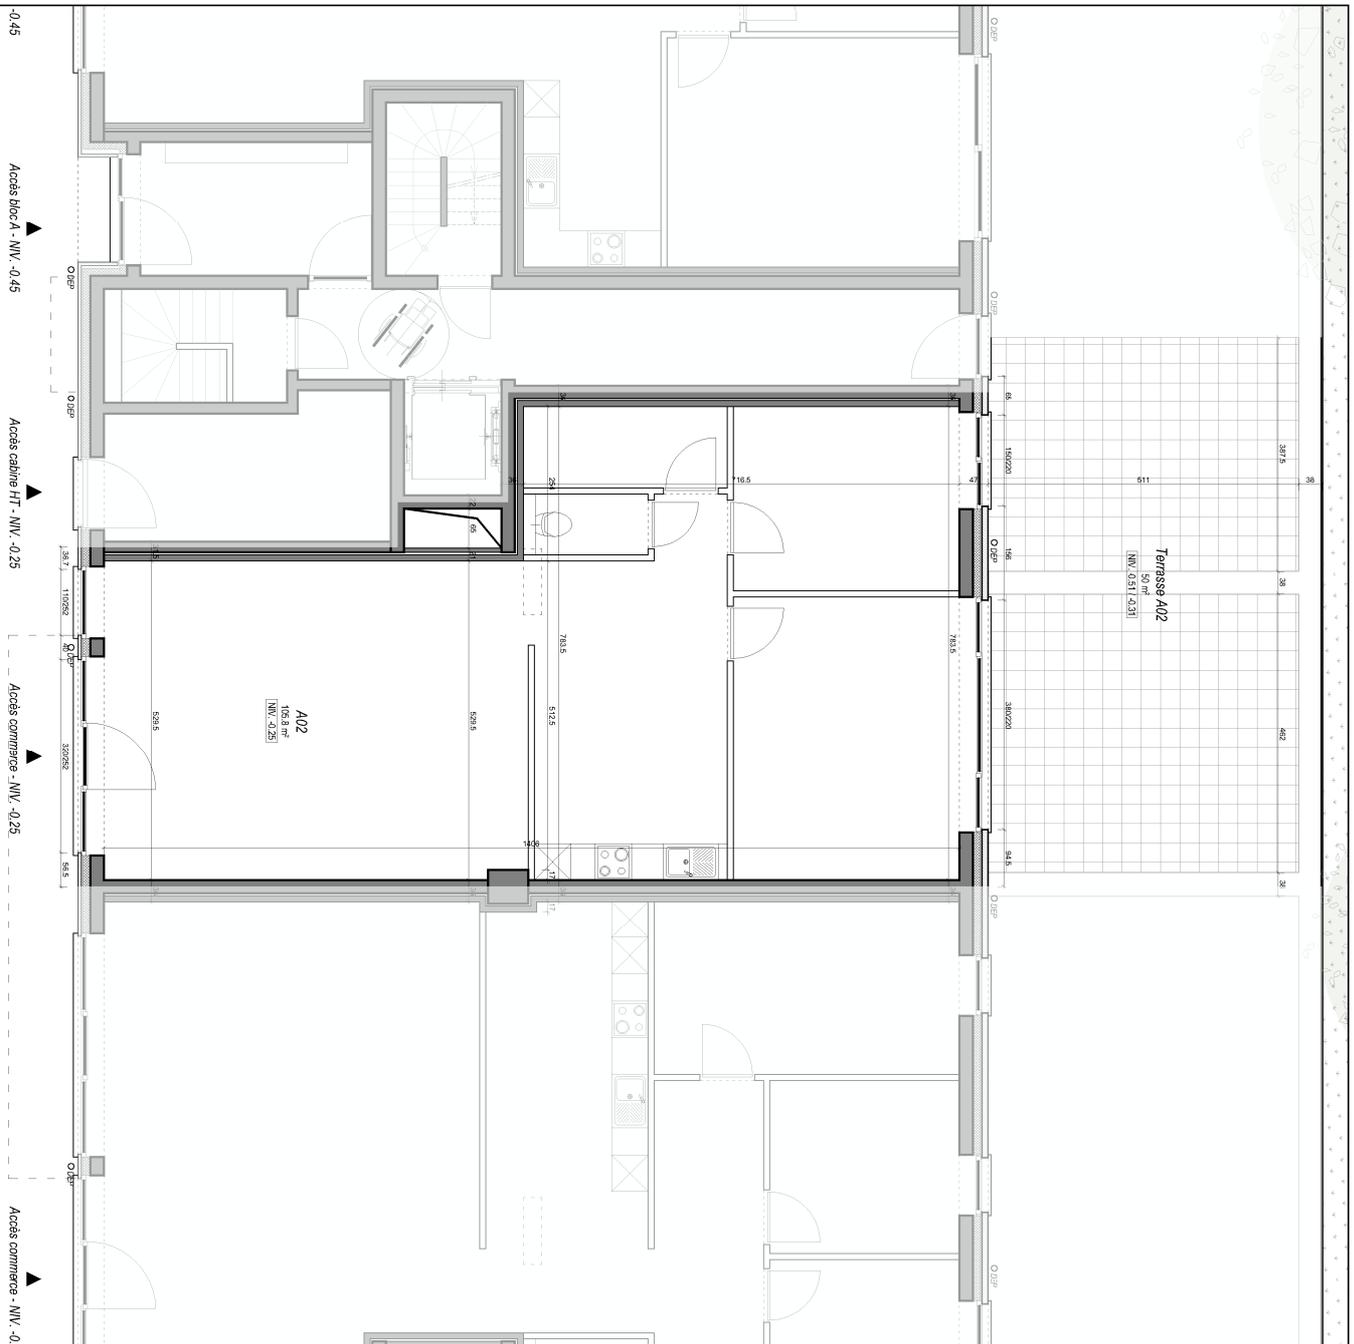

## Espace pour profession libérale - A02

Echelle : 1/125<sup>e</sup>

