

## Appartement - A11

PMR

Situation : 1er étage

Orientation : traversant


Nombre de chambres : 3

Surface brute du logement : 112,7 m<sup>2</sup>



Surface terrasse : 6,5 m<sup>2</sup>

Localisation :

Vue en plan - 1er étage

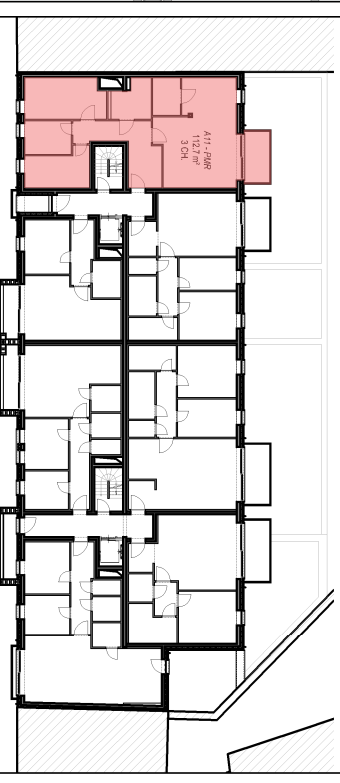

Vue en élévation - façade avant

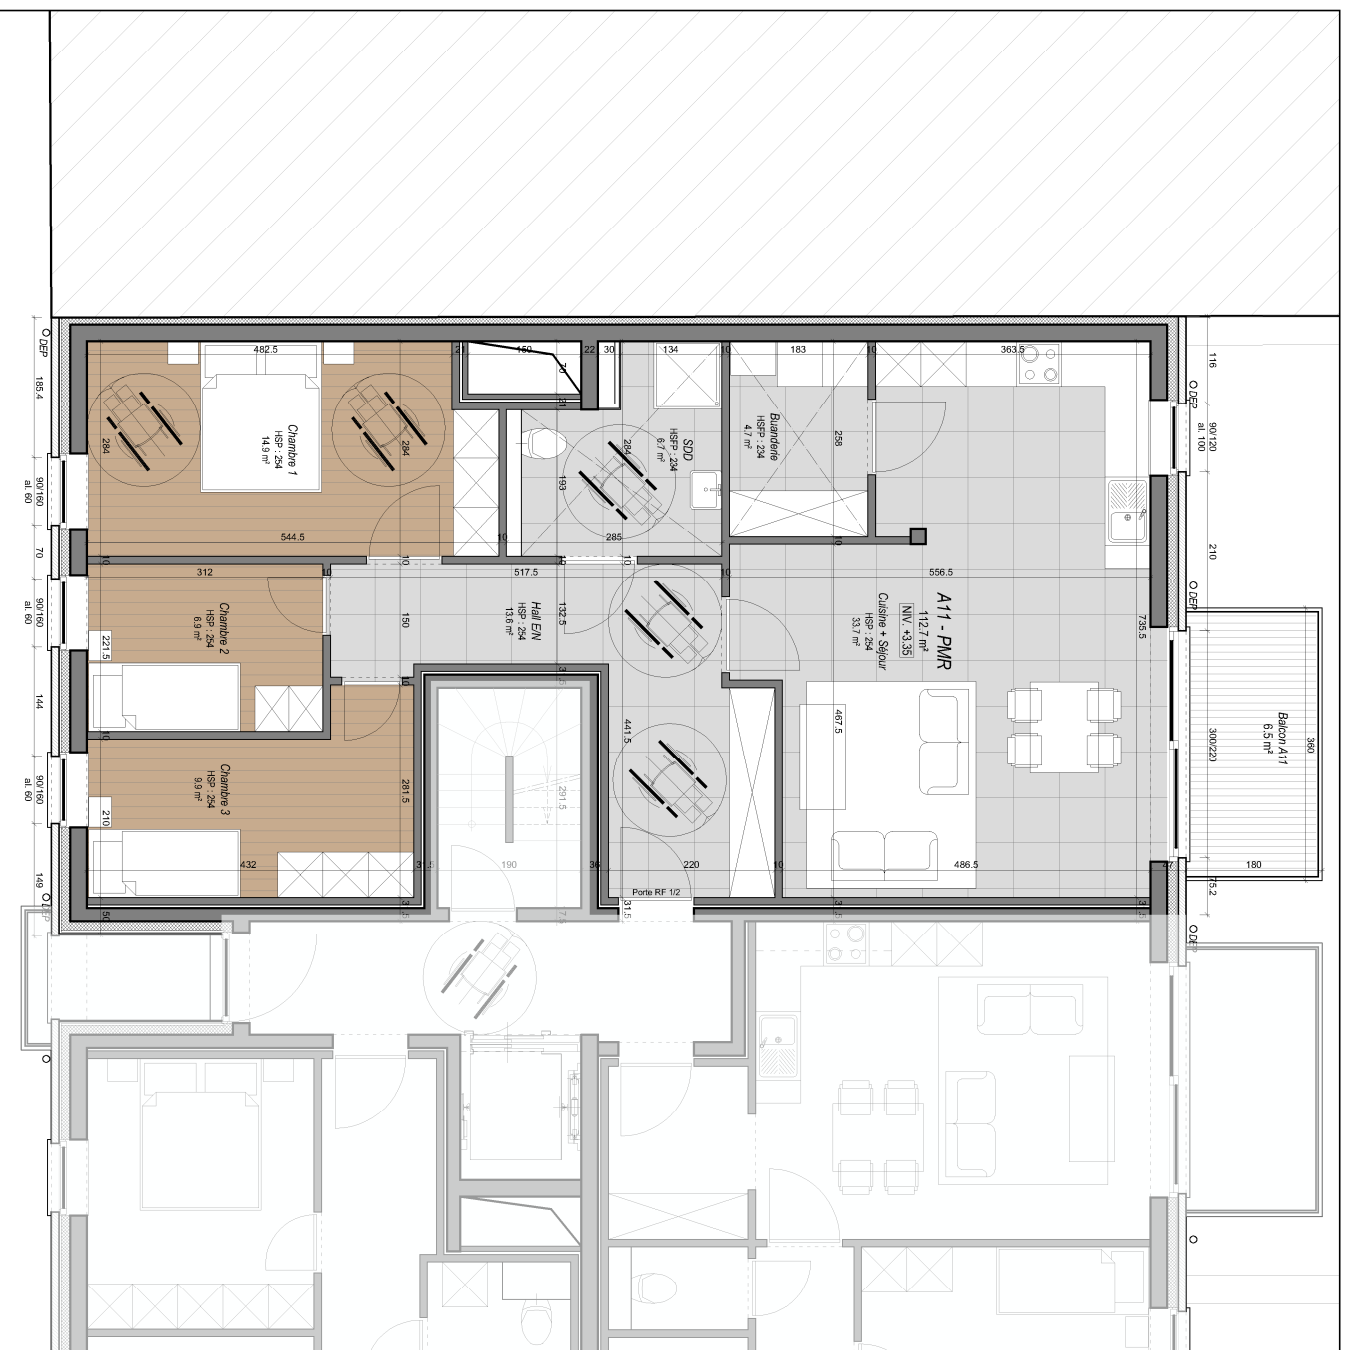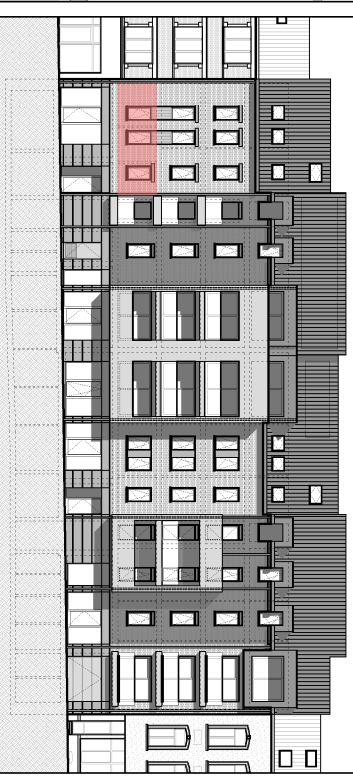

## Appartement - A11 - PMR

Echelle : 1/100<sup>e</sup>

