

Appartement - A12

AIS

Situation : 1er étage

Orientation : façade arrière


Nombre de chambres : 2

Surface brute du logement : 75,3 m²


Surface terrasse : 6,5 m²

Localisation :

Vue en plan - 1er étage

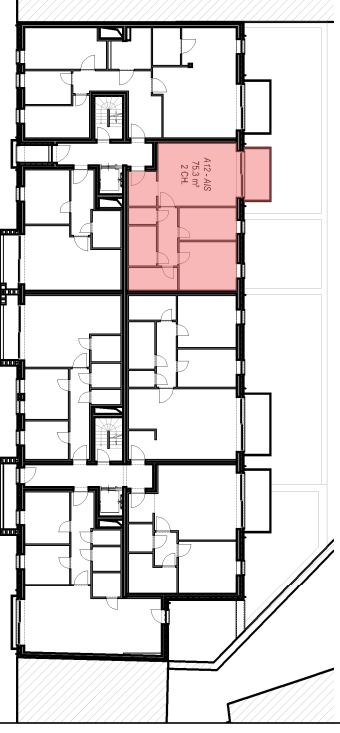

Vue en élévation - façade arrière

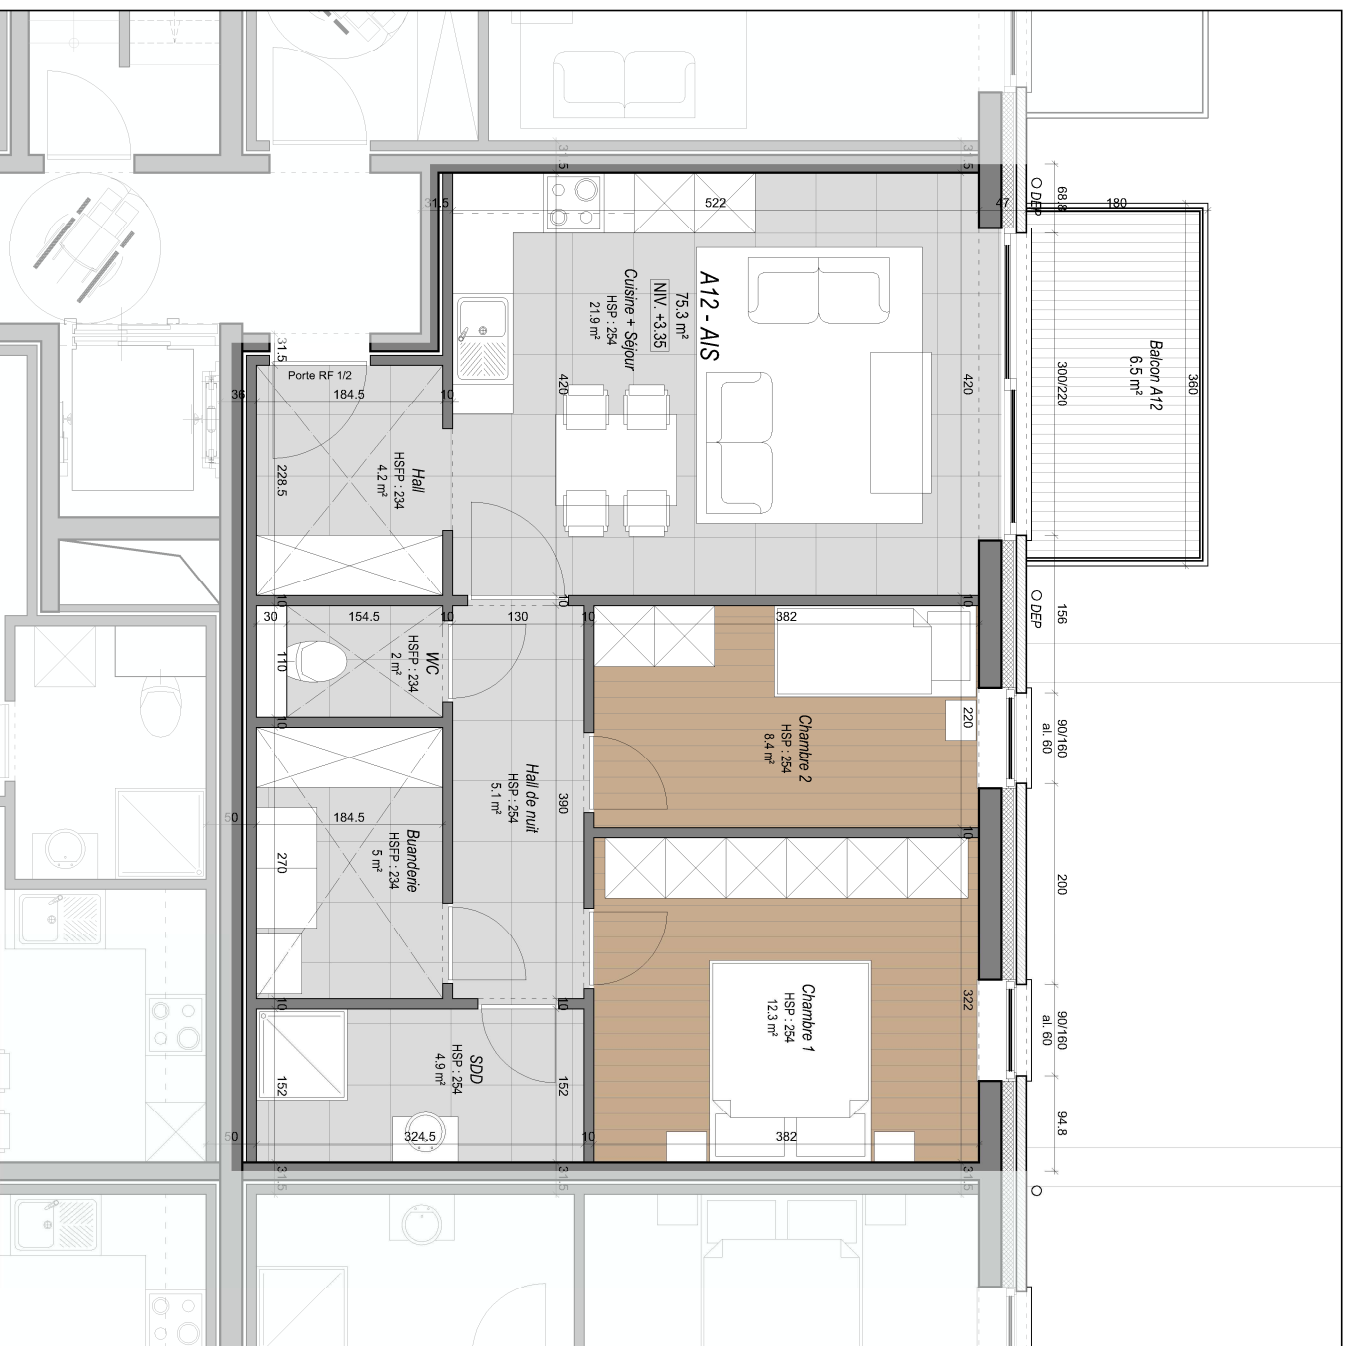

Appartement - A12 - AIS

Echelle : 1/75^e

