

Appartement - A13

AIS

Situation : 1er étage

Orientation : façade avant


Nombre de chambre : 1

Surface brute du logement : 56,3 m²



Surface terrasse : 4,6 m²

Localisation :

Vue en plan - 1er étage

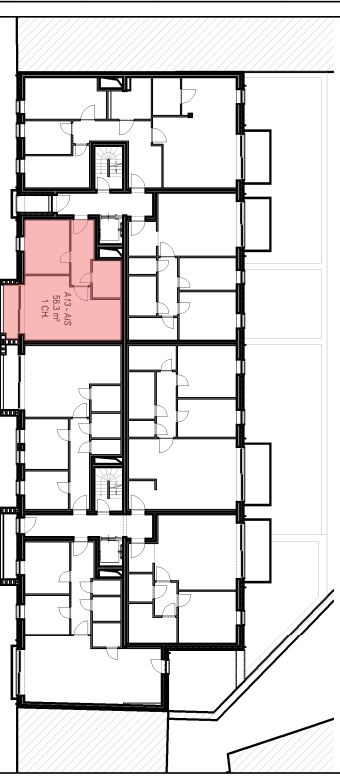

Vue en élévation - façade avant

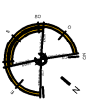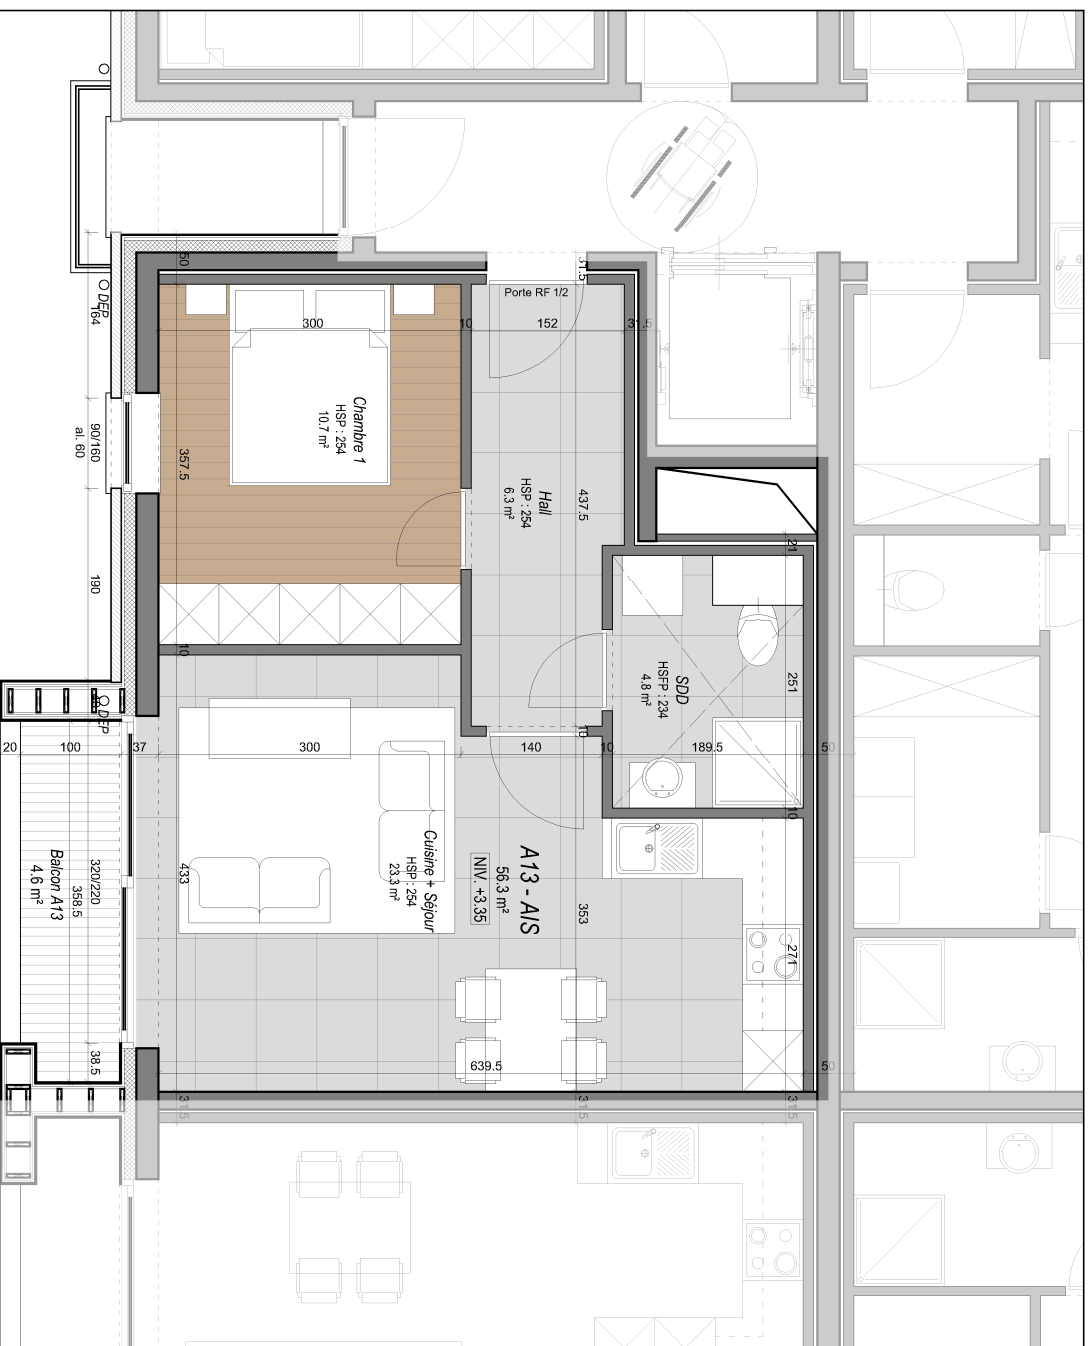

Appartement - A13 - AIS

Echelle : 1/75^e