

Appartement - A22

Situation : 2e étage

Orientation : façade arrière


Nombre de chambres : 2

Surface brute du logement : 75,5 m²



Surface terrasse : 6,5 m²

Localisation :

Vue en plan - 2e étage

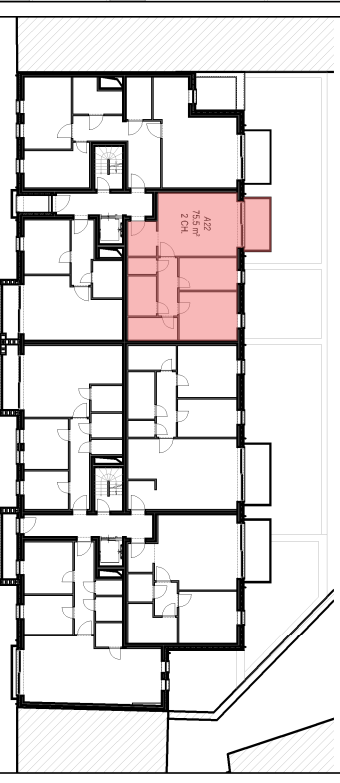

Vue en élévation - façade arrière

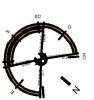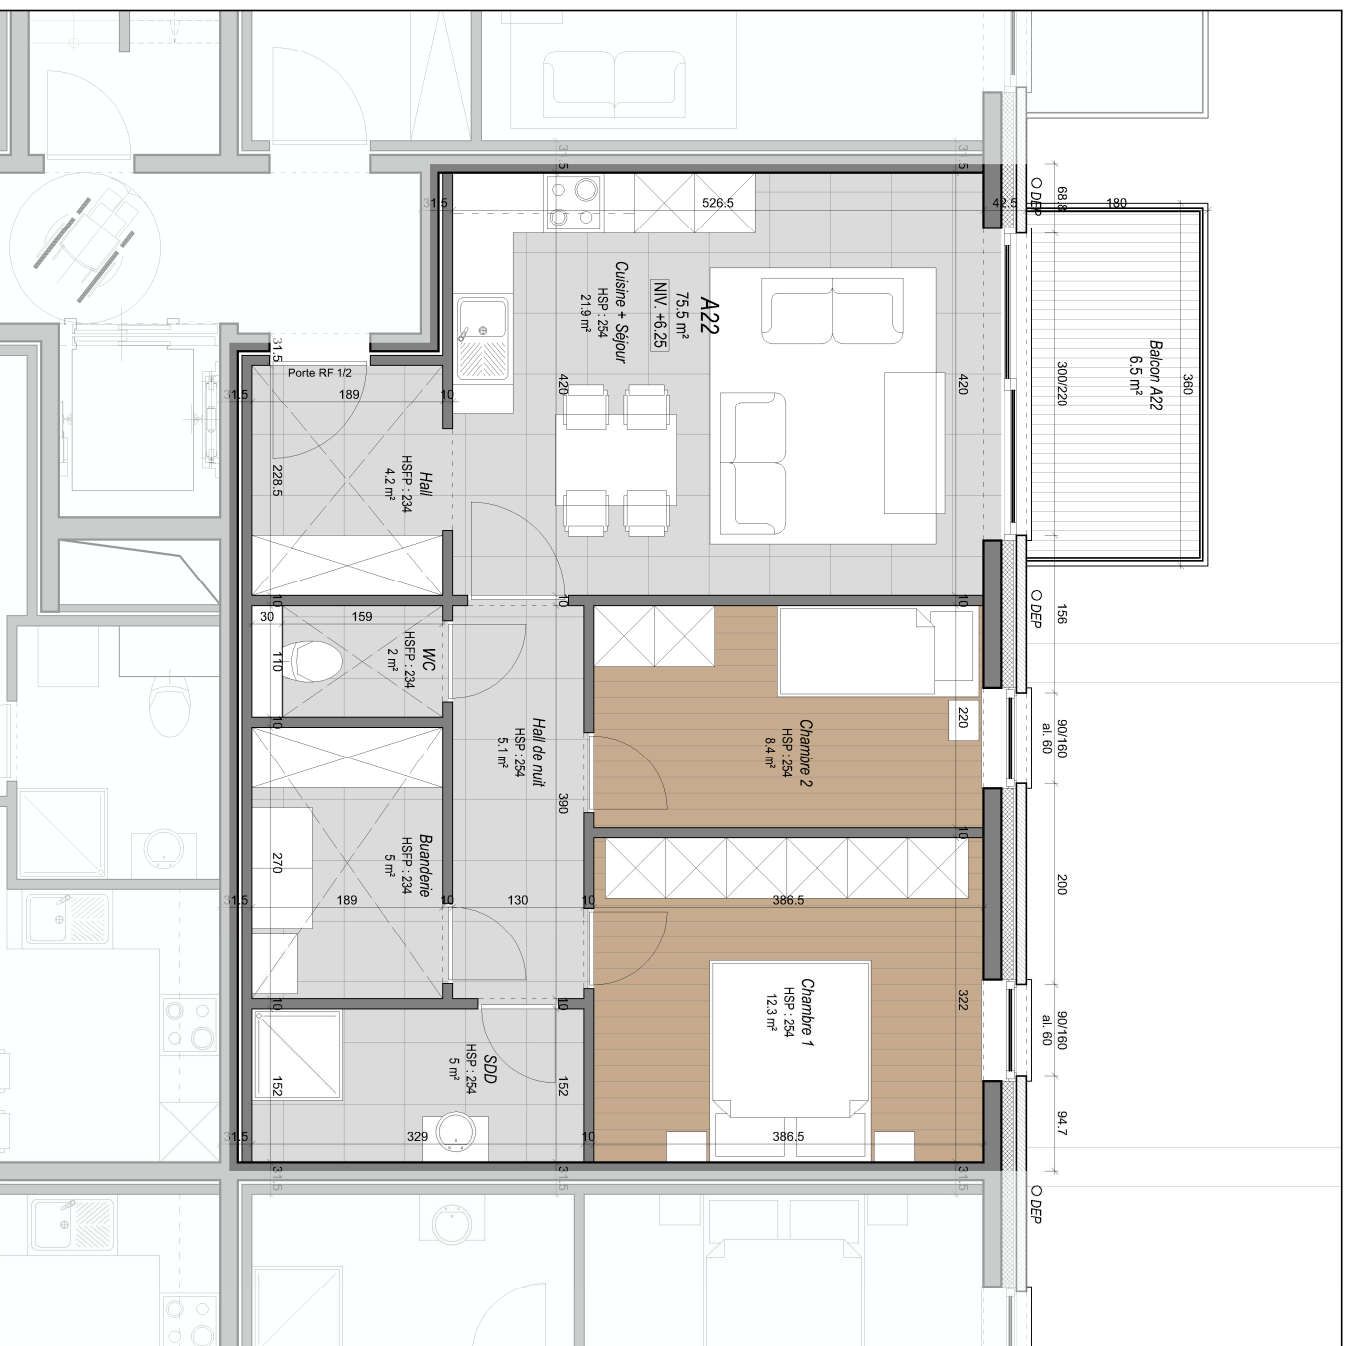

Appartement - A22

Echelle : 1/75^e