


Appartement - A31

PMR



- Situation : 3e étage
- Orientation : traversant
- Nombre de chambres : 2
- Surface brute du logement : 104,6 m²
- Surface terrasse : 6,5 m²

Localisation :

Vue en plan - 3e étage

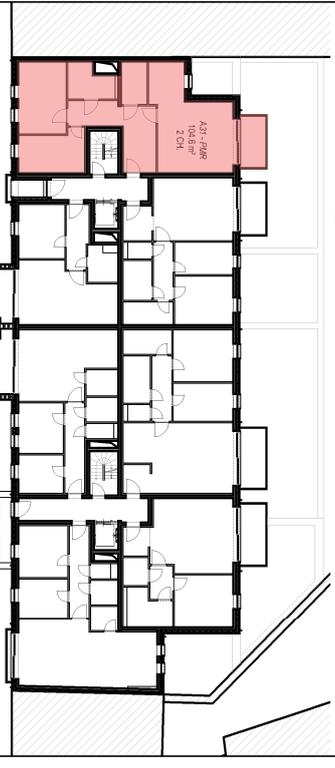

Vue en élévation - façade avant

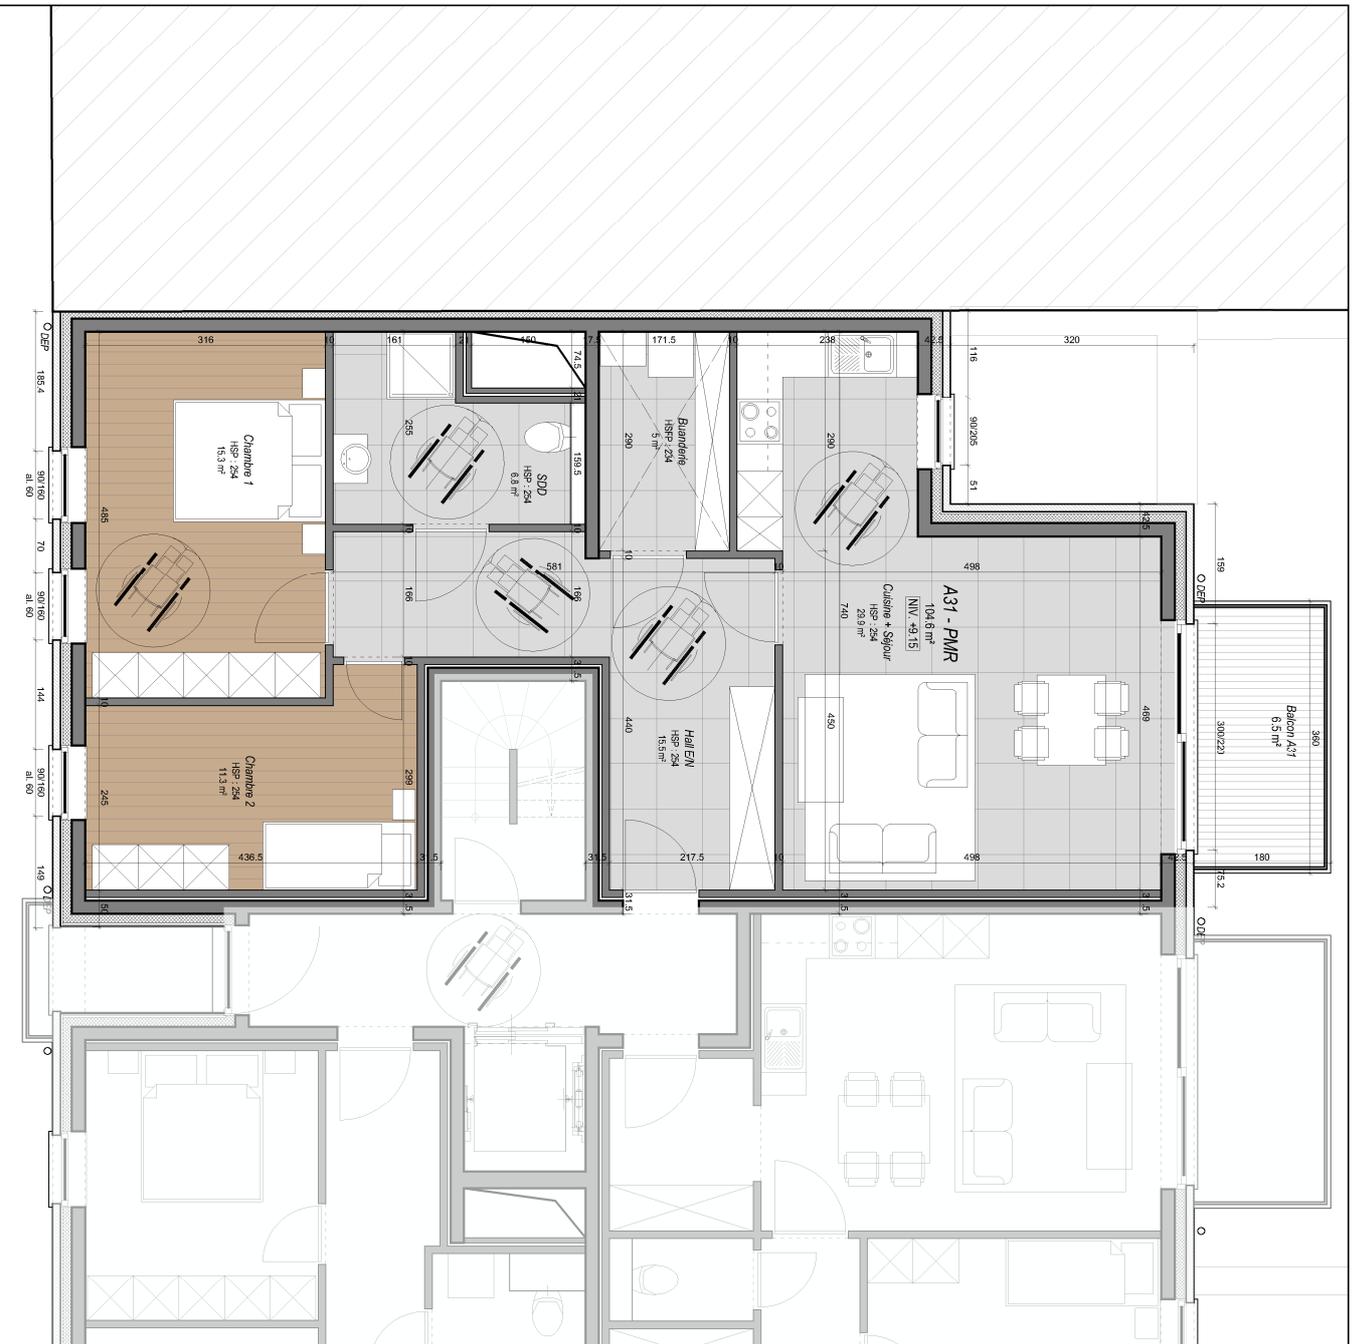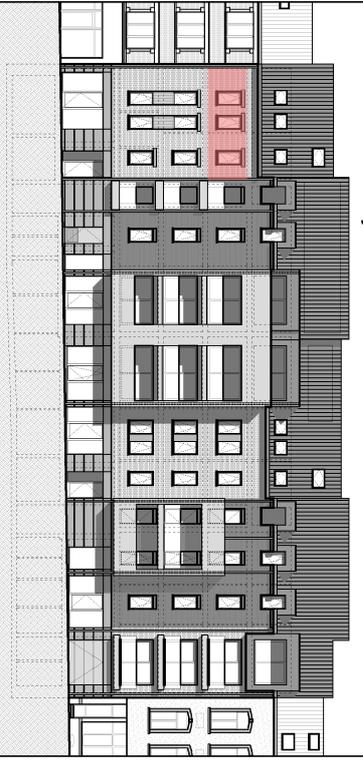

Appartement - A31 - PMR

Echelle : 1/100^e

