

## Appartement - A32

Situation : 3e étage

Orientation : façade arrière


Nombre de chambres : 2

Surface brute du logement : 75,5 m<sup>2</sup>


Surface terrasse : 6,5 m<sup>2</sup>

### Localisation :

Vue en plan - 3e étage

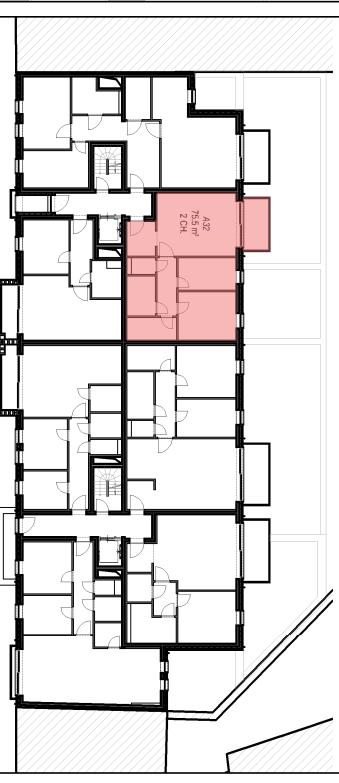

Vue en élévation - façade arrière

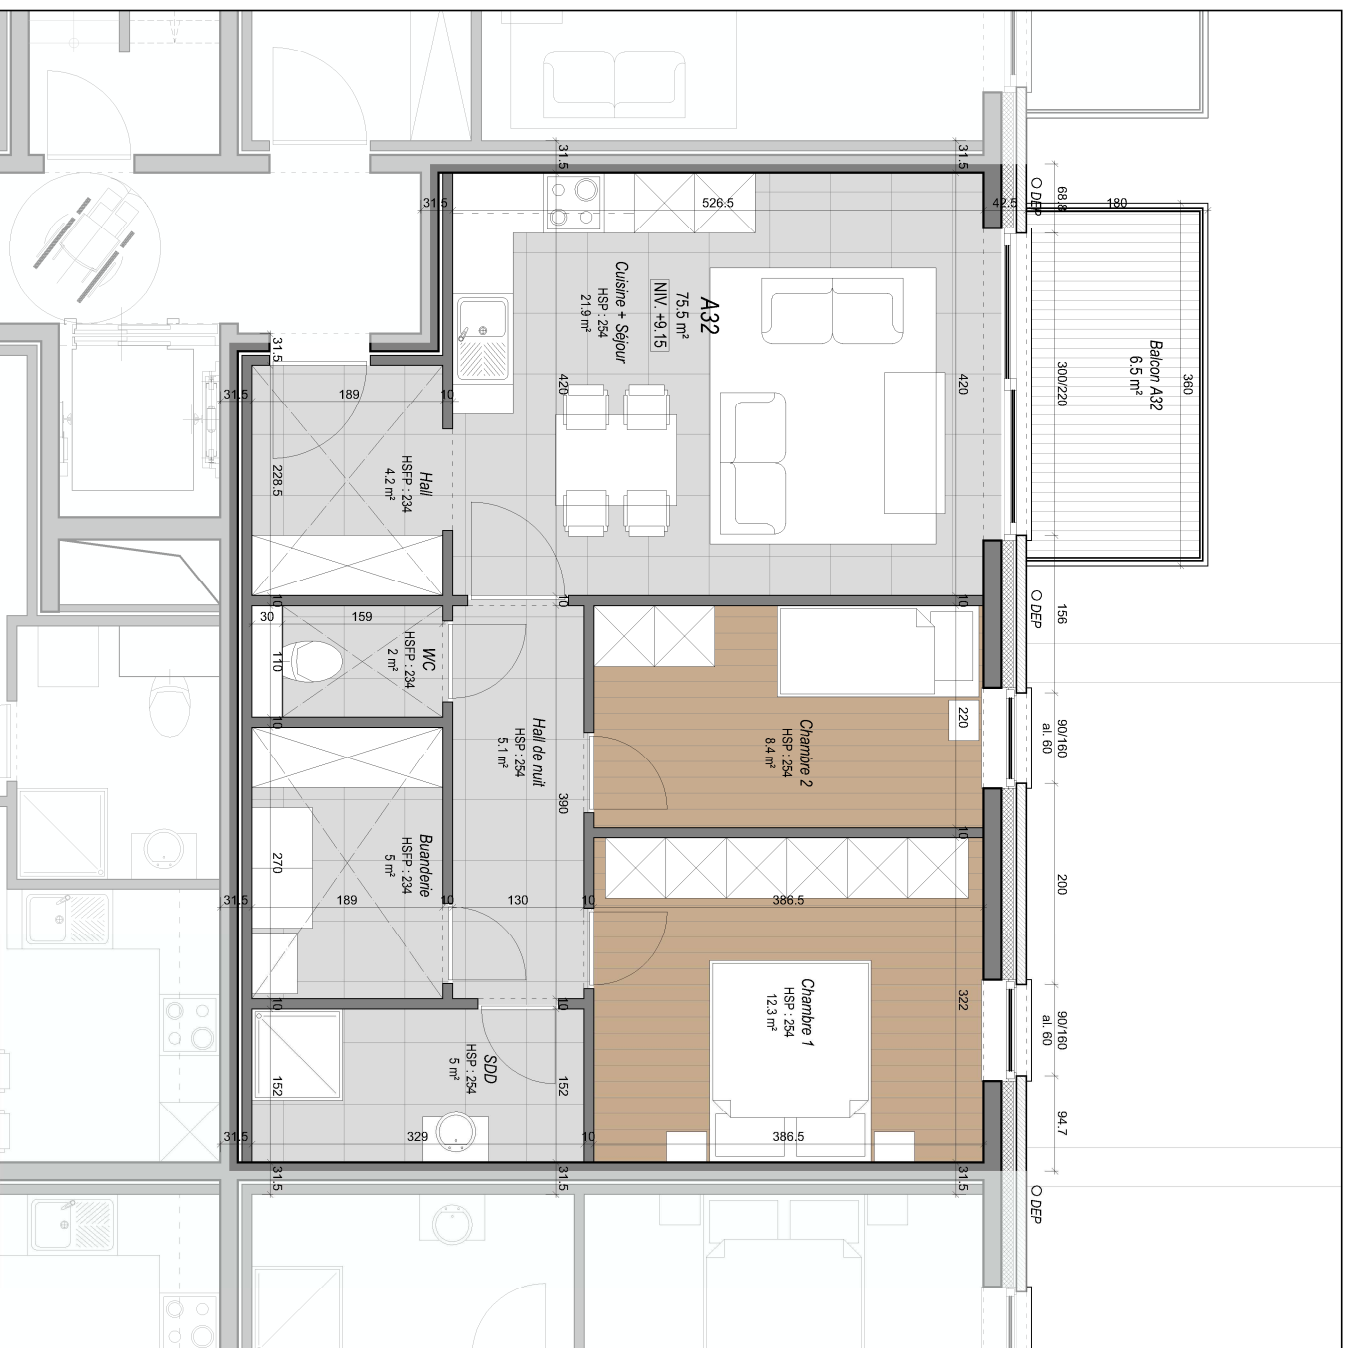

## Appartement - A32

Echelle : 1/75<sup>e</sup>