

Appartement - A33

Situation : 3e étage

Orientation : façade avant


Nombre de chambre : 1

Surface brute du logement : 56,2 m²


Surface terrasse : 4,4 m²

Localisation :

Vue en plan - 3e étage

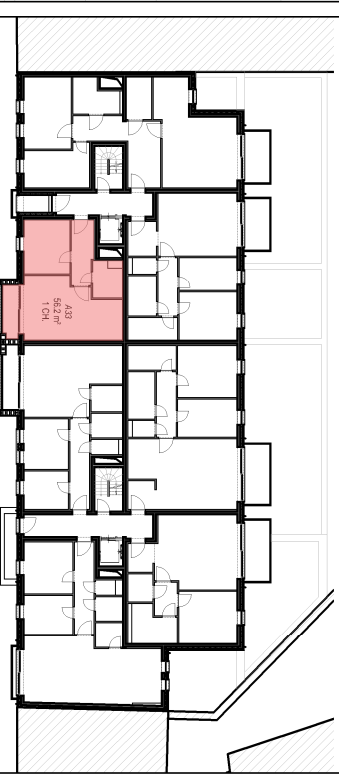

Vue en élévation - façade avant

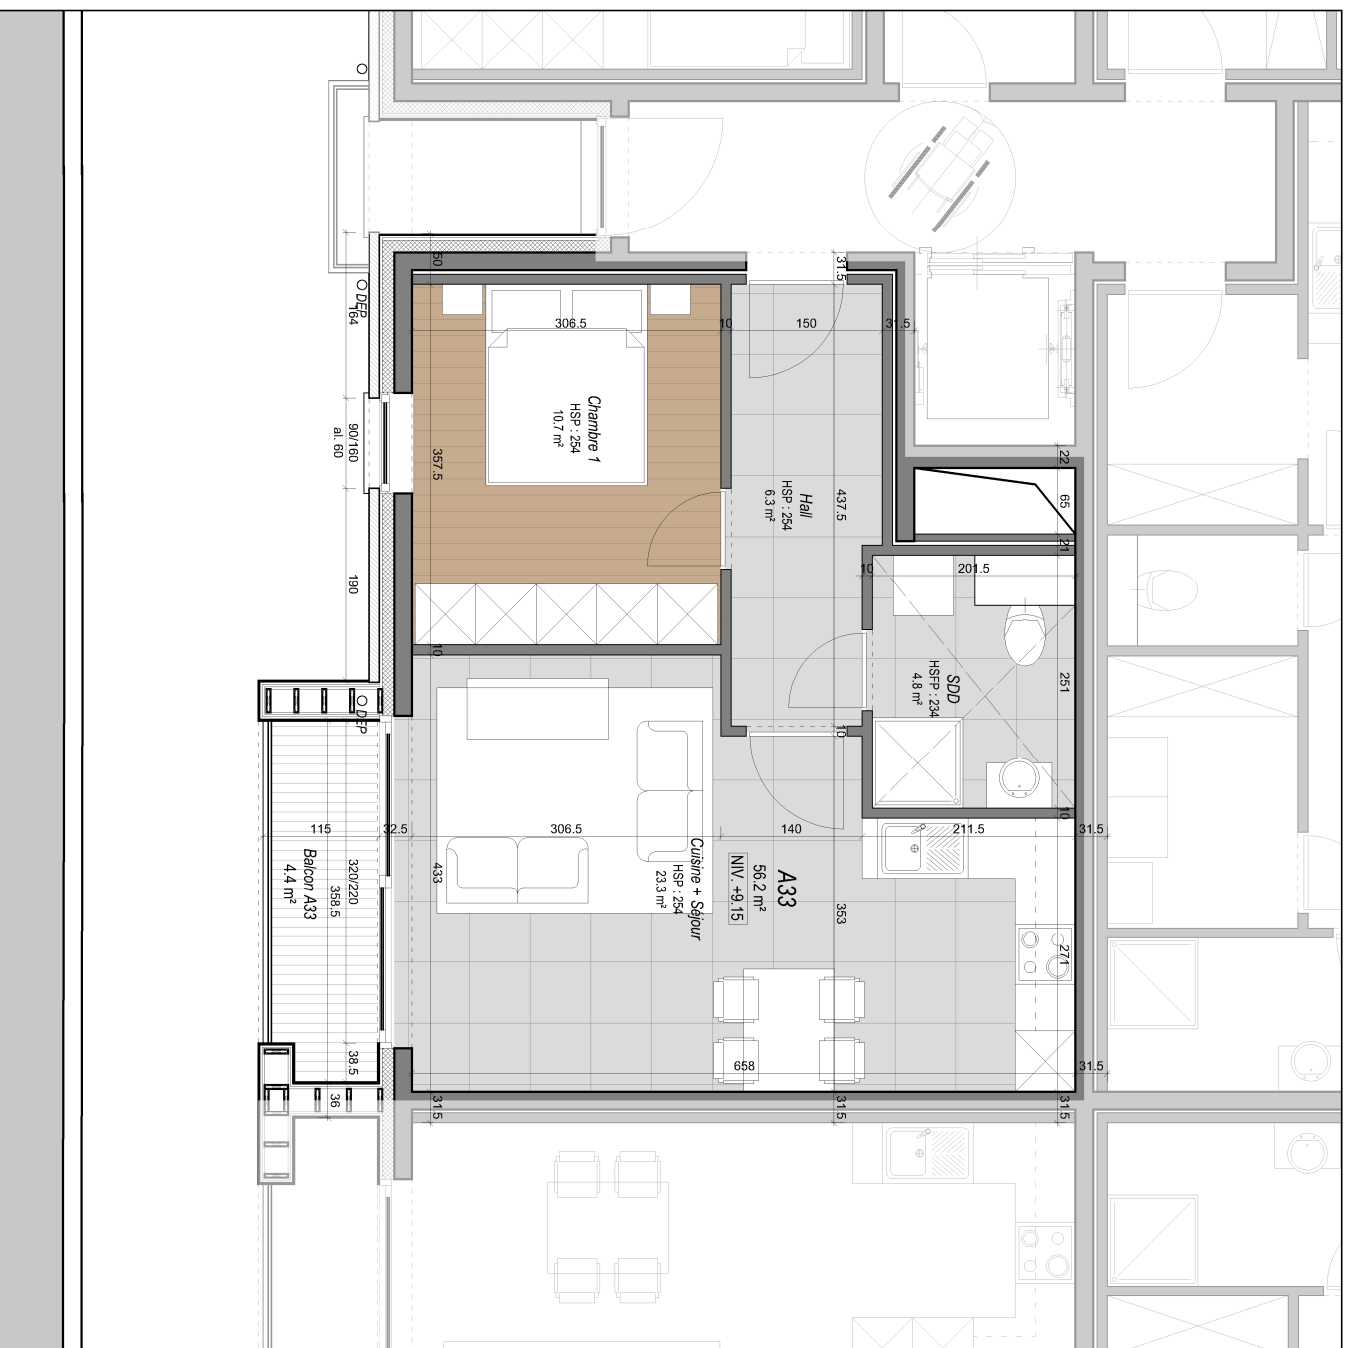

Appartement - A33

Echelle : 1/75^e

