

Appartement - A41

Situation : 4e étage

Orientation : traversant


Nombre de chambres : 2

Surface brute du logement : 102.5 m²



Surface terrasse : 5,1 m²

Localisation :

Vue en plan - 4e étage

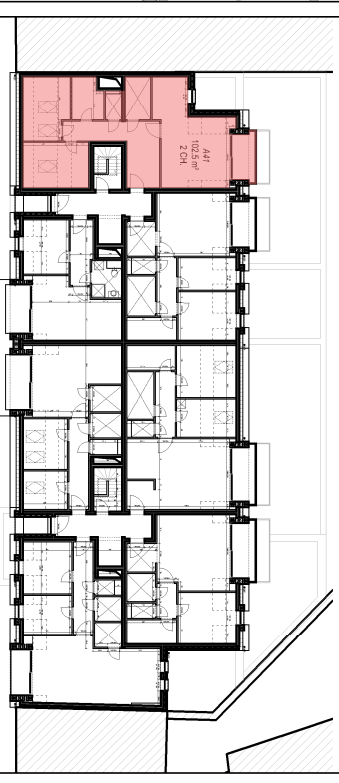

Vue en élévation - façade avant

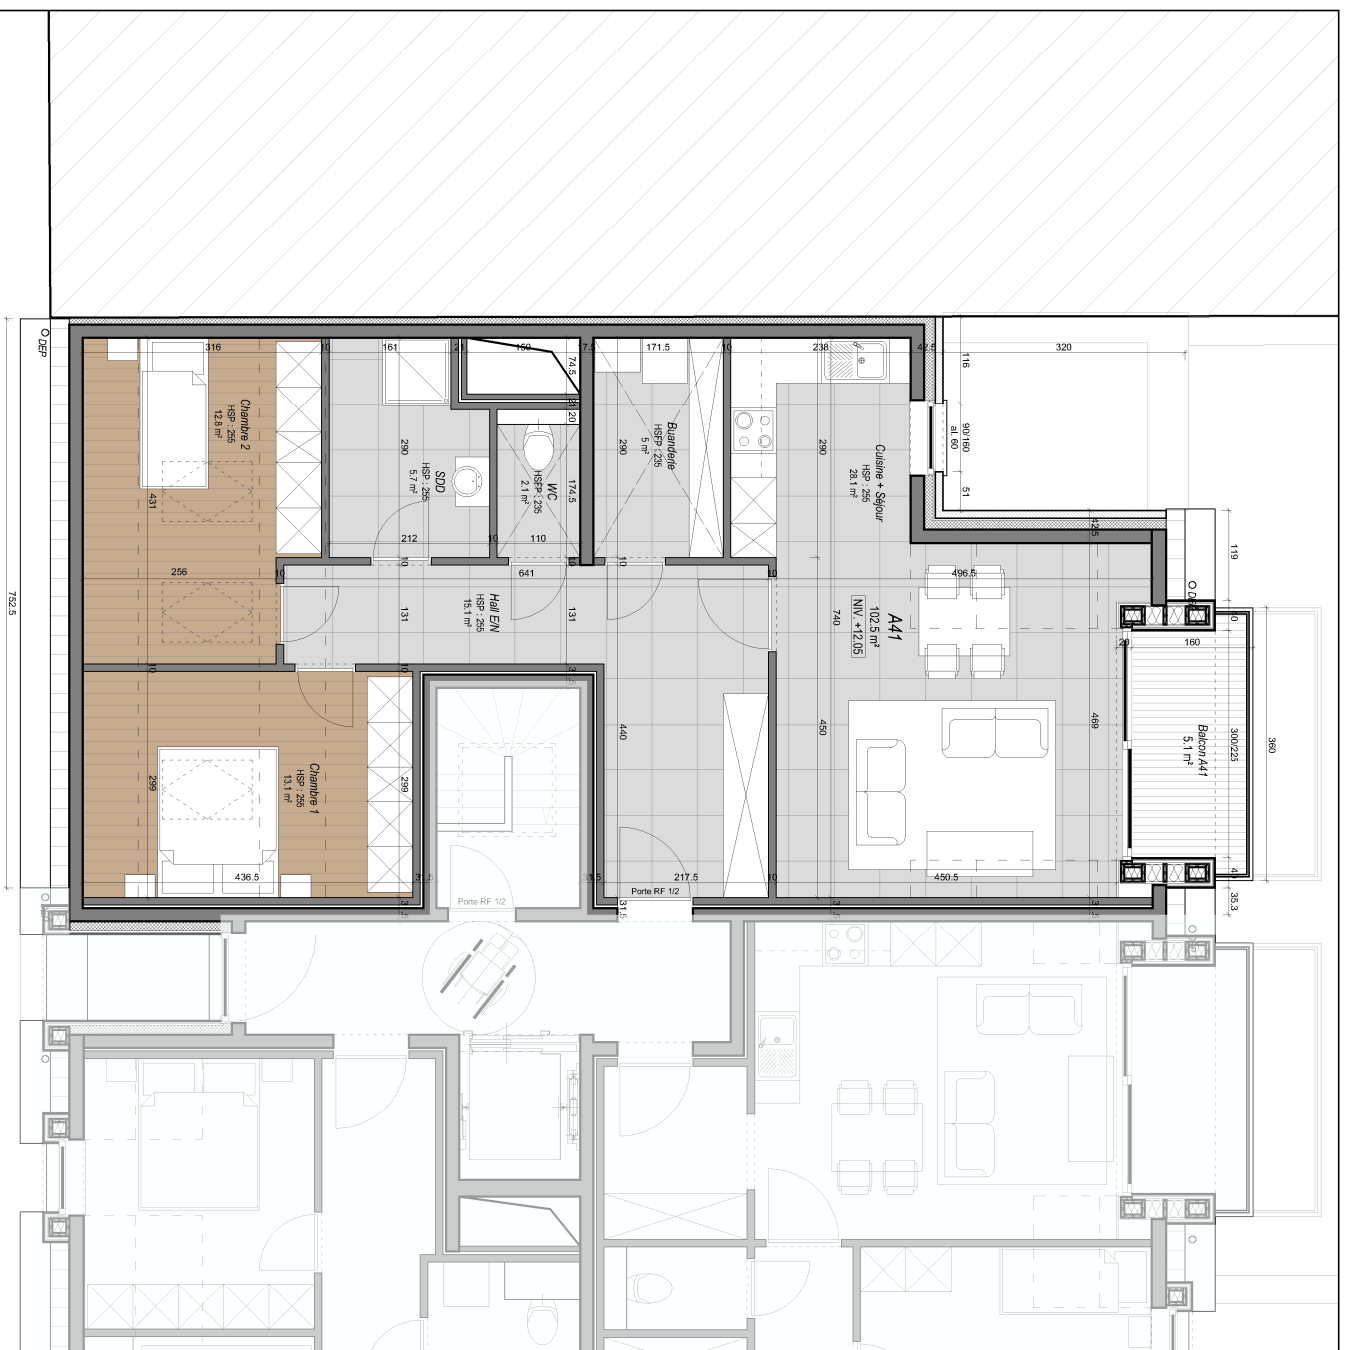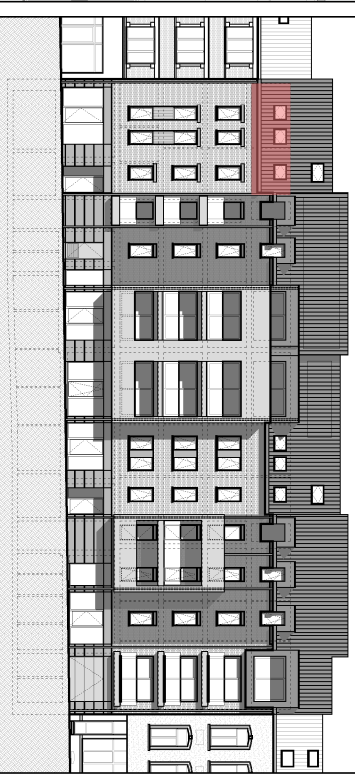

Appartement - A41

Echelle : 1/100^e