

Appartement - A42

Situation : 4e étage

Orientation : façade arrière

Nombre de chambres : 2

Surface brute du logement : 73,4 m²


Surface terrasse : 5,1 m²

Localisation:

Vue en plan - 4e étage



Vue en élévation - façade arrière

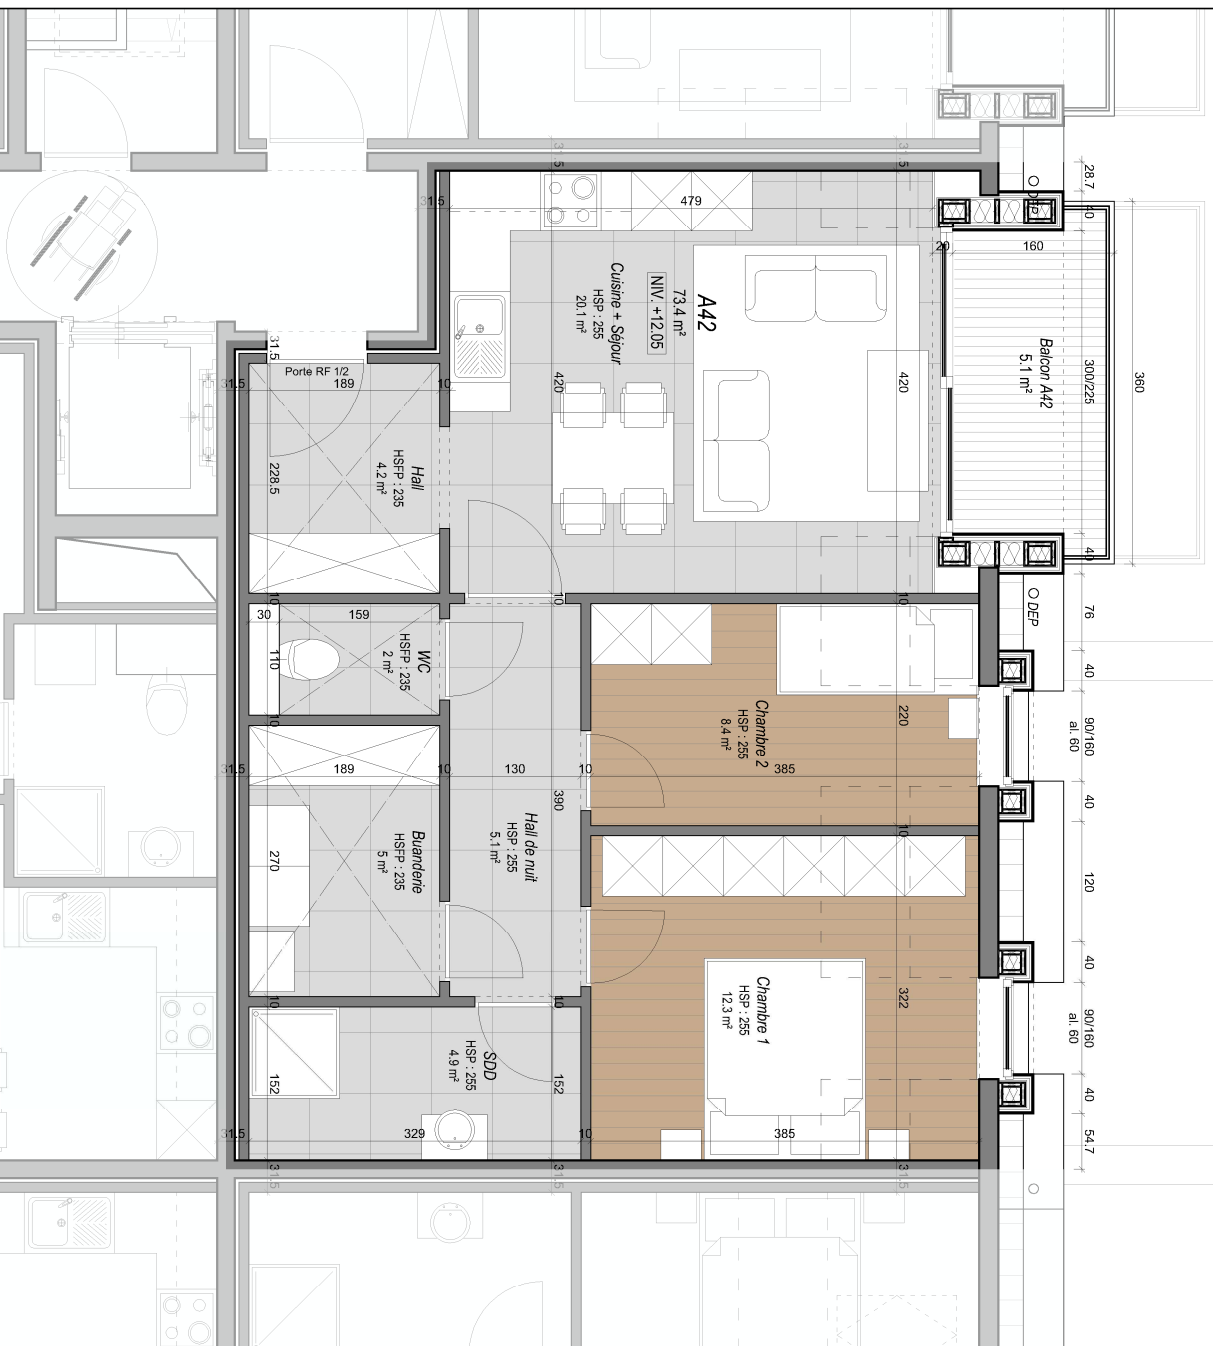

Appartement - A42

Echelle : 1/75^e

