

Espace pour profession libérale - B02

Situation : Rez-de-chaussée


Orientaion : traversant

Surface brute de l'espace : 91,5 m²




Aménagement intérieur suggéré

Localisation :

Vue en plan - Rez-de-chaussée

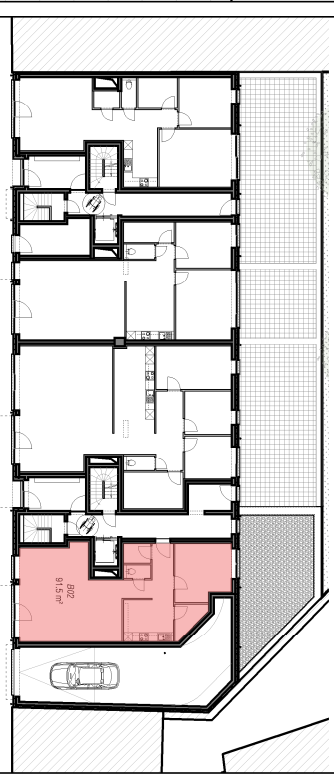

Vue en élévation - façade avant

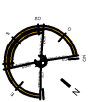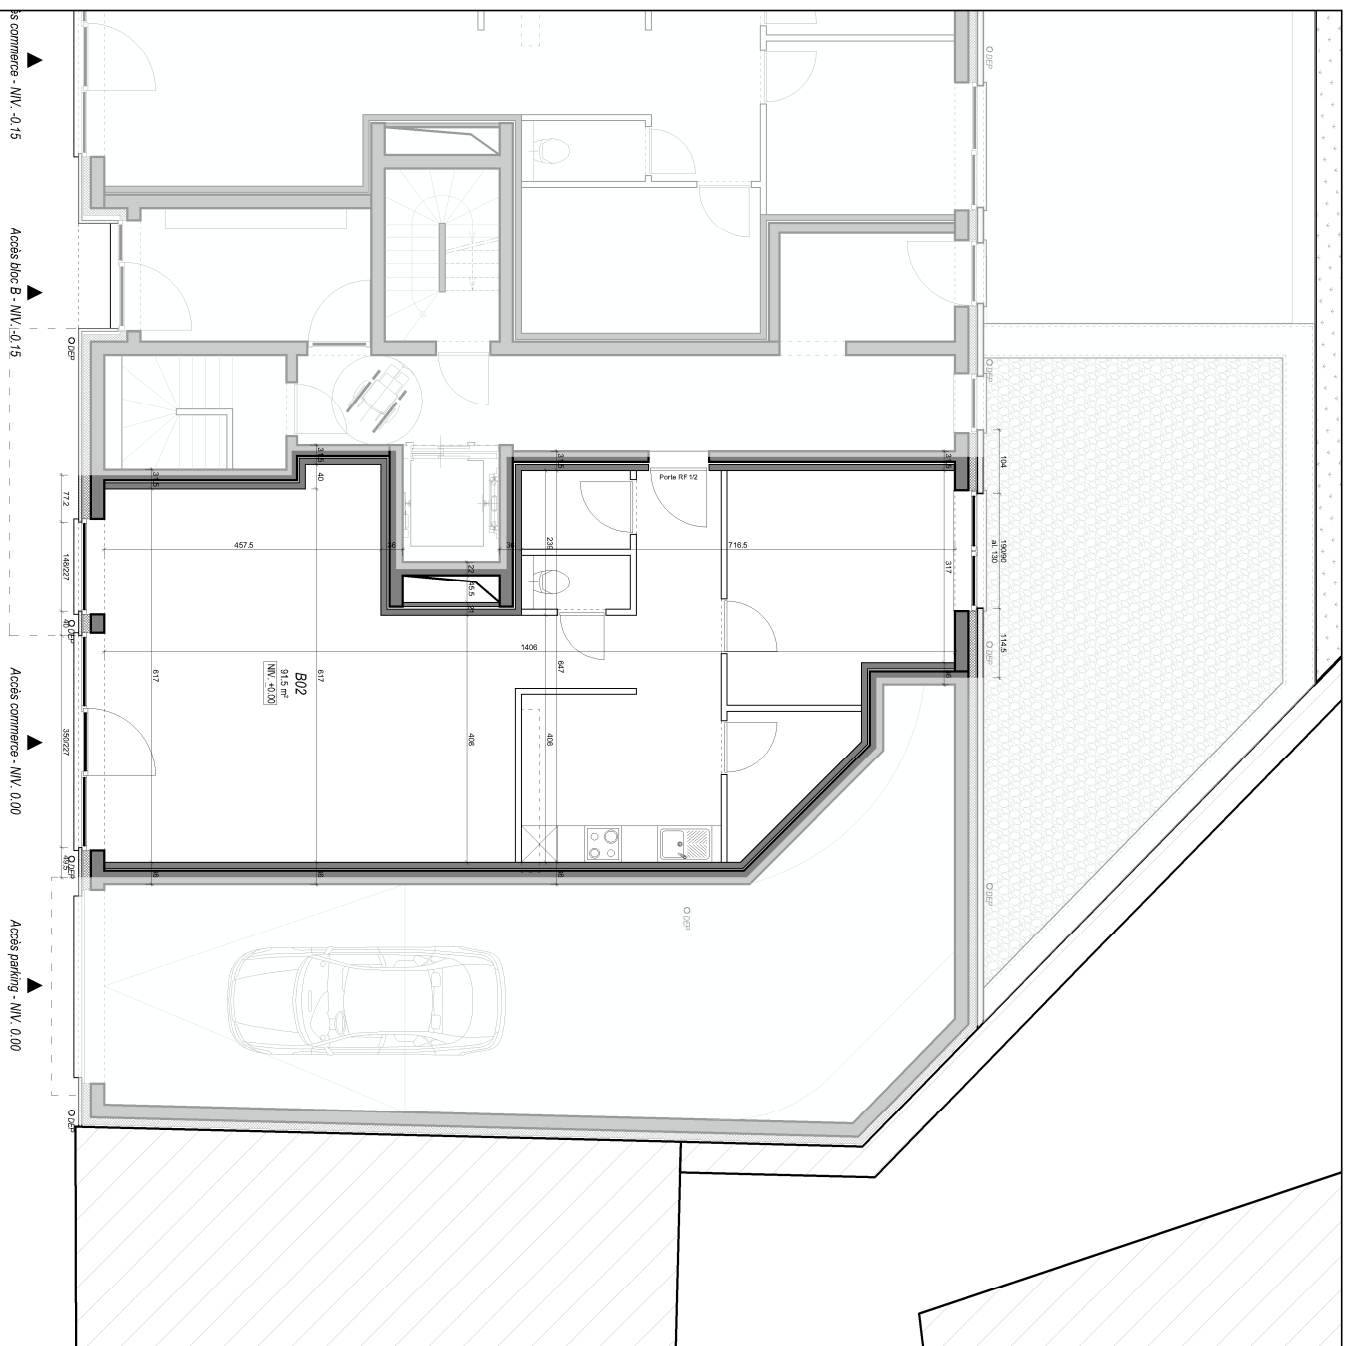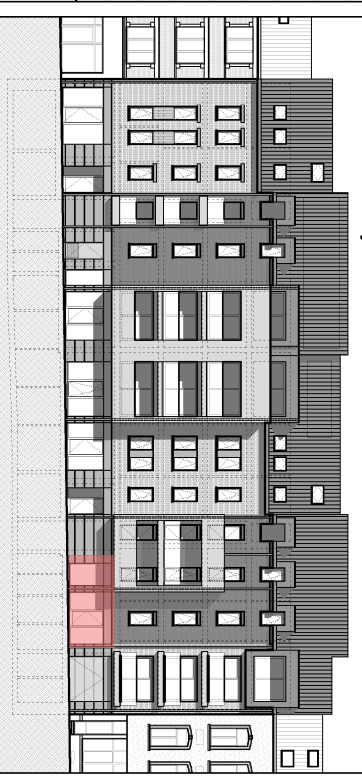

Espace pour profession libérale - B02
Echelle : 1/125^e