

Appartement - B11

AIS

Situation : 1er étage

Orientation : façade avant

Nombre de chambre : 2

Surface brute du logement : 73,7 m²


Surface terrasse : 5,3 m²

Localisation :

Vue en plan - 1er étage



Vue en élévation - façade avant

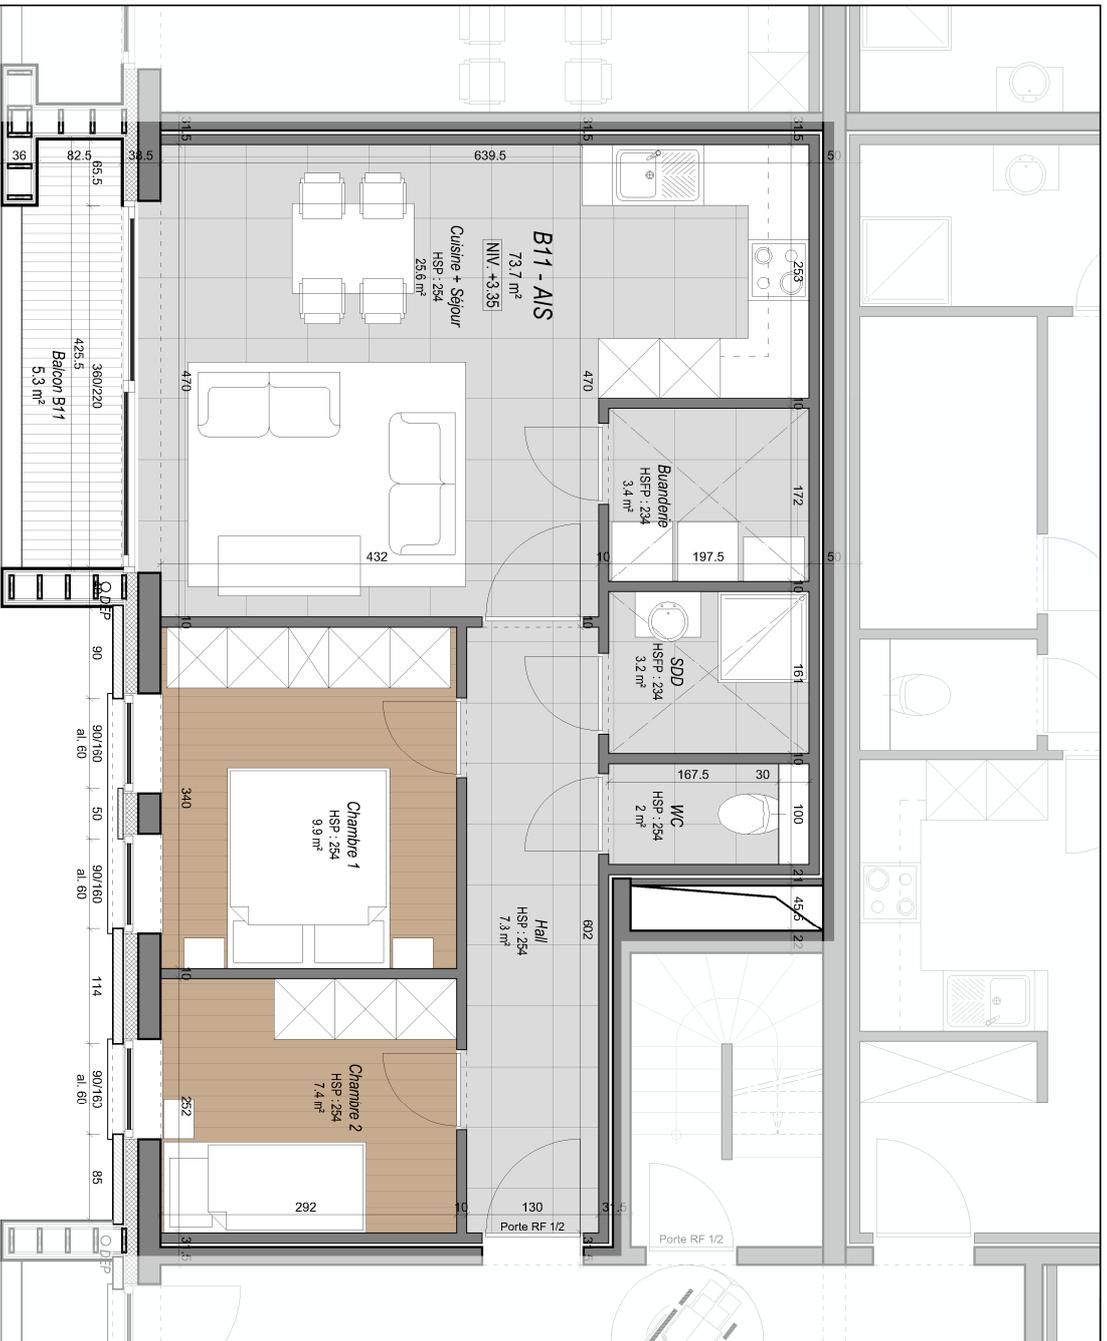

Appartement - B11 - AIS

Echelle : 1/175^e

