

Appartement - B12

AIS

Situation : 1er étage

Orientation : façade arrière


Nombre de chambres : 2

Surface brute du logement : 88,9 m²

Surface terrasse : 7,6 m²

Localisation :

Vue en plan - 1er étage

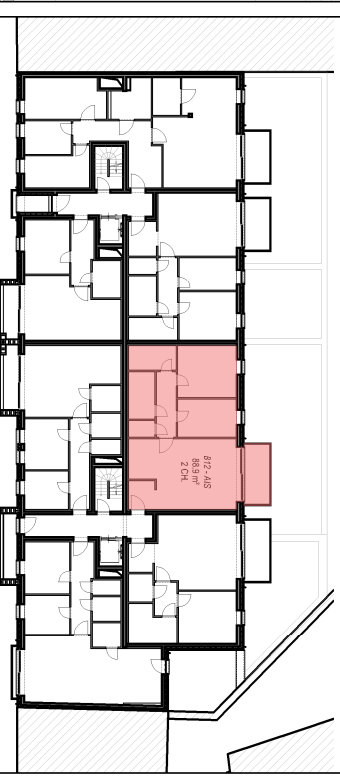

Vue en élévation - façade arrière



Appartement - B12 - AIS

Echelle : 1/75^e

