

Appartement - B23

PMR

Situation : 2e étage

Orientation : façade arrière


Nombre de chambre : 1

Surface brute du logement : 67,2 m²


Surface terrasse : 7,6 m²

Localisation :

Vue en plan - 2e étage

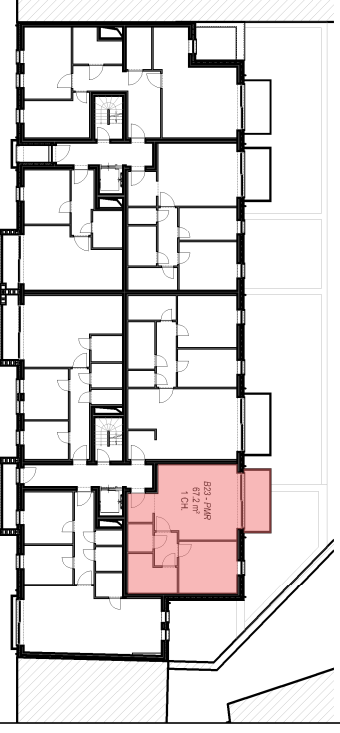

Vue en élévation - façade arrière

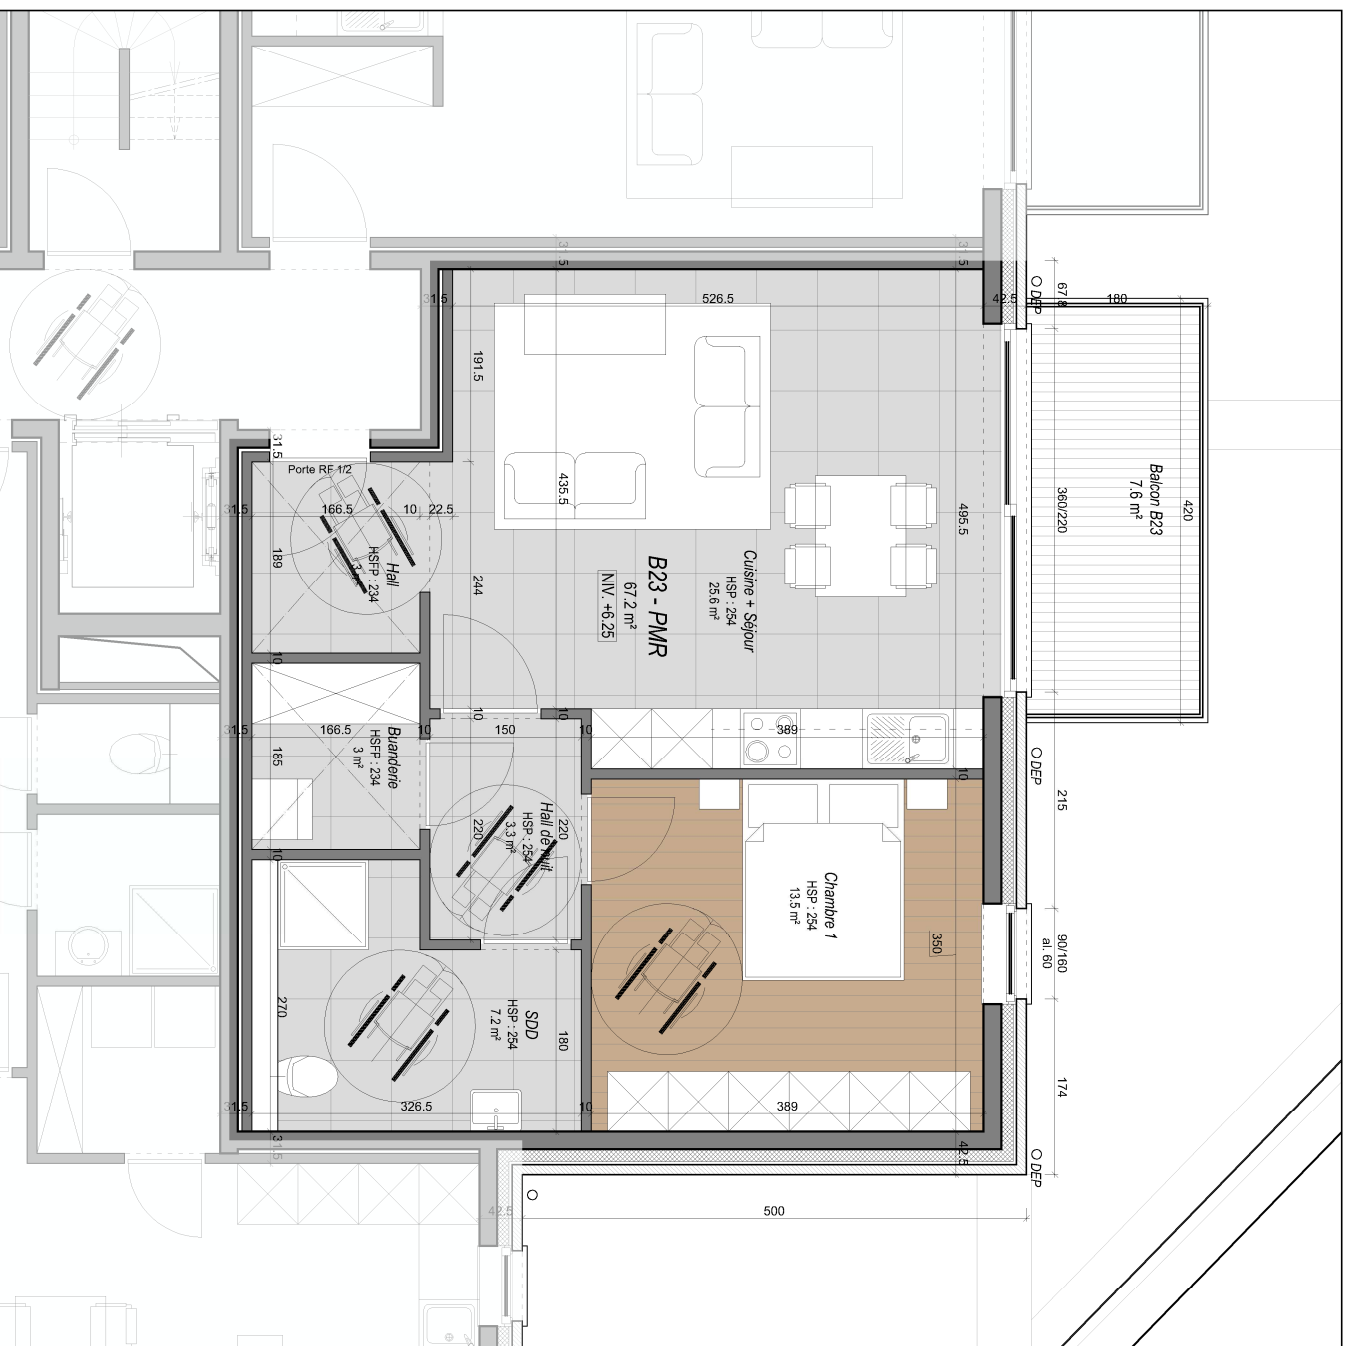

Appartement - B23 - PMR

Echelle : 1/75^e

