


Appartement - B24



Situation : 2e étage
Orientation : traversant
Nombre de chambres : 2
Surface brute du logement : 89 m²
Surface terrasse : 5,4 + 1,4 m²

Localisation :

Vue en plan - 2e étage

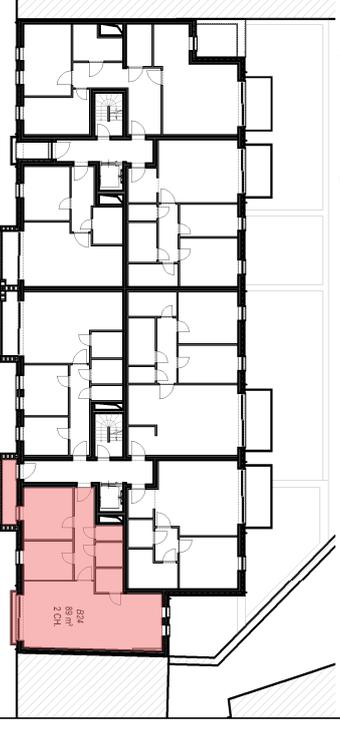

Vue en élévation - façade avant

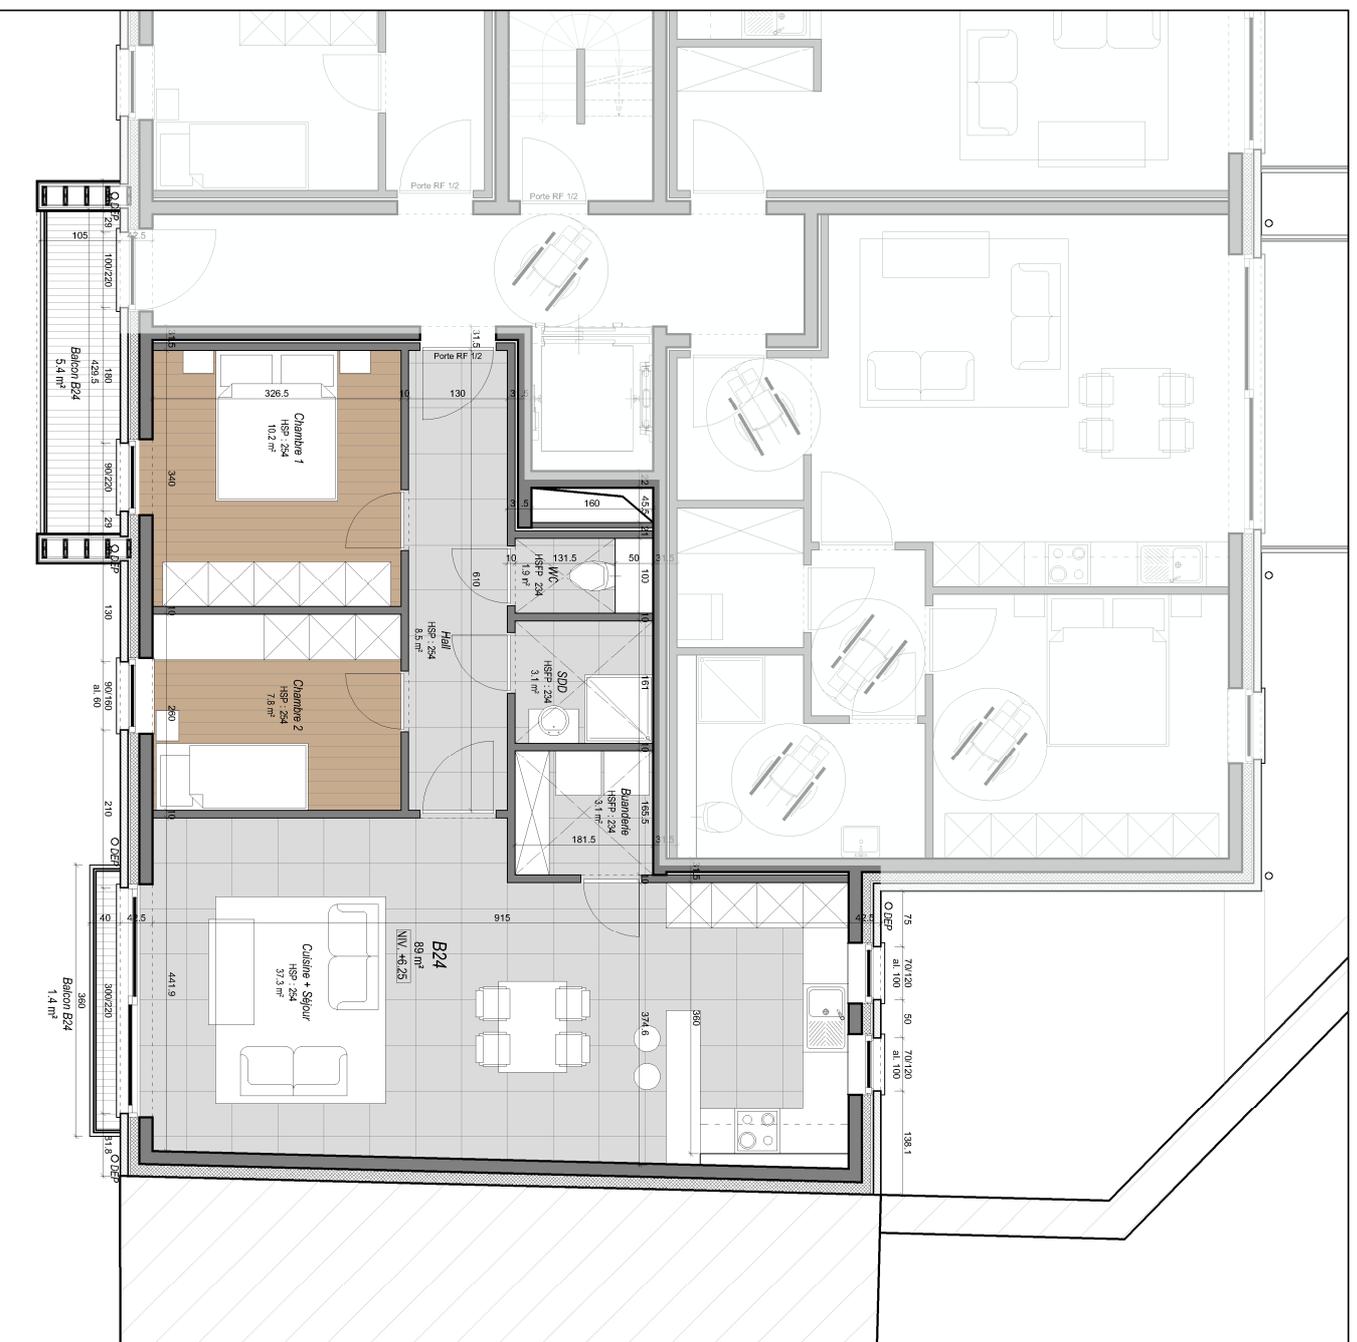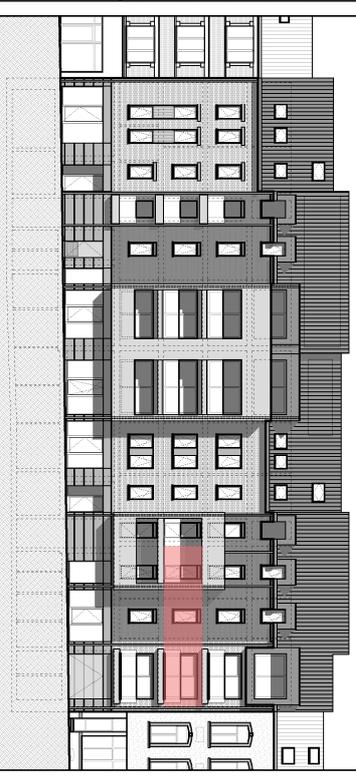

Appartement - B24

Echelle : 1/100^e

