


Appartement - B31

Situation : 3e étage
Orientation : façade avant
Nombre de chambre : 2
Surface brute du logement : 73,5 m²
Surface terrasse : 5,1 m²

Localisation :

Vue en plan - 3e étage

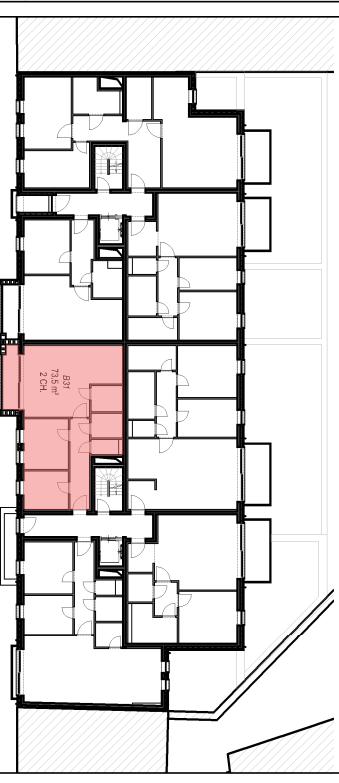

Vue en élévation - façade avant



Appartement - B31
Echelle : 1/75^e