


Appartement - B32

Situation : 3e étage
Orientation : façade arrière
Nombre de chambres : 2
Surface brute du logement : 89,2 m²
Surface terrasse : 7,6 m²

Localisation :

Vue en plan - 3e étage

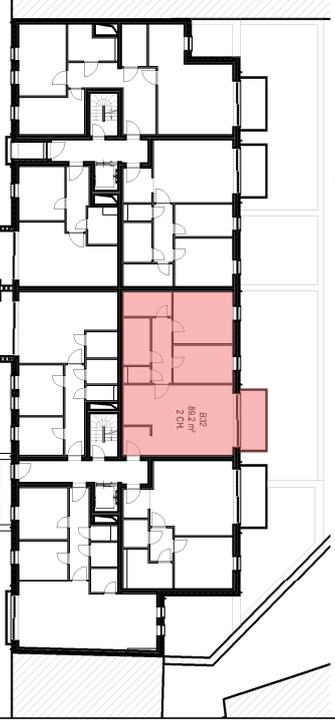

Vue en élévation - façade arrière



Appartement - B32

Echelle : 1/175^e

