

## Appartement - B33

PMR

Situation : 3e étage

Orientation : façade arrière

Nombre de chambre : 1

Surface brute du logement : 67,2 m<sup>2</sup>


Surface terrasse : 7,6 m<sup>2</sup>

### Localisation :

Vue en plan - 3e étage



Vue en élévation - façade arrière

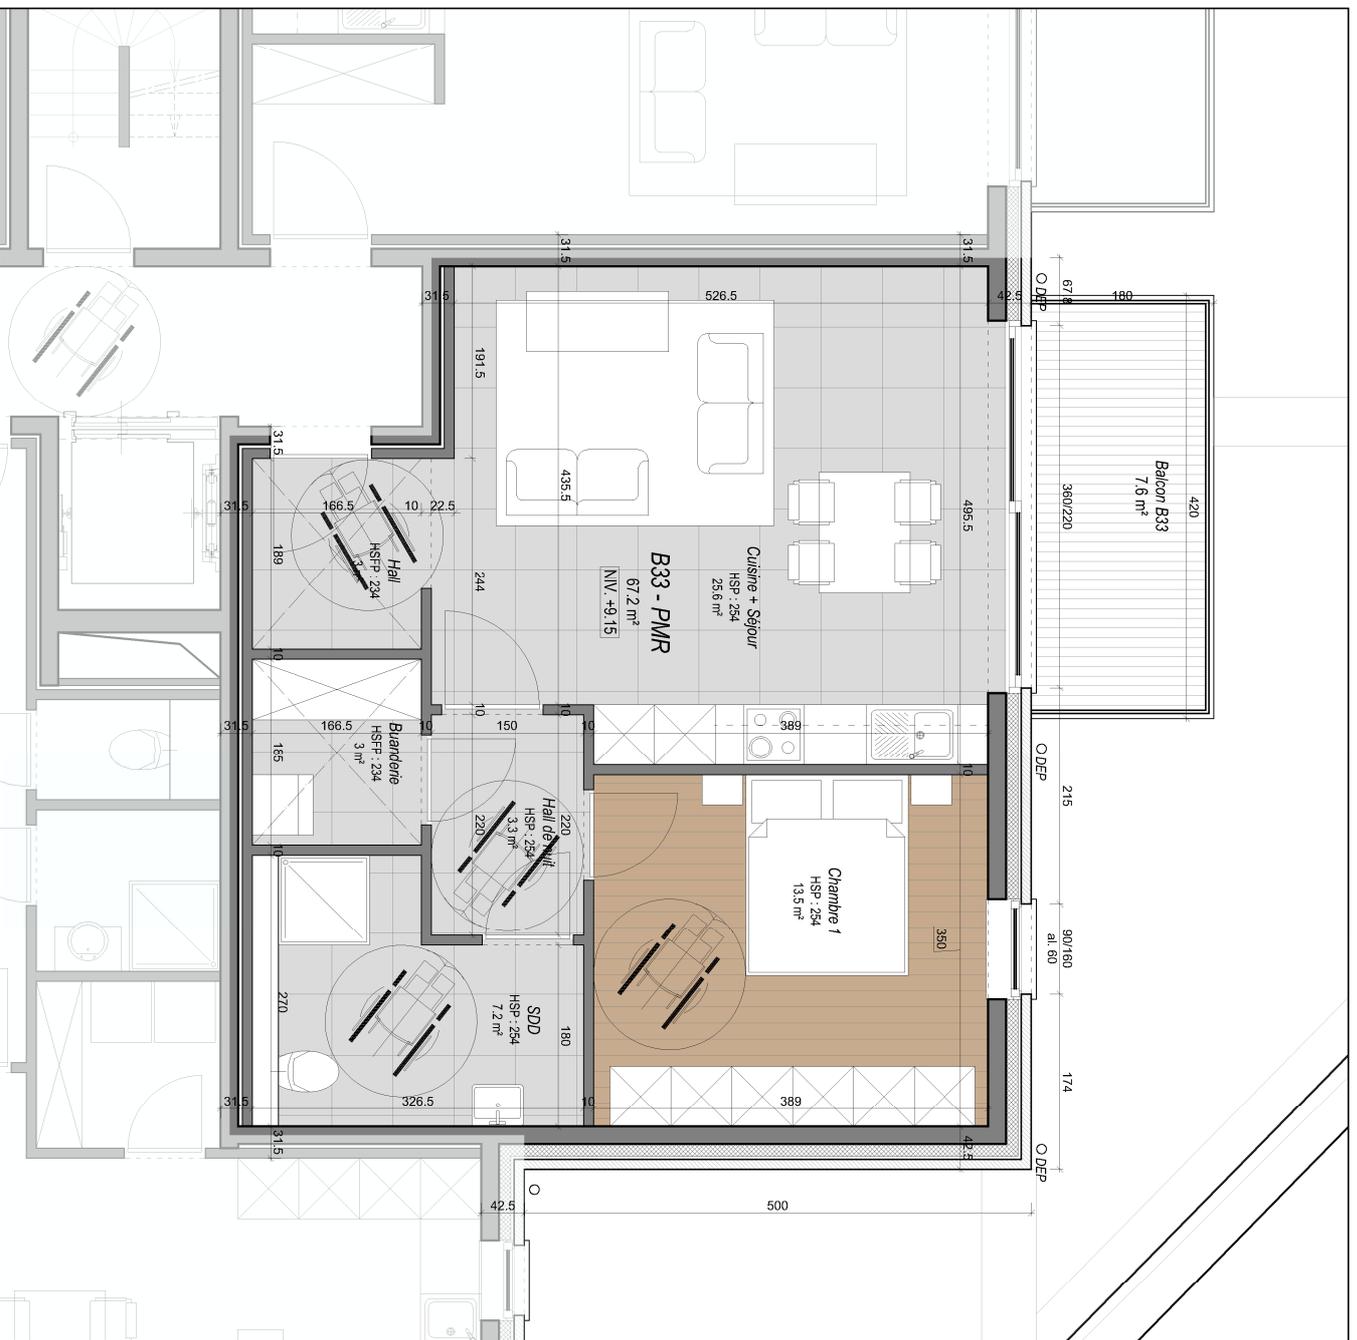

Appartement - B33 - PMR  
Echelle : 1/175<sup>e</sup>

