

Appartement - B41

Situation : 4e étage

Orientation : façade avant


Nombre de chambre : 2

Surface brute du logement : 70,9 m²


Surface terrasse : 5,7 m²

Localisation :

Vue en plan - 4e étage

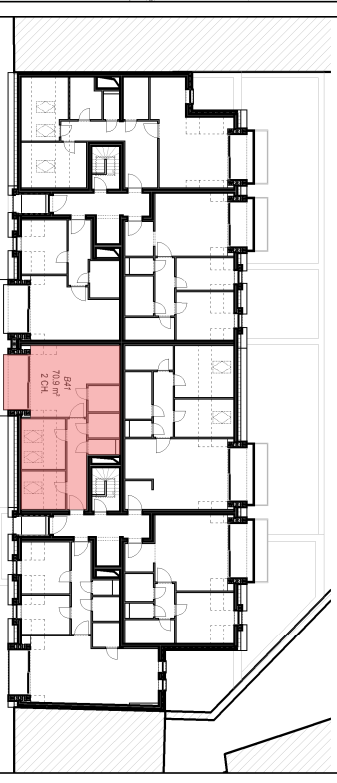

Vue en élévation - façade avant

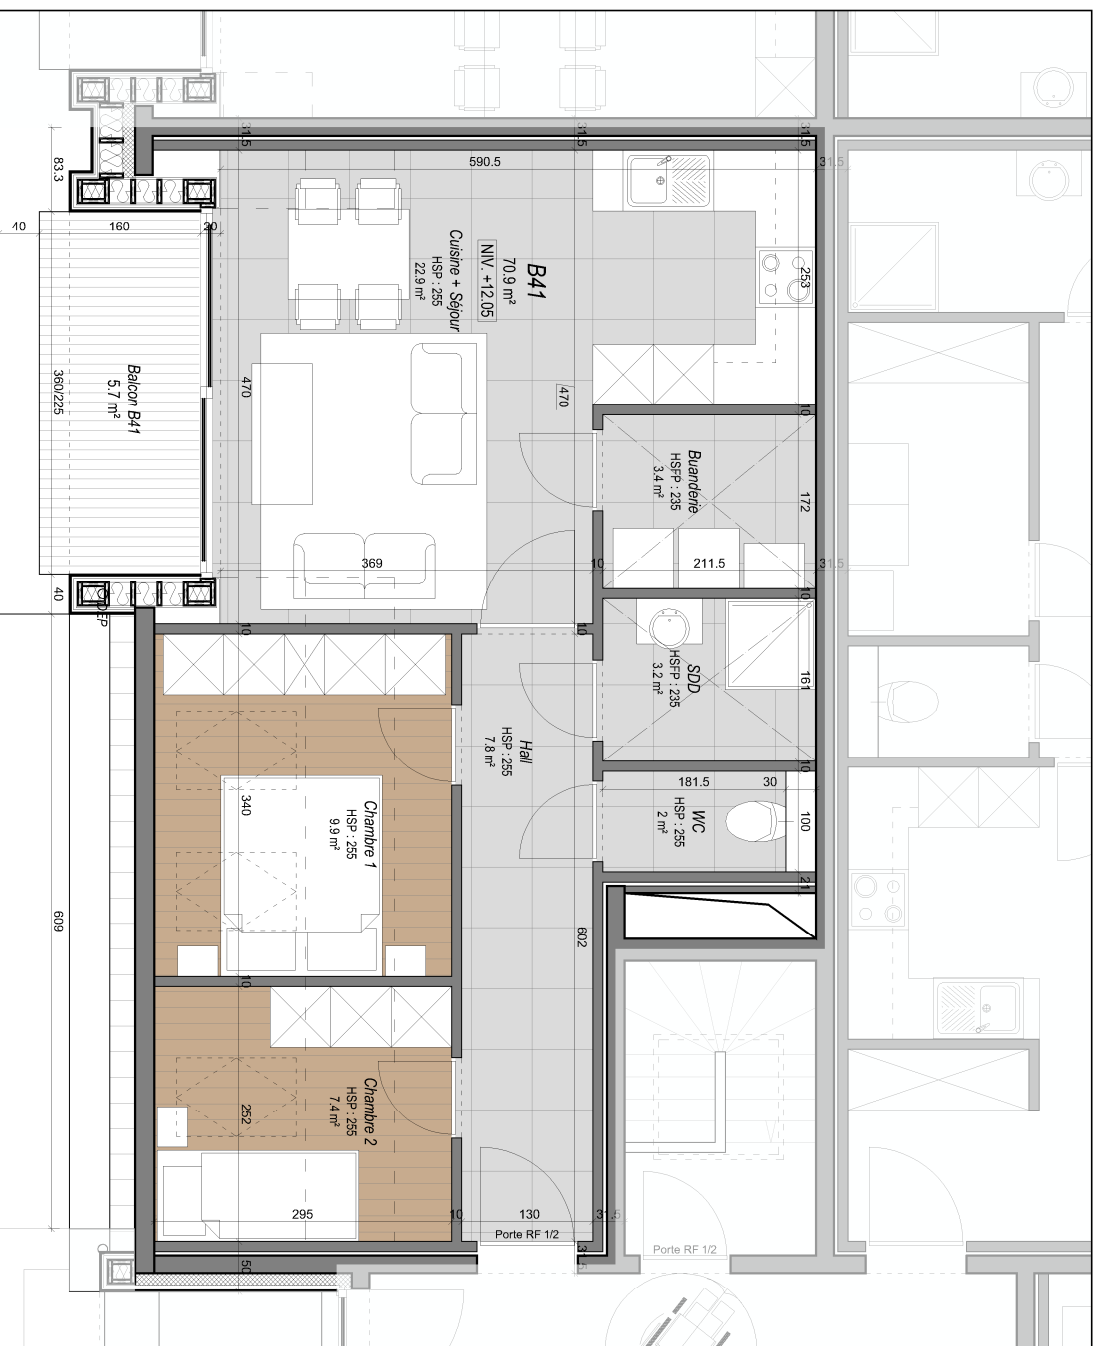

Appartement - B41

Echelle : 1/75^e

