


Appartement - B42

Situation : 4e étage
Orientation : façade arrière
Nombre de chambres : 2
Surface brute du logement : 86,6 m²
Surface terrasse : 6 m²

Localisation :

Vue en plan - 4e étage

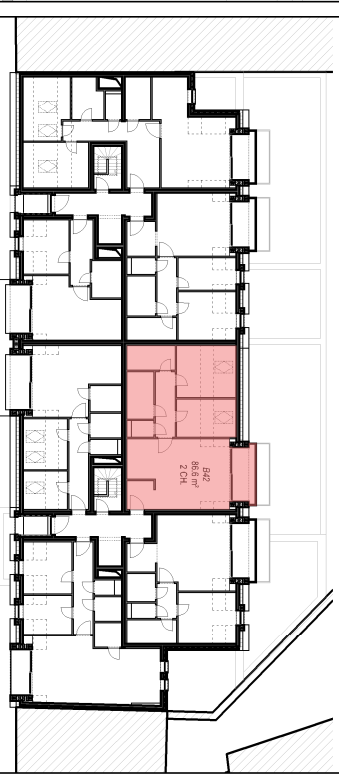

Vue en élévation - façade arrière



Appartement - B42
Echelle : 1/75^e