

Appartement - B43

Situation : 4e étage

Orientation : façade arrière


Nombre de chambre : 1

Surface brute du logement : 64,7 m²


Surface terrasse : 6 m²

Localisation :

Vue en plan - 4e étage

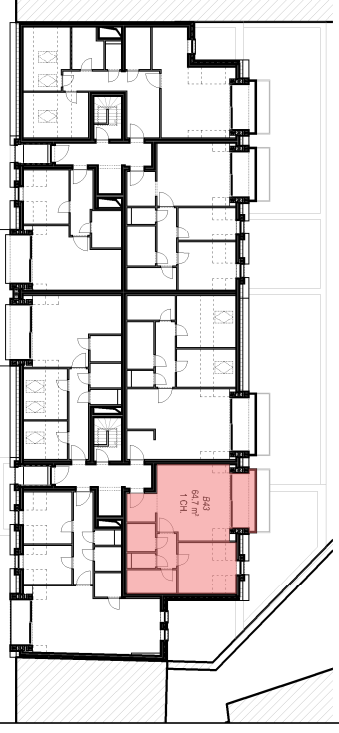

Vue en élévation - façade arrière

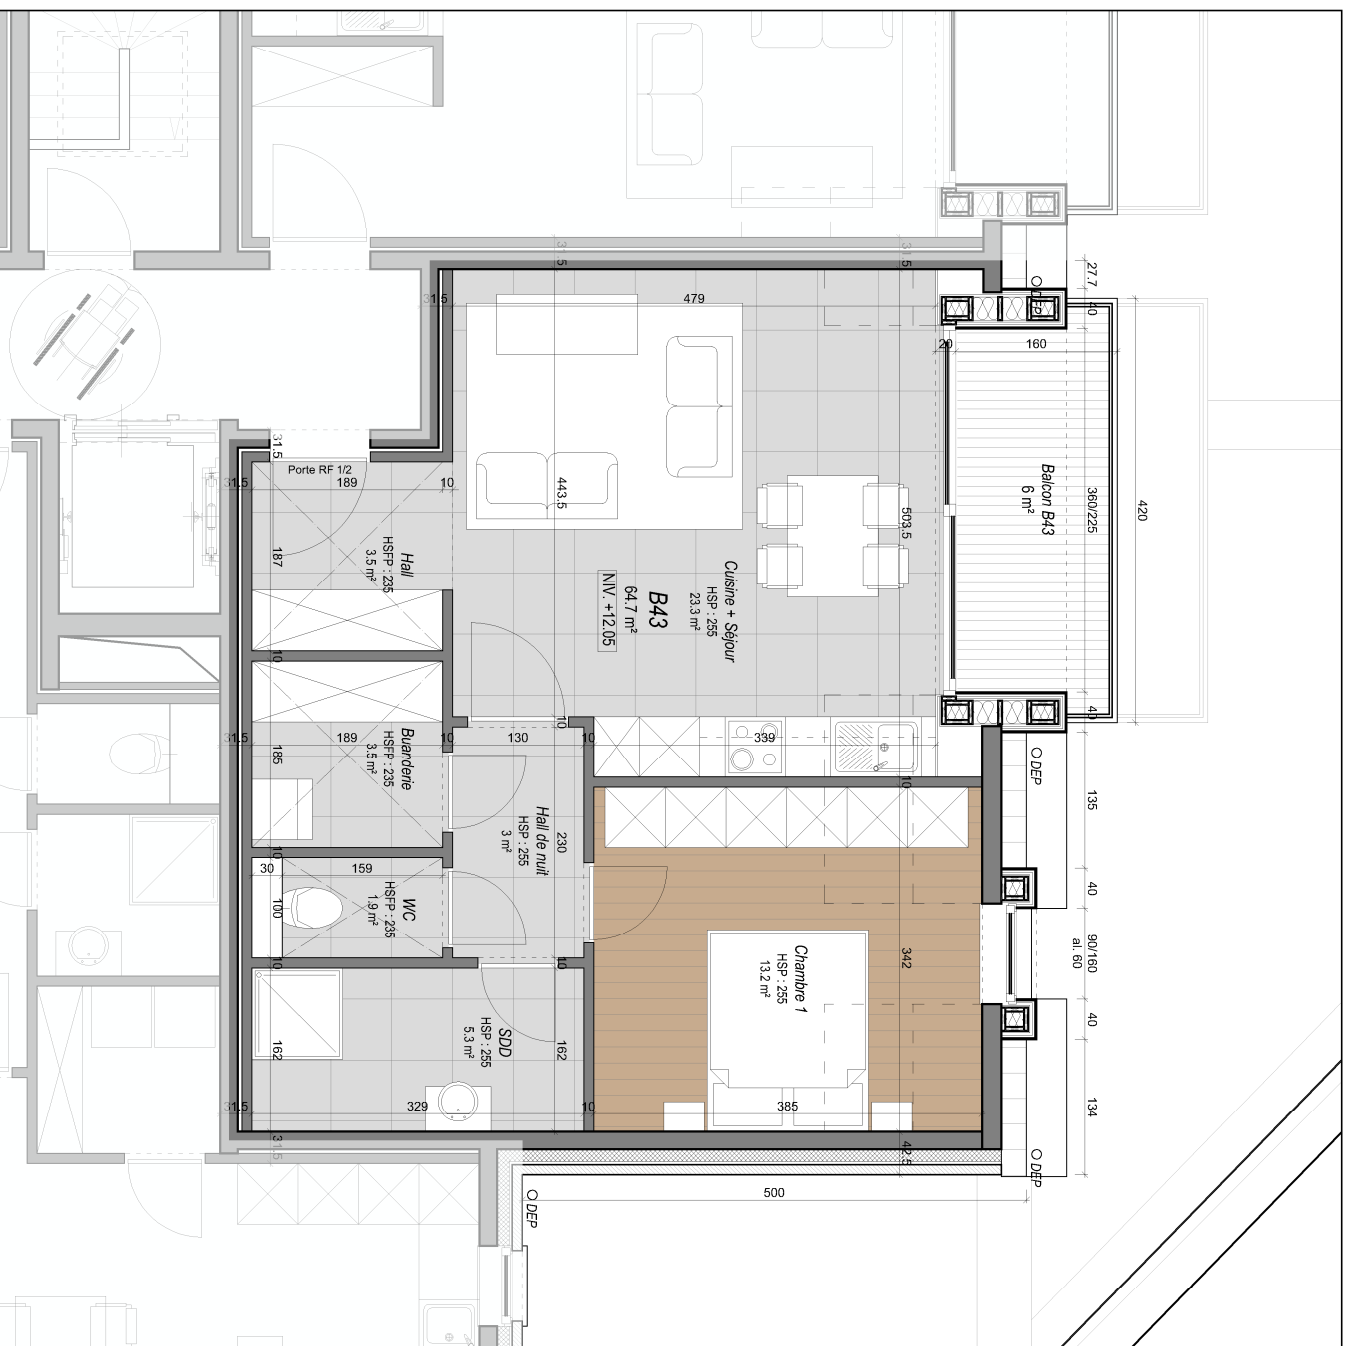

Appartement - B43

Echelle : 1/75^e