


Appartement - B44



Situation : 4e étage
Orientation : traversant
Nombre de chambres : 2
Surface brute du logement : 86,9 m²
Surface terrasse : 3,7 m²

Localisation :

Vue en plan - 4e étage

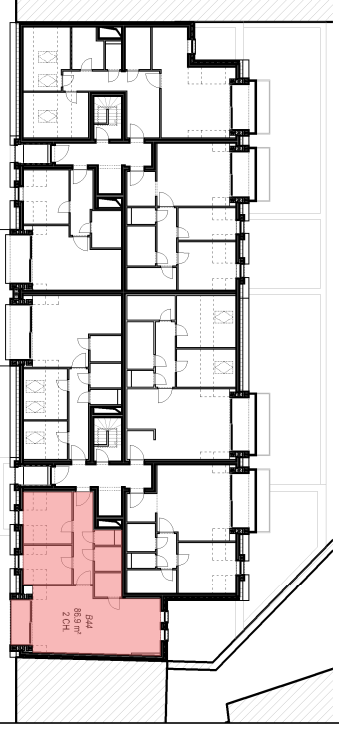

Vue en élévation - façade avant

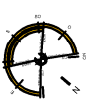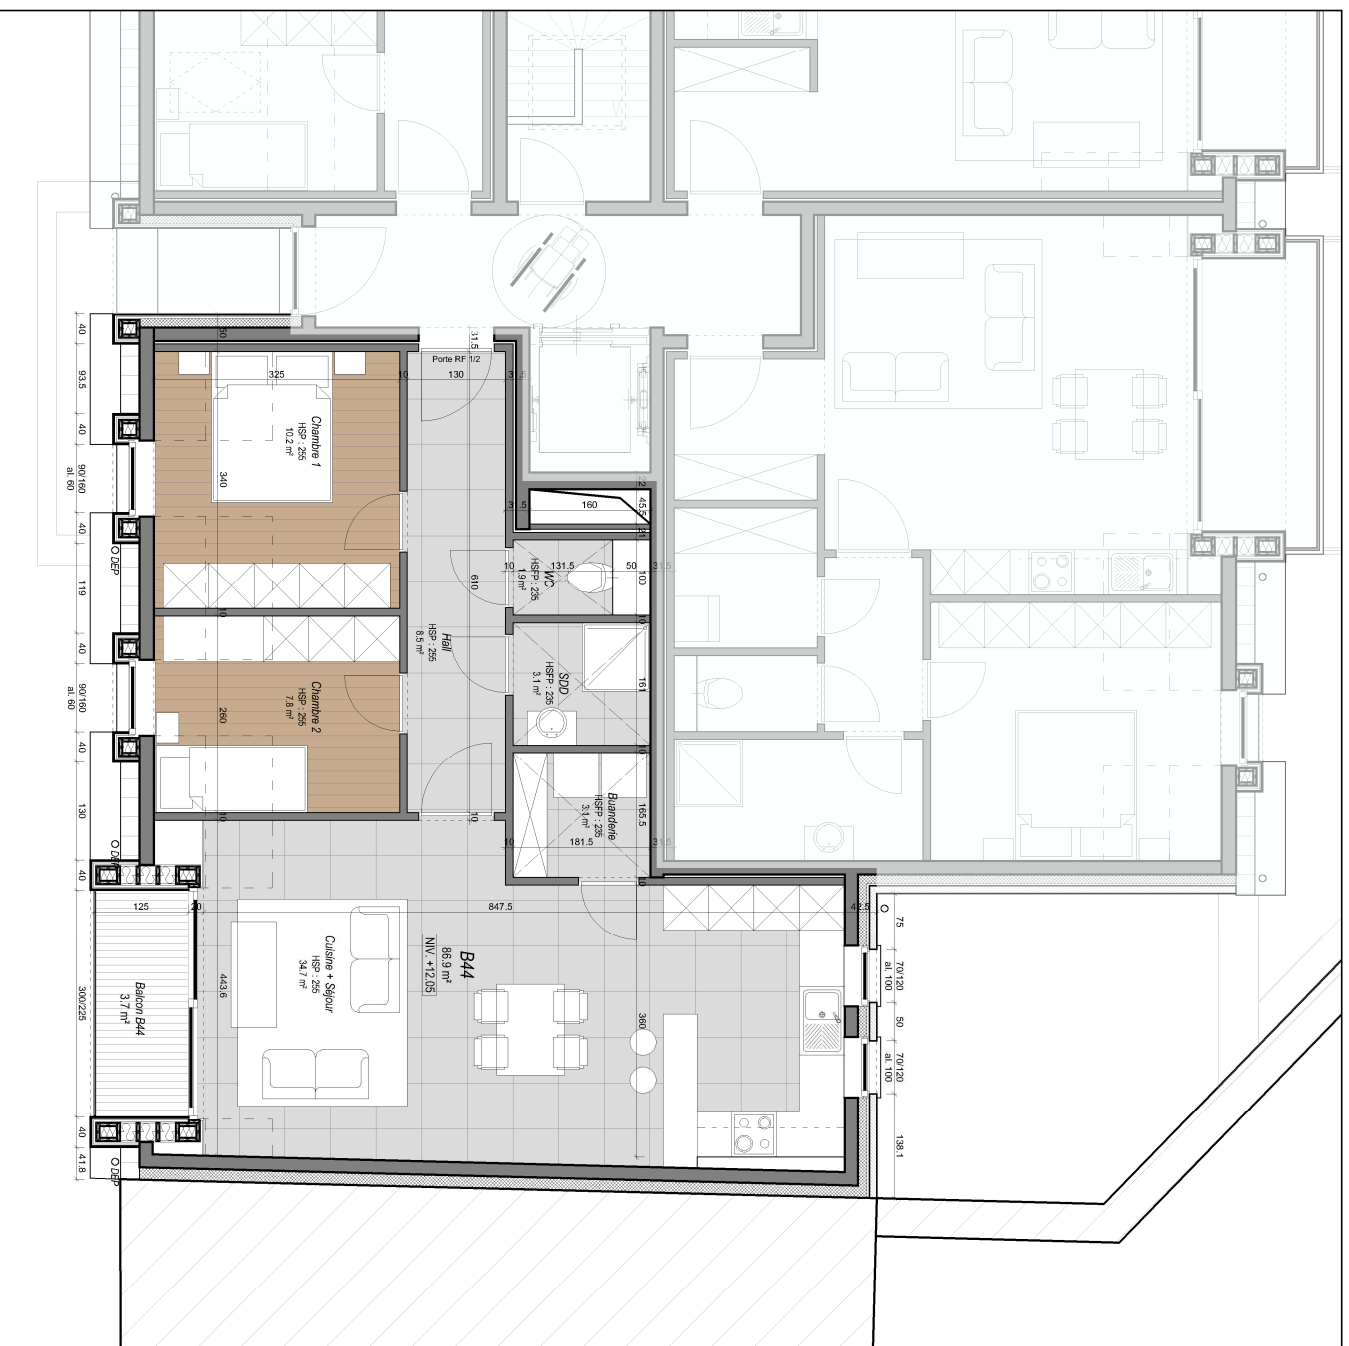

Appartement - B44
Echelle : 1/100^e