

PROVINCE DE LUXEMBOURG
COMMUNE DE MARCHE-EN-FAMENNE

- ☐ objet des travaux
Démolition d'une habitation + Construction d'un immeuble d'appartements
Avenue de France, 149
B-6900 Marche-en-Famenne
- ☐ maître de l'ouvrage
Immoclabel SA
Rue de la grand place, 3
B – 6700 Arlon
- ☐ désignation plans
Situation
Contexte
Implantation
Plans
Coupes
Façades
Profils
- ☐ modifications
11/09/19: Introduction demande de permis
17/02/20: Refus de permis
10/03/20: Modification suivant réunion avec service urbanisme
03/06/20: Nouvelle demande de permis
02/02/20: plan pour plaquette vente
- ☐ échelle(s)
1:10.000 1:1000 1:500 1:250 1:100
- ☐ cadastre
Division 1 / Section A / N°684 a9 et 68419

L'ENTREPRENEUR EST TENU DE FAIRE DESSINER ET CALCULER TOUS LES OUVRAGES DE STRUCTURE EN ACIER, EN BOIS, EN BETON ARME OU EN ELEMENTS DE BETON PREFABRIQUES PAR UN INGENIEUR SPECIALISE, LES RENSEIGNEMENTS REPRIS SUR CE PLAN N'ETANT DONNES QU'A TITRE INDICATIF.
LES COTES SERONT VERIFIEES PAR L'ENTREPRENEUR AVANT EXECUTION ET NE SERONT PAS REPRISES A L'ECHELLE SUR LES PLANS. CE PLAN RESTE LA PROPRIETE DE L'ARCHITECTE ET NE PEUT ETRE DIVULGUE SANS AUTORISATION DE CE DERNIER.



Service Public
Fédéral
FINANCES


Administration générale de la Documentation patrimoniale

1-10000 A4

Centré sur : MARCHE-EN-FAMENNE 1 DIV/MARCHE-EN-FAMENNE/

Situation la plus récente

Echelle: 1/10000

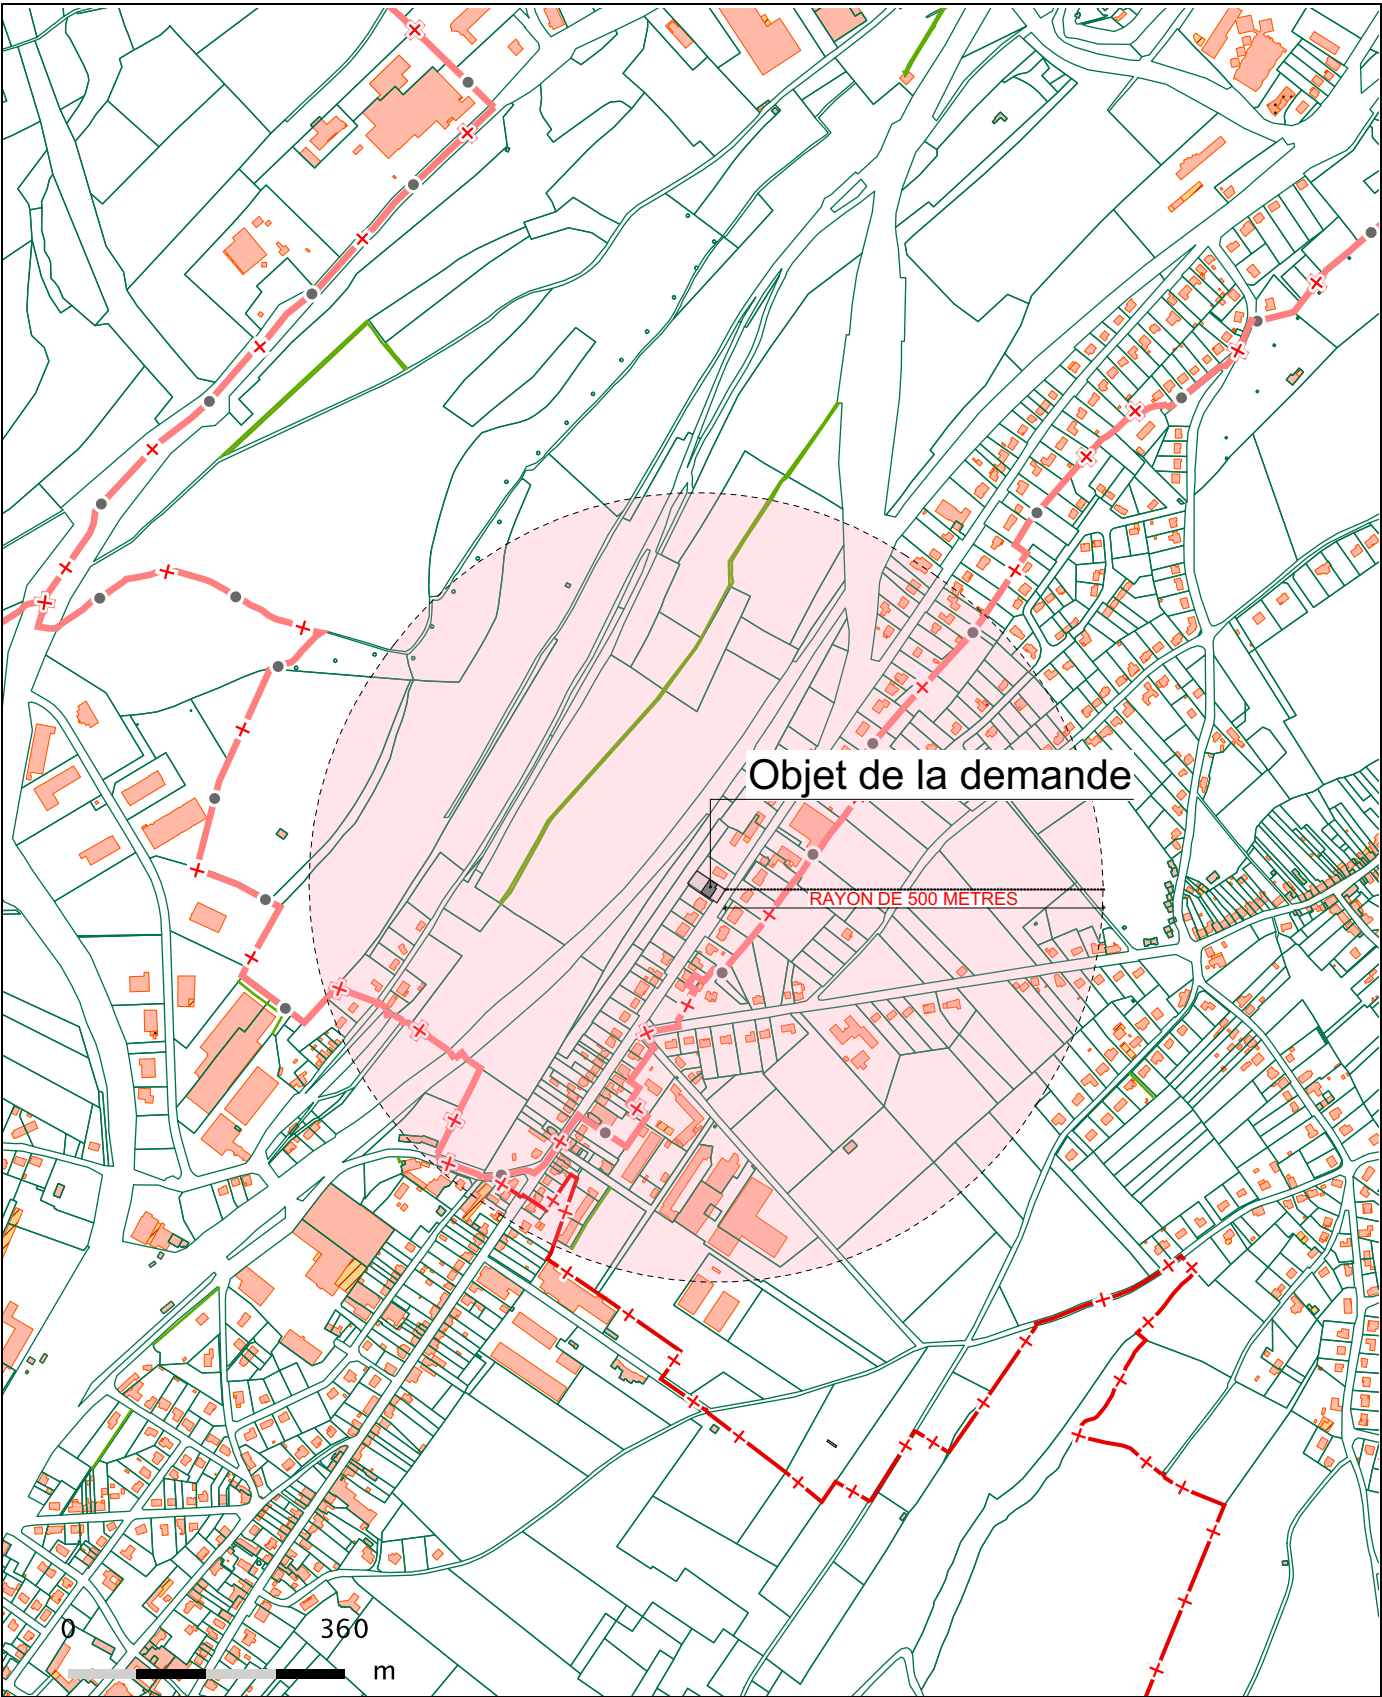

© 20/09/2018 - L'AGDP est l'auteur du plan parcellaire cadastral et le producteur de la base de données dans laquelle ces données sont reprises, et bénéficie des droits de propriété intellectuelle repris dans la loi relative au droit d'auteur et aux droits voisins. A partir du 01/01/2018, les bâtiments repris au plan parcellaire seront progressivement remplacés par un jeu de données géré par les Régions. L'AGDP ne sera alors plus responsable de la représentation au plan parcellaire des bâtiments.





Service Public
Fédéral
FINANCES


Administration générale de la Documentation patrimoniale

1-1000 A4

Centré sur : MARCHE-EN-FAMENNE 1 DIV/MARCHE-EN-FAMENNE/

Situation la plus récente

Echelle: 1/1000

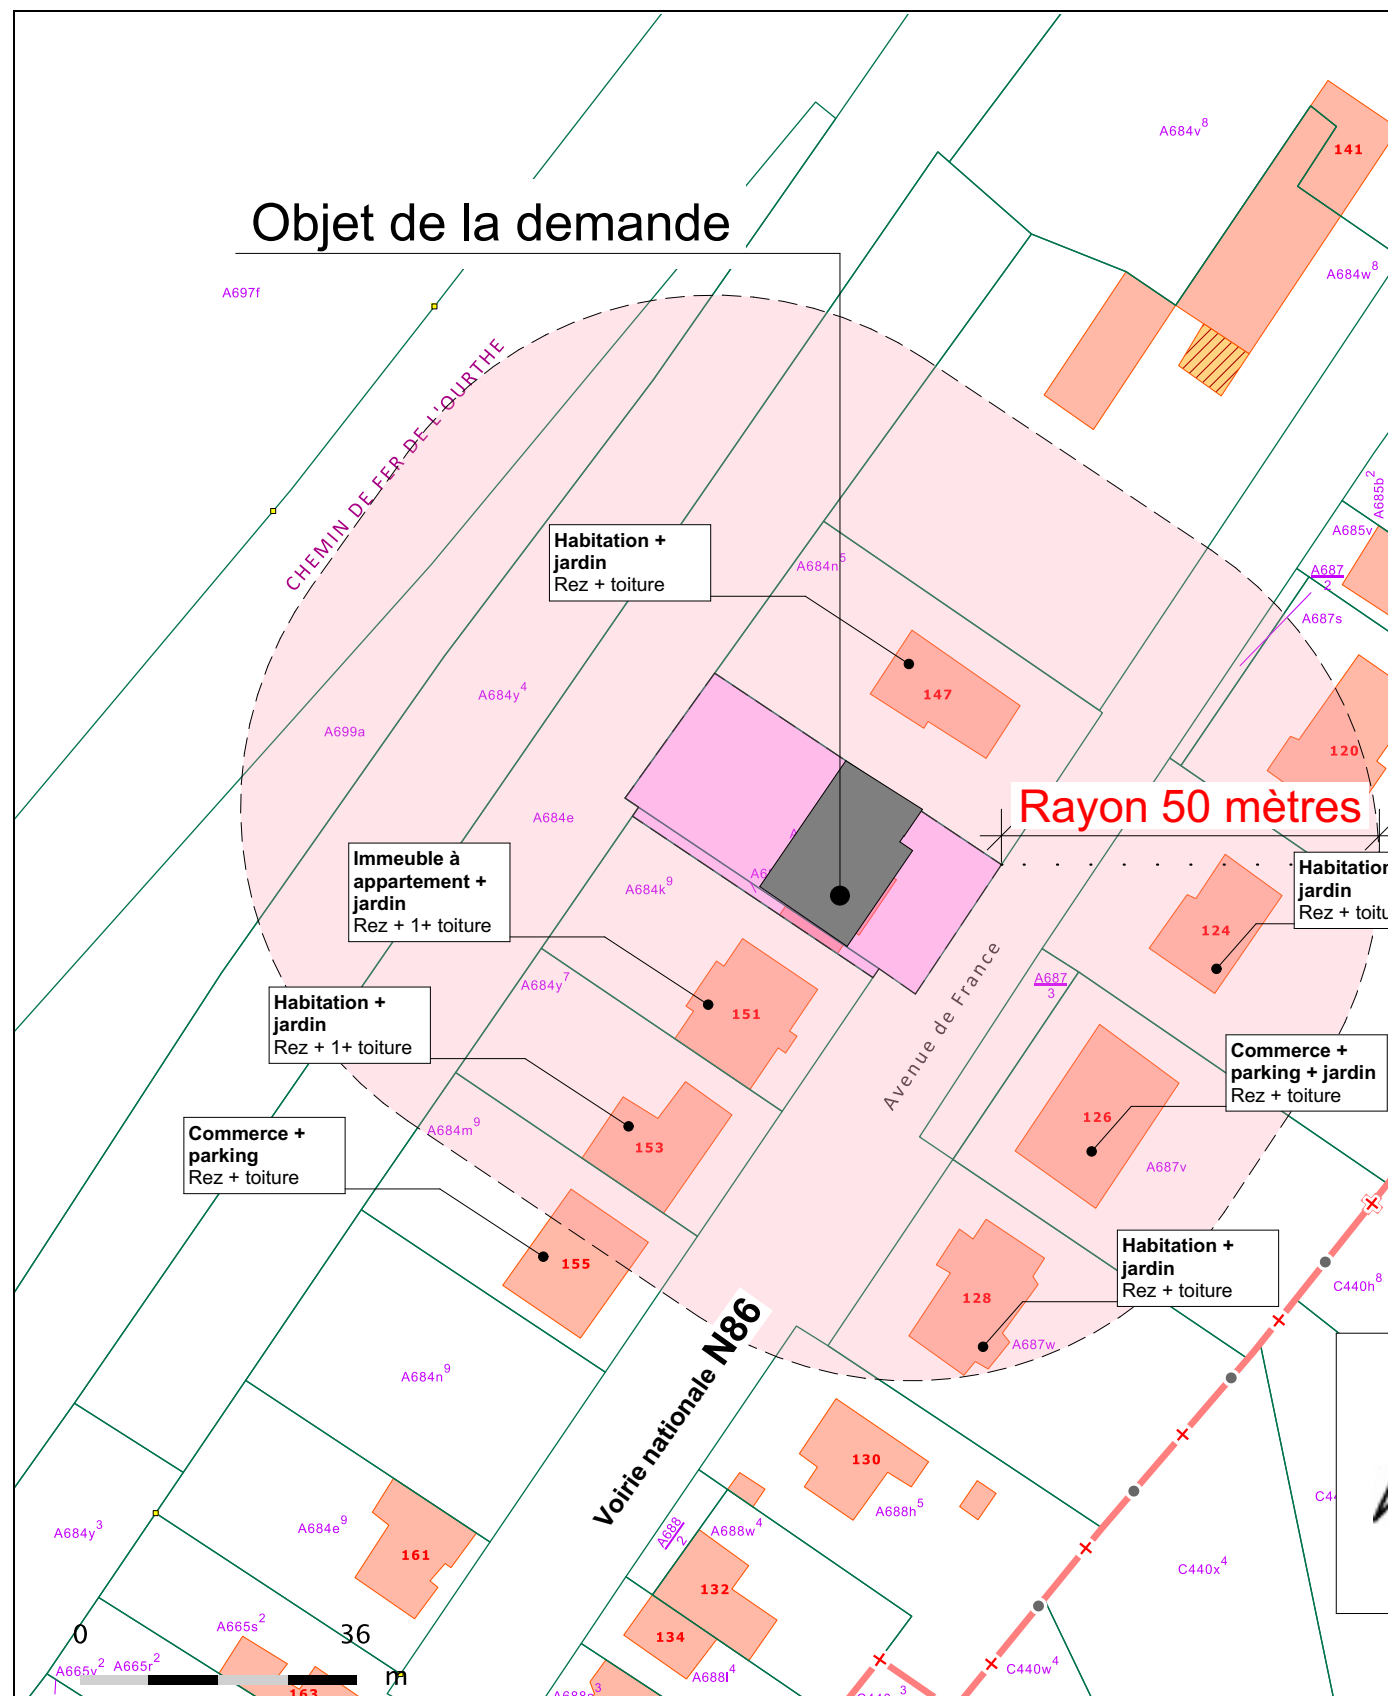

1:1000



1:500

1816

Maître de l'ouvrage
Immoclabel SA
Rue de la grand place, 3
B – 6700 Arlon

Objet des travaux
Démolition d'une habitation + Construction d'un immeuble d'appartements
Avenue de France, 149
B-6900 Marche-en-Famenne

Phase
PU
Date
02/02/21

Modification:
11/09/19: Introduction demande de permis
17/02/20: Refus de permis
10/03/20: Modification suivant réunion avec service urbanisme
03/06/20: Nouvelle demande de permis
02/02/21: plan pour plaquette vente


Plan
Contexte urbanistique

Echelle
1:1000, 1:500


Unité
cm

a.a.b
atelier d'architecture bosquée
rue des Dentellères, 10 | B-6900 Marche-en-Famenne
T 084. 32 38 15 | F 084. 32 38 16 | E archi@aab-bosquee.be



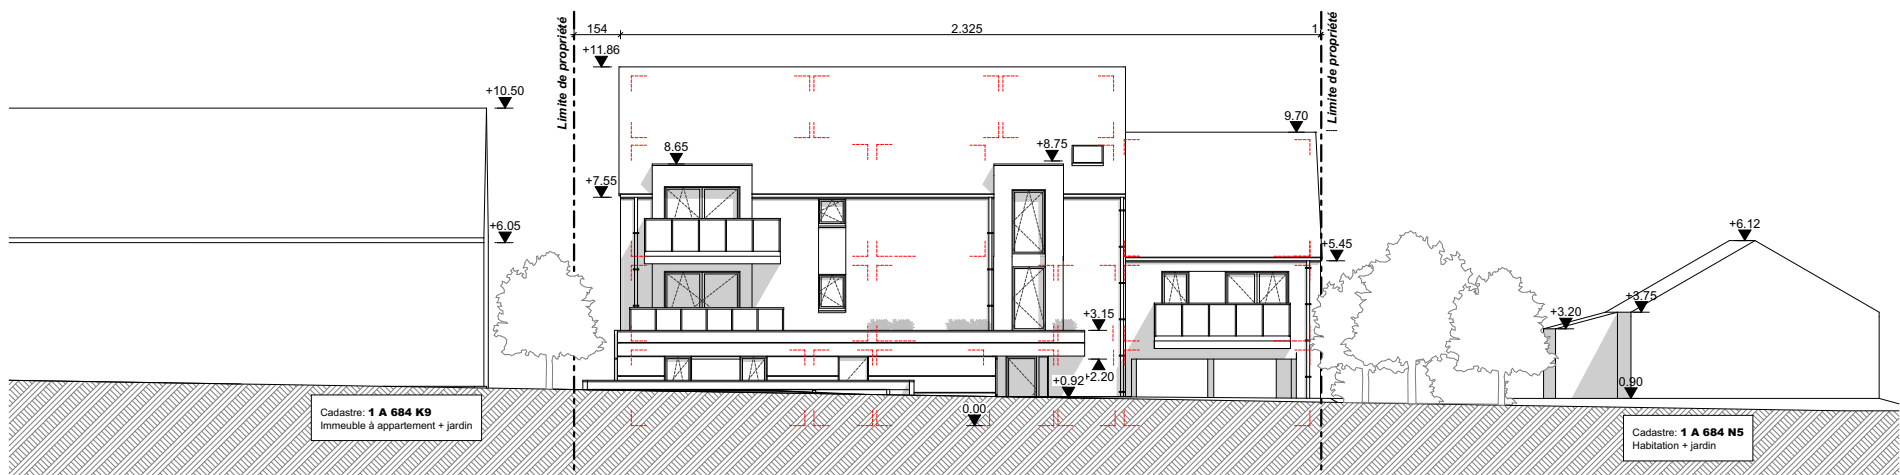



Profil AA

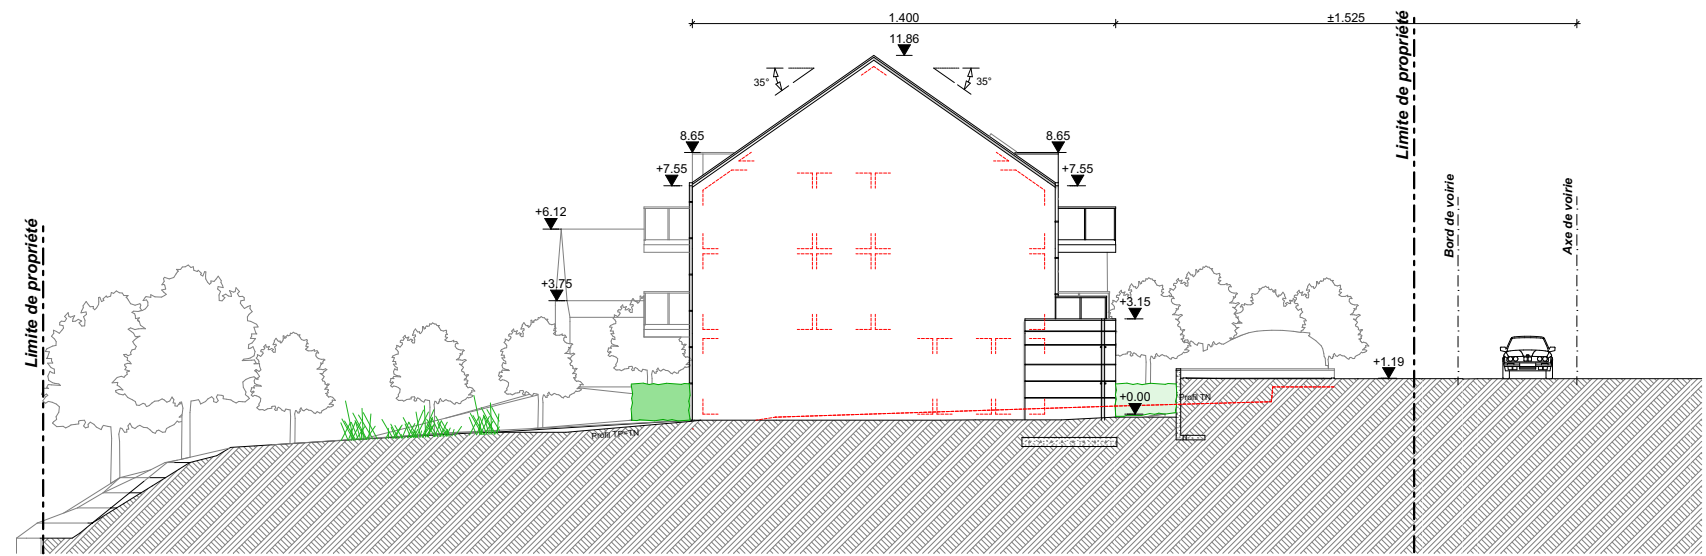

Profil BB

1816	Maître de l'ouvrage Immoclabel SA Rue de la grand place, 3 B – 6700 Arlon	Objet des travaux Démolition d'une habitation + Construction d'un immeuble d'appartements Avenue de France, 149 B-6900 Marche-en-Famenne	Phase PU	Modification:	Plan Profil AA, Profil BB	
			Date 02/02/21	11/09/19: Introduction demande de permis 17/02/20: Refus de permis 10/03/20: Modification suivant réunion avec service urbanisme 03/06/20: Nouvelle demande de permis 02/02/20: plan pour plaquette vente	Echelle 1:250	Unité cm

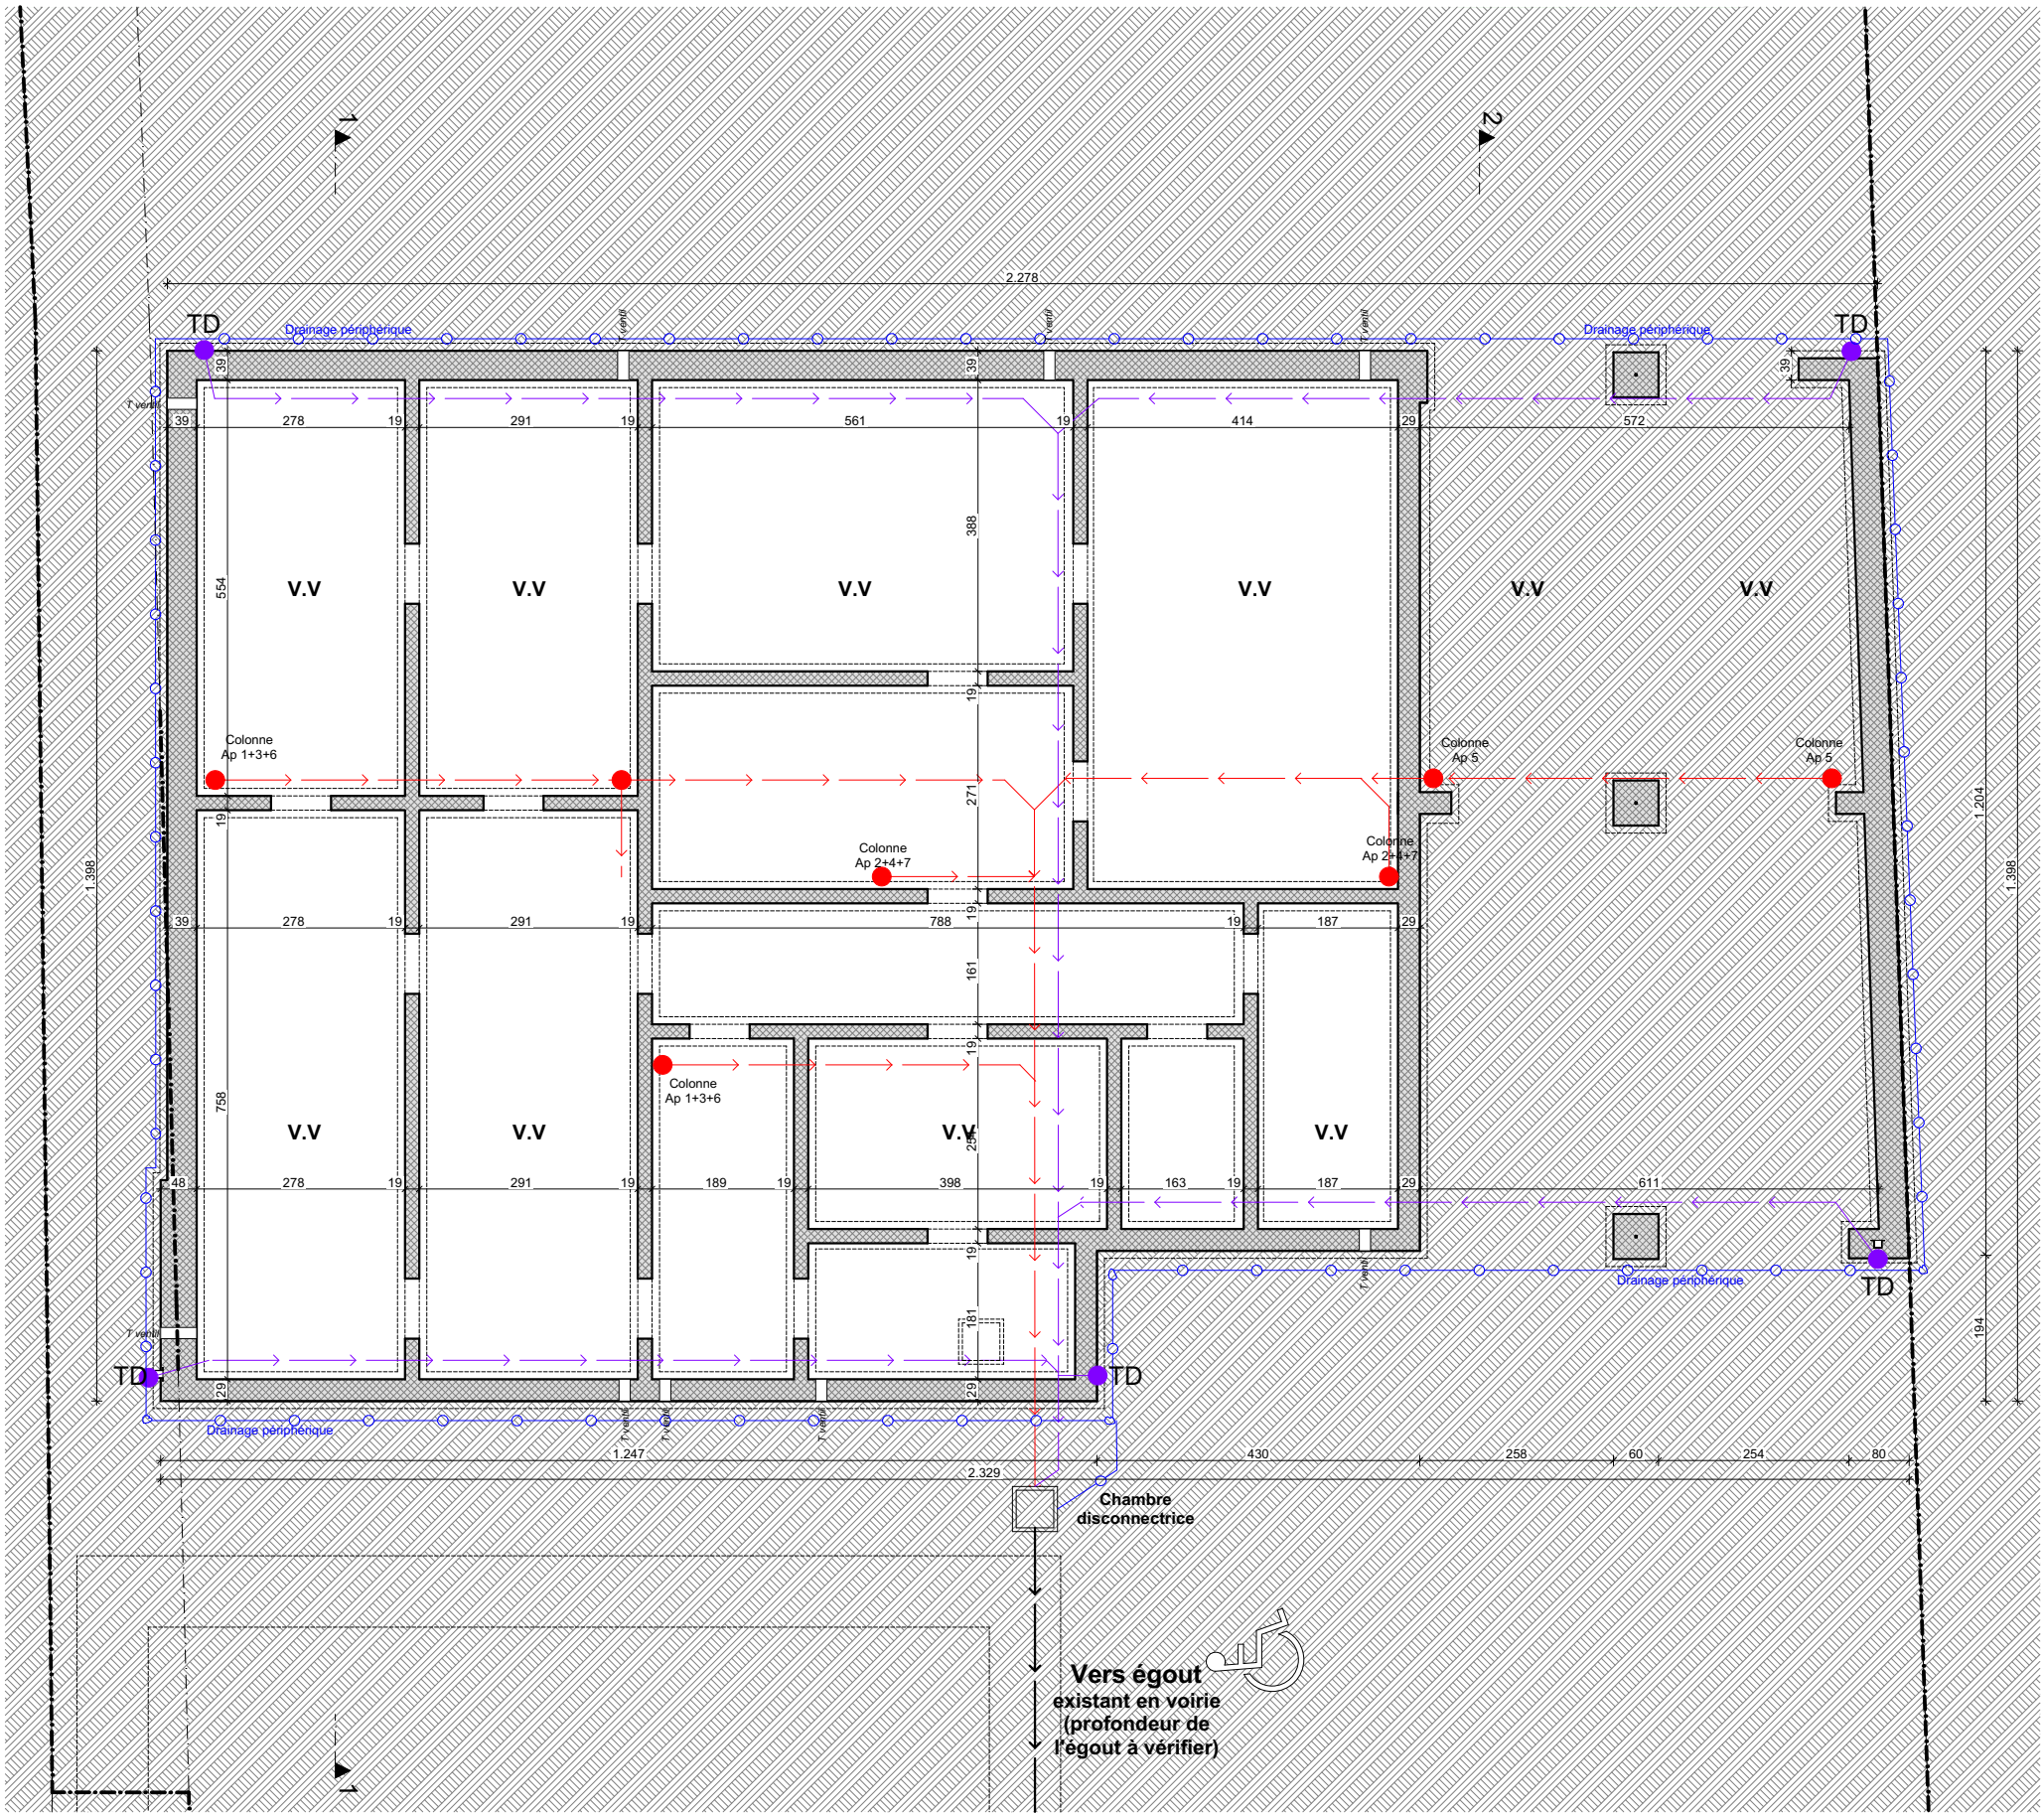


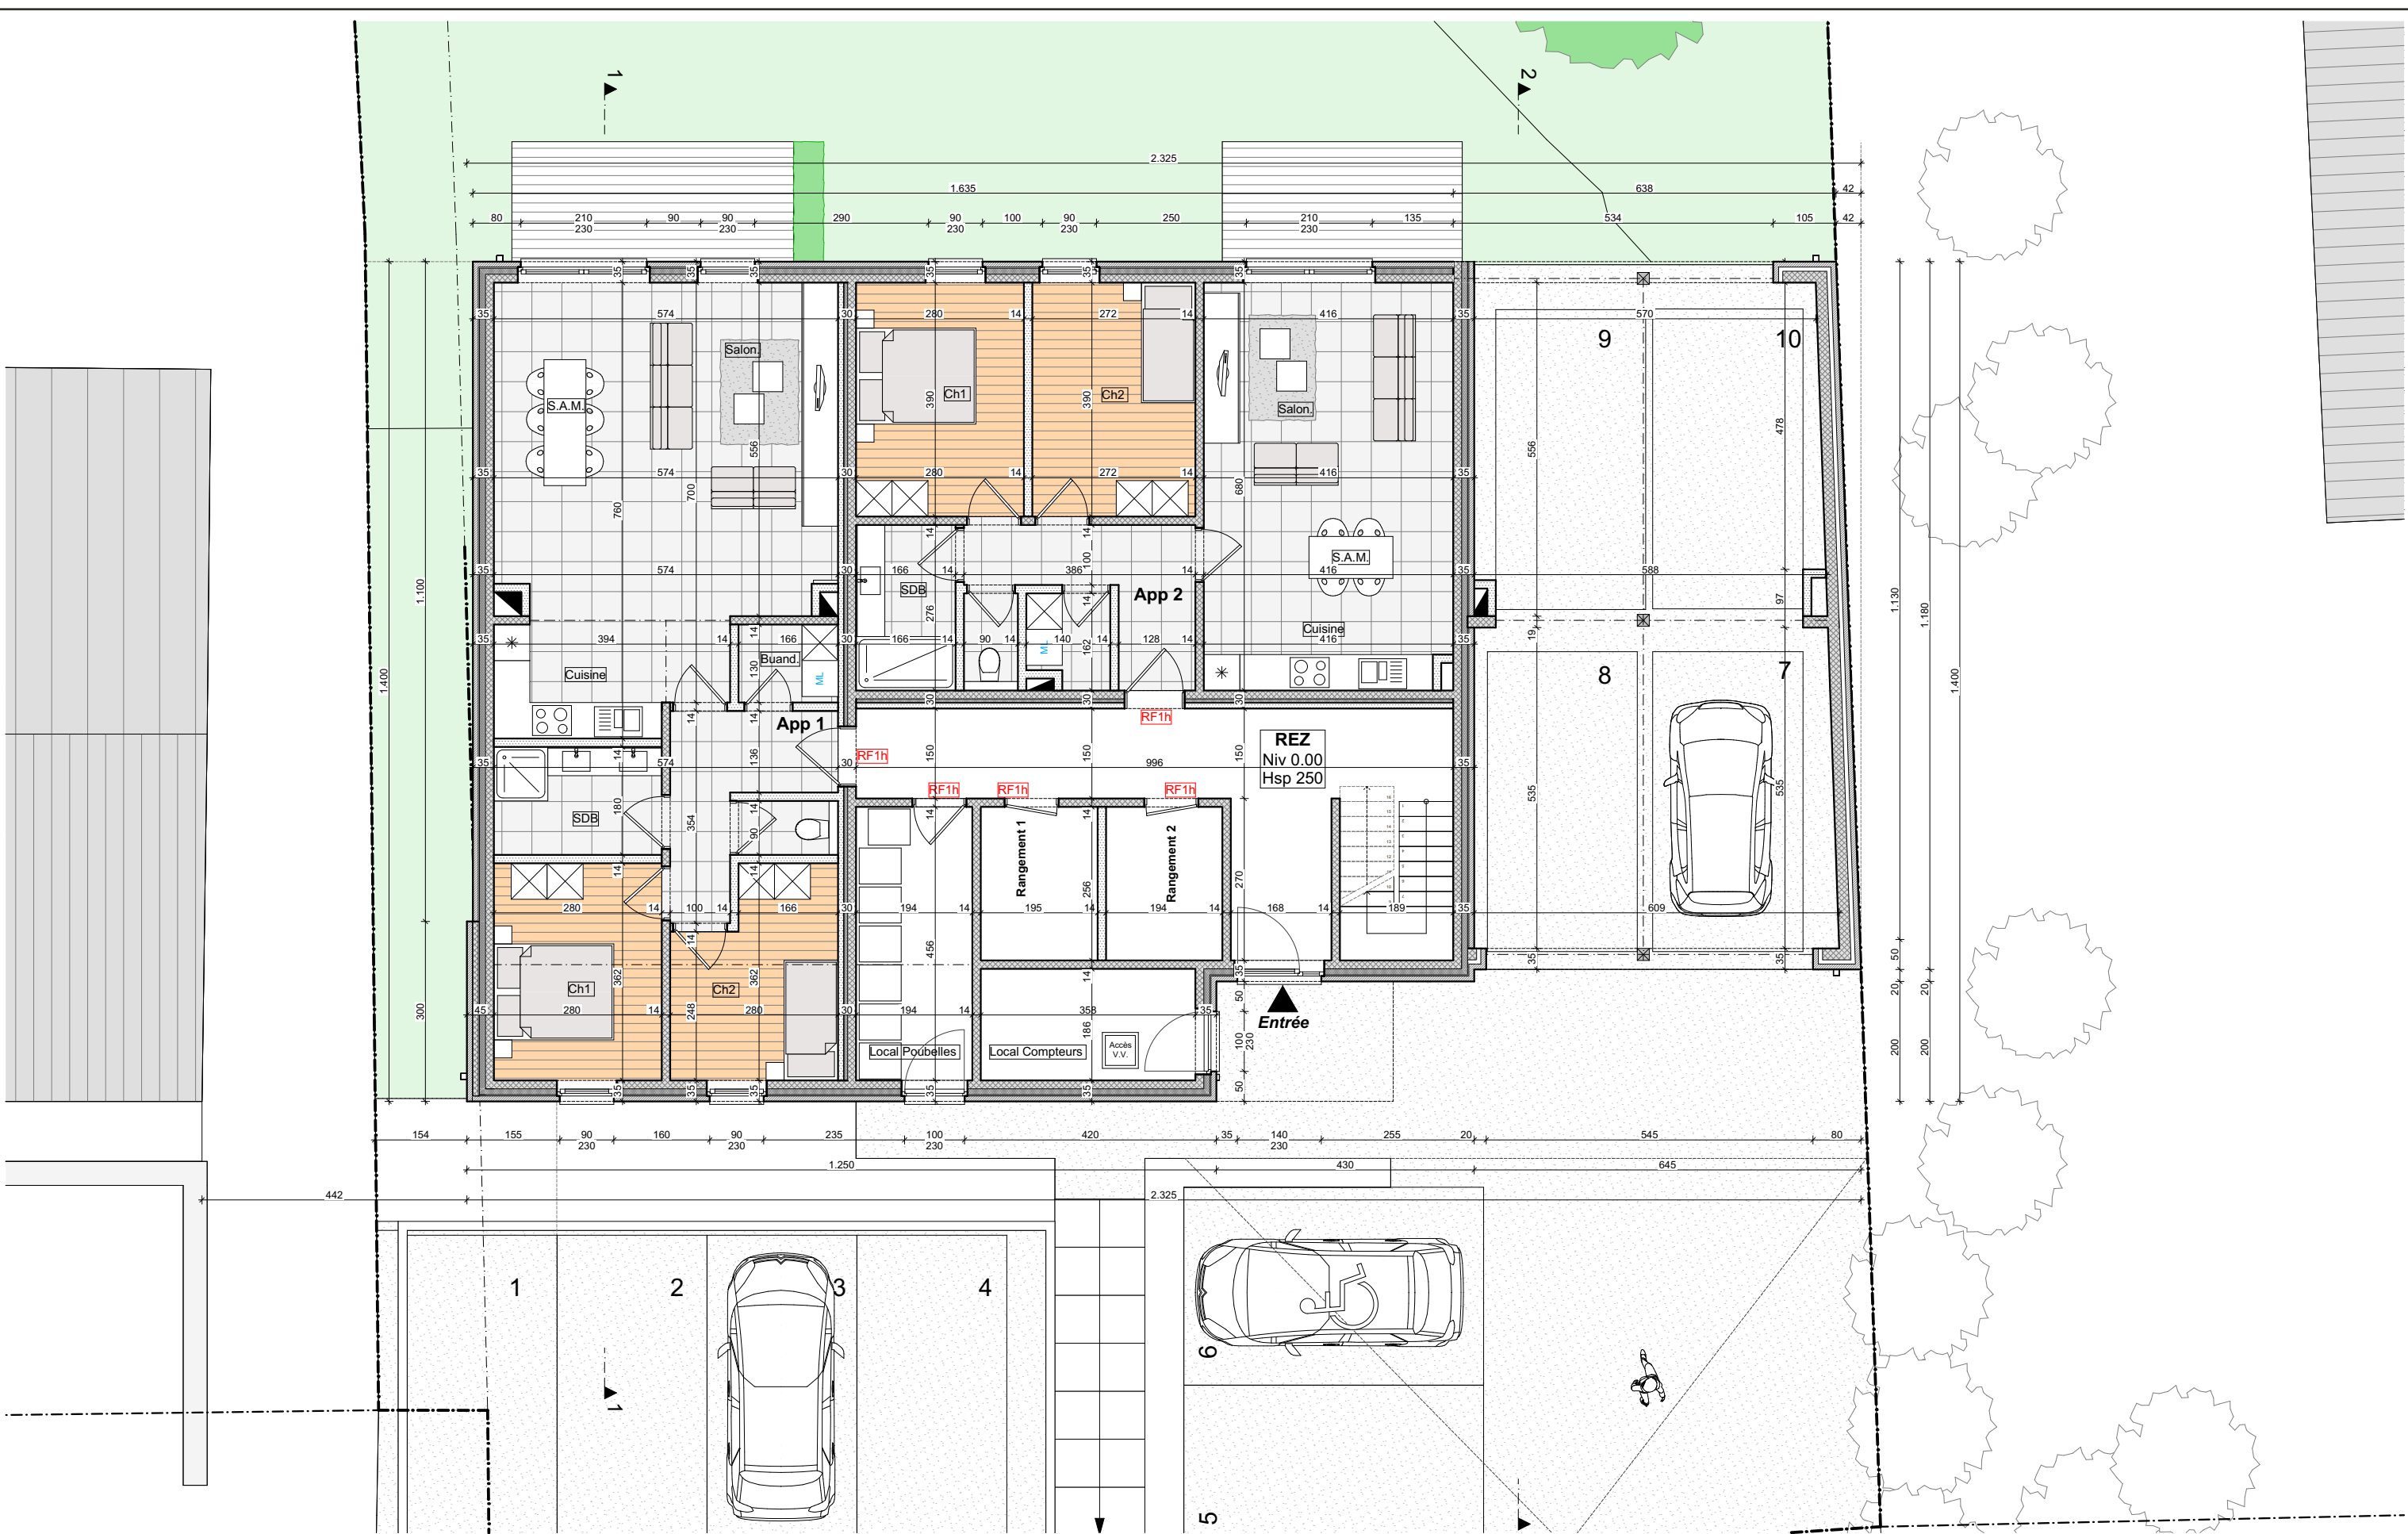

1816	Maître de l'ouvrage Immoclabel SA Rue de la grand place, 3 B – 6700 Arlon	Objet des travaux Démolition d'une habitation + Construction d'un immeuble d'appartements Avenue de France, 149 B-6900 Marche-en-Famenne	Phase PU	Modification: 11/09/19: Introduction demande de permis 17/02/20: Refus de permis 10/03/20: Modification suivant réunion avec service urbanisme 03/06/20: Nouvelle demande de permis 02/02/20: plan pour plaquette vente	Plan Rez-de-Chaussée	
			Date 02/02/21		Echelle 1:100	Unité cm




1816	Maître de l'ouvrage Immoclabel SA Rue de la grand place, 3 B – 6700 Arlon	Objet des travaux Démolition d'une habitation + Construction d'un immeuble d'appartements Avenue de France, 149 B-6900 Marche-en-Famenne	Phase PU	Modification: 11/09/19: Introduction demande de permis 17/02/20: Refus de permis 10/03/20: Modification suivant réunion avec service urbanisme 03/06/20: Nouvelle demande de permis 02/02/20: plan pour plaquette vente	Plan Rez +1	
			Date 02/02/21		Echelle 1:100	Unité cm

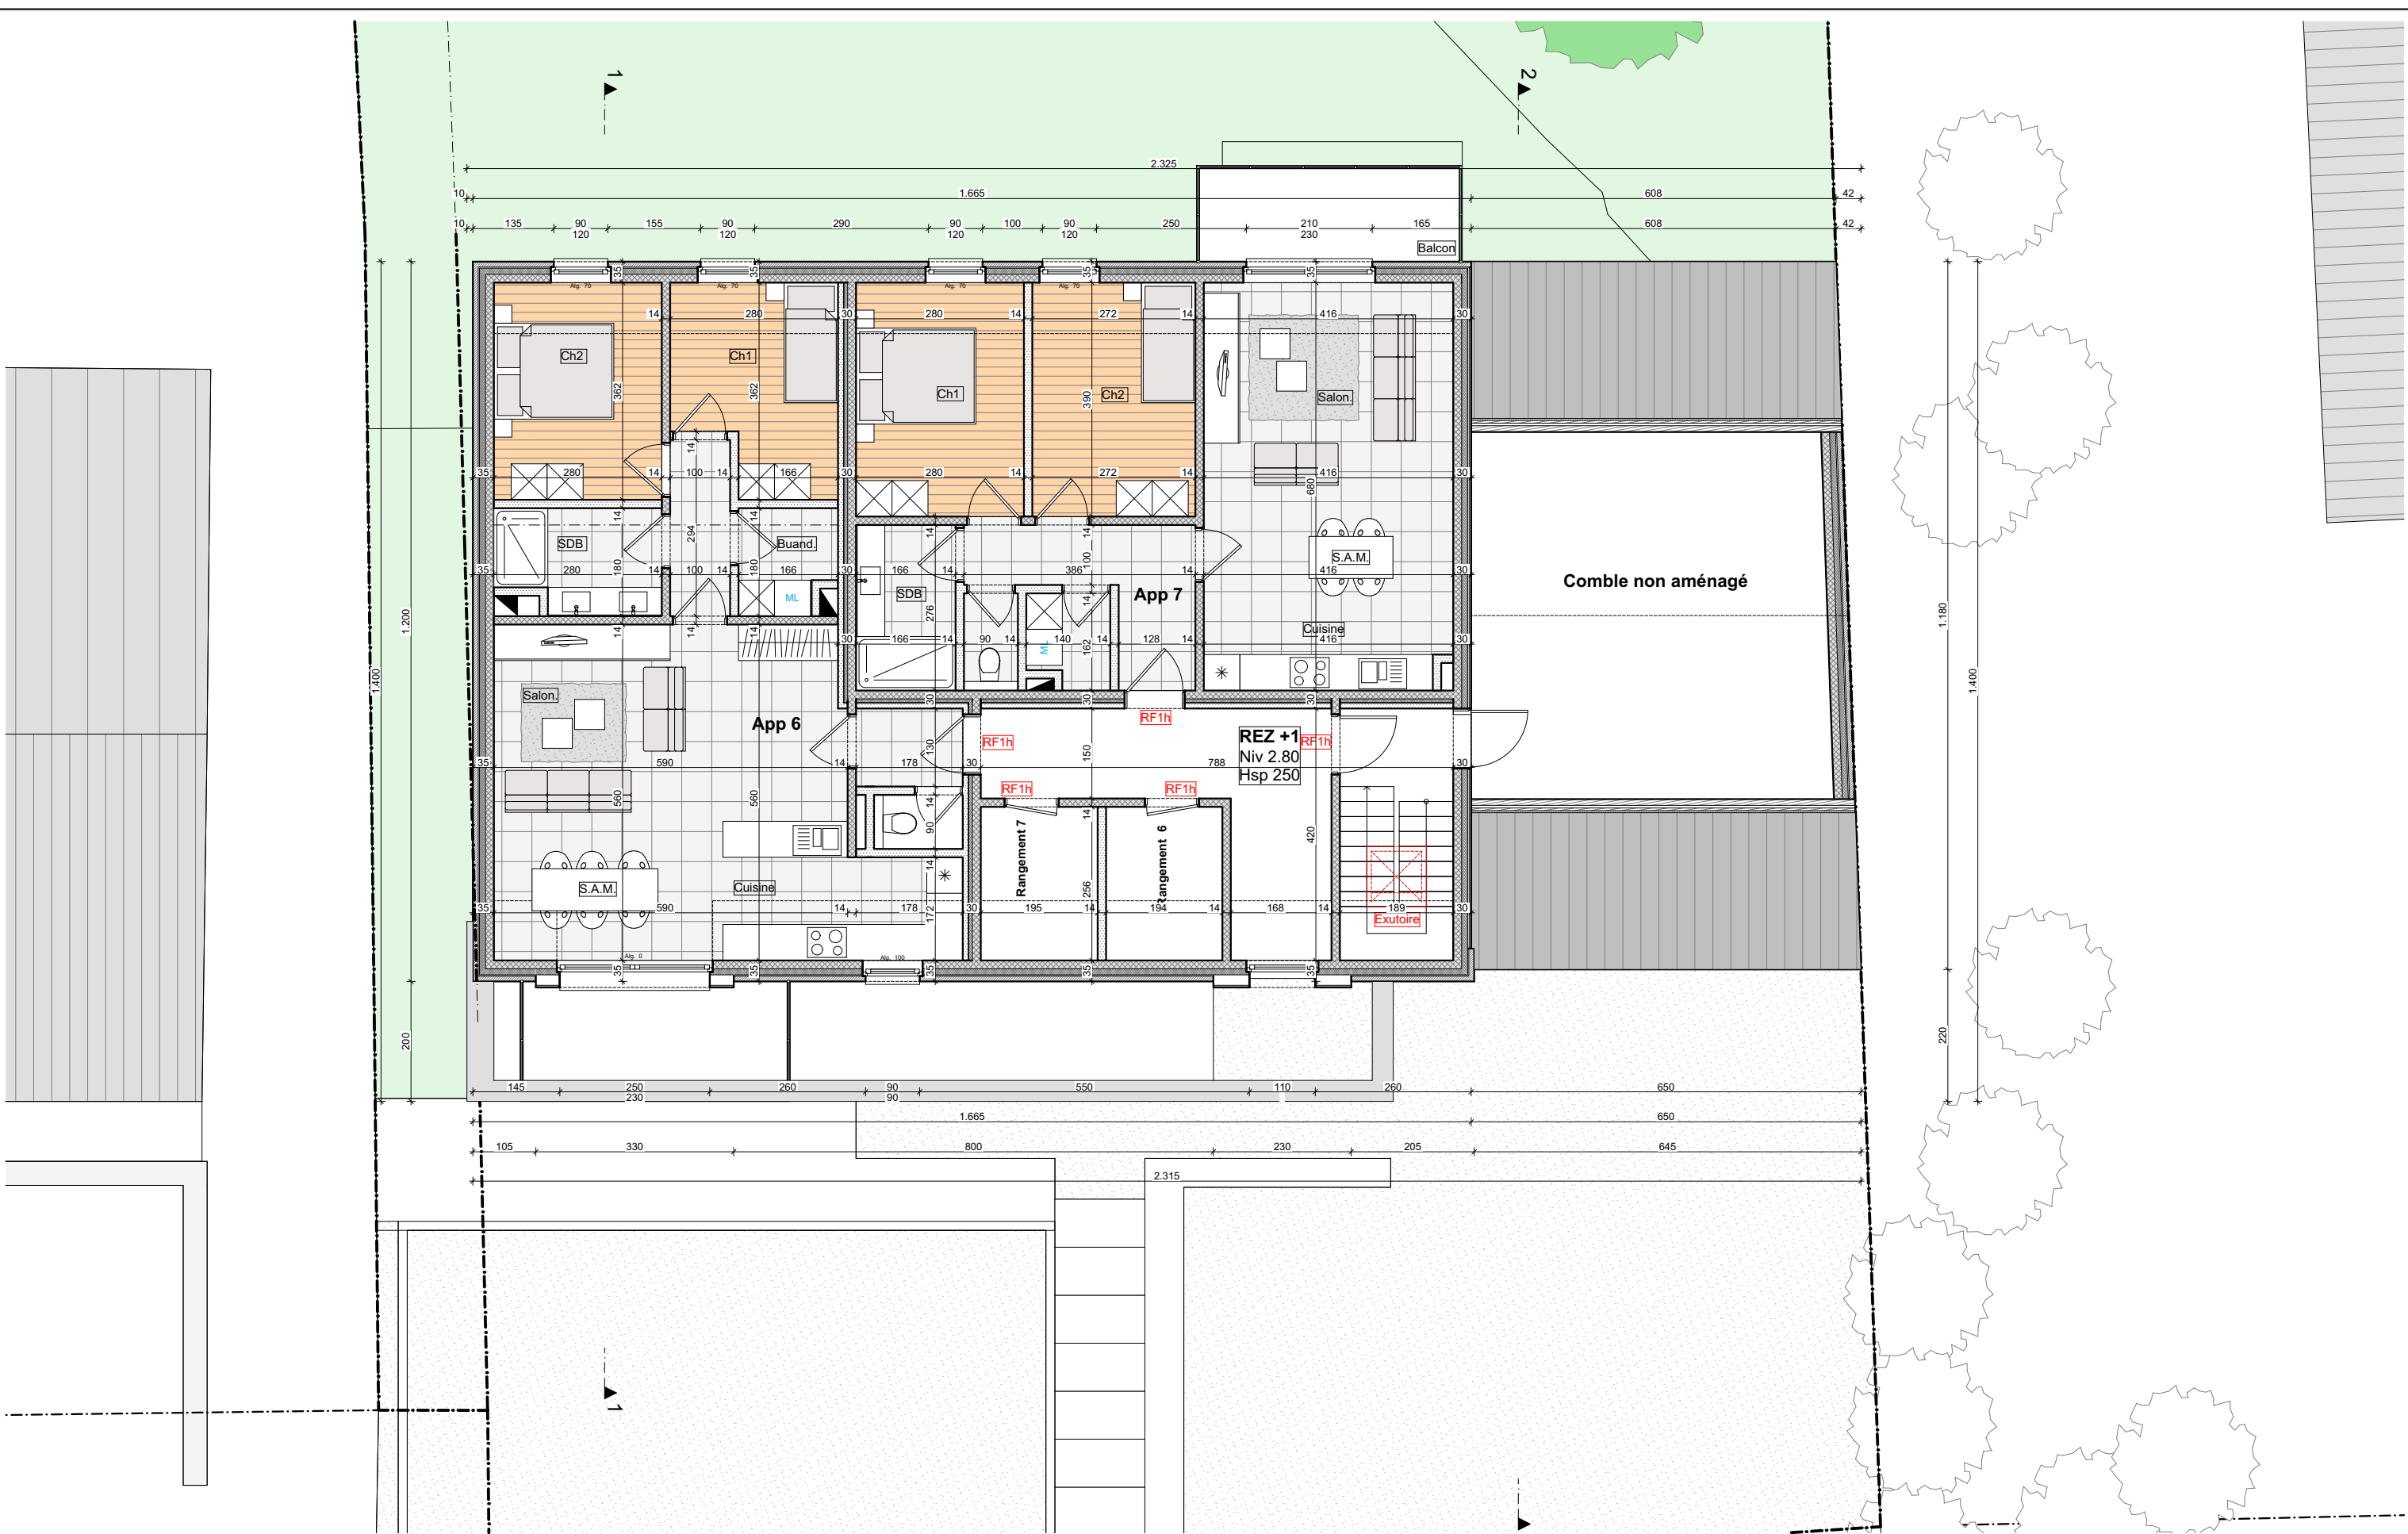


1816	Maître de l'ouvrage Immoclabel SA Rue de la grand place, 3 B – 6700 Arlon	Objet des travaux Démolition d'une habitation + Construction d'un immeuble d'appartements Avenue de France, 149 B-6900 Marche-en-Famenne	Phase PU	Modification: 11/09/19: Introduction demande de permis 17/02/20: Refus de permis 10/03/20: Modification suivant réunion avec service urbanisme 03/06/20: Nouvelle demande de permis 02/02/20: plan pour plaquette vente	Plan Rez +2	
			Date 02/02/21		Echelle 1:100	Unité cm

- LISTE DES MATERIAUX :
- 1 Parement en brique ton rouge brun
 - 2 Bardage en ardoise artificielle ton gris ardoise
 - 3 Bardage aluminium ton similaire aux châssis
 - 4 Menuiseries extérieures ton gris
 - 5 Couverture en ardoise artificielle ton gris
 - 6 Toiture plate rev ton gris
 - 7 Rive, face, Gouttière et T.D en zinc ton gris
 - 8 Seuil en PG
 - 9 Seuil , couvre mur ton gris
 - 10 Feronnerie ton idem châssis

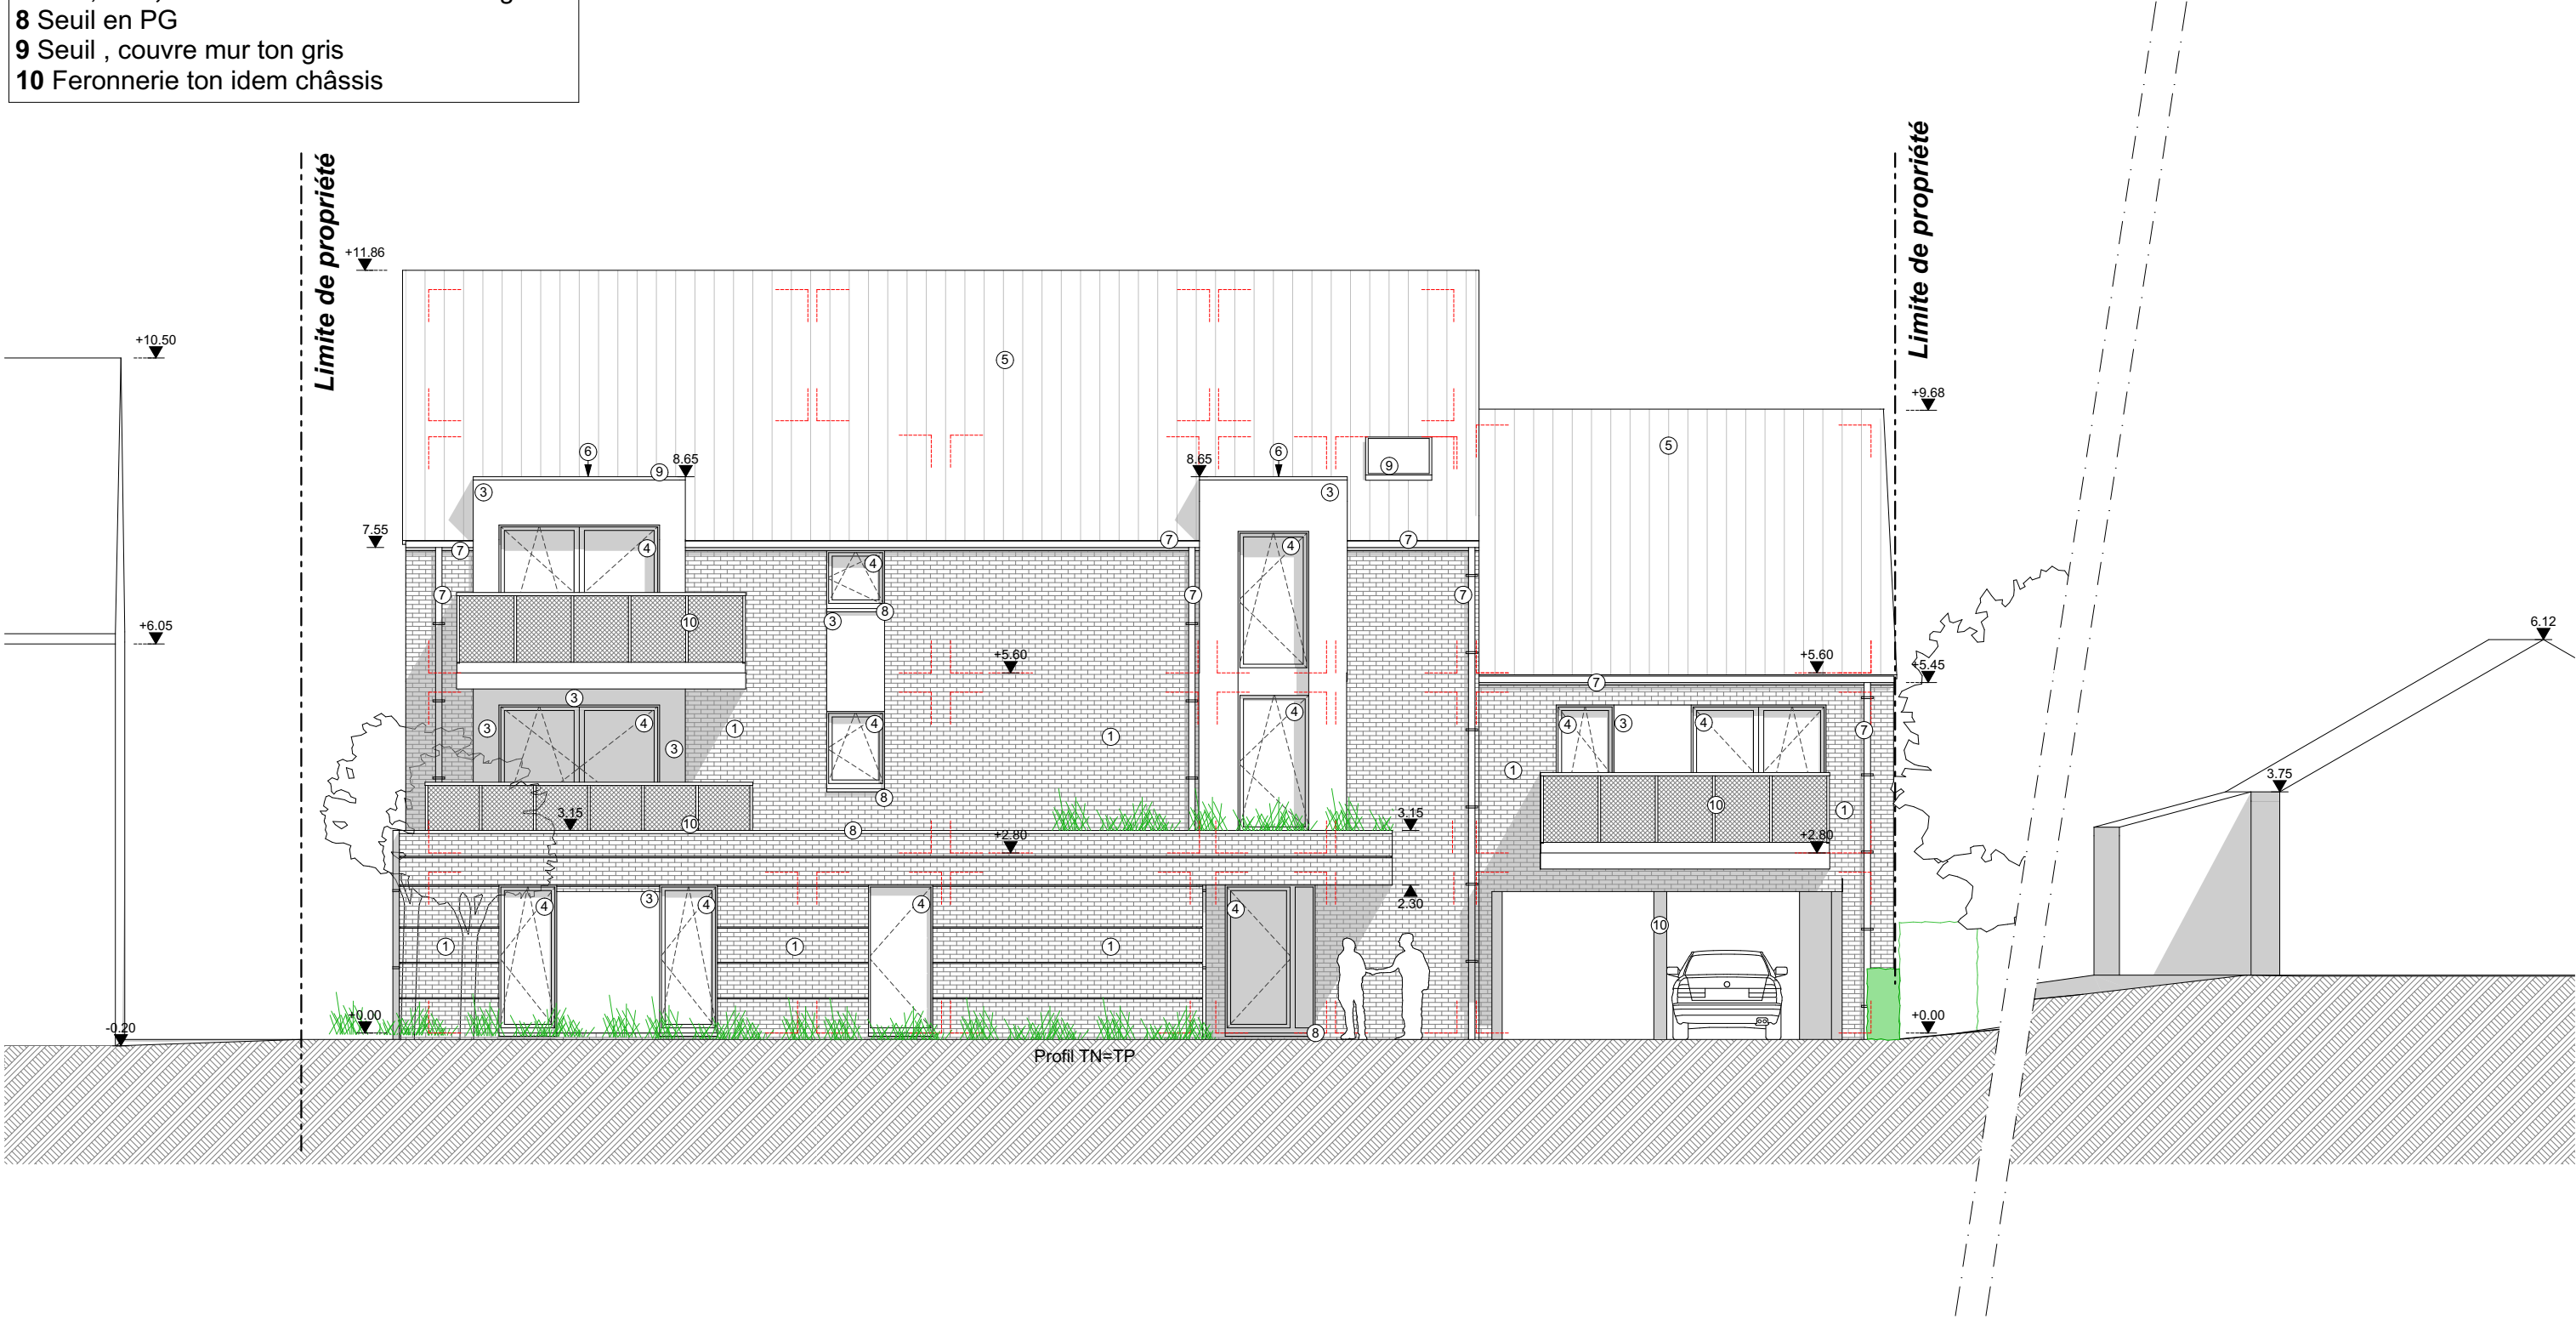


1816	Maître de l'ouvrage Immoclabel SA Rue de la grand place, 3 B – 6700 Arlon	Objet des travaux Démolition d'une habitation + Construction d'un immeuble d'appartements Avenue de France, 149 B-6900 Marche-en-Famenne	Phase PU	Modification: 11/09/19: Introduction demande de permis 17/02/20: Refus de permis 10/03/20: Modification suivant réunion avec service urbanisme 03/06/20: Nouvelle demande de permis 02/02/20: plan pour plaquette vente	Plan Façade avant	
			Date 02/02/21		Echelle 1:100	Unité cm

- LISTE DES MATERIAUX :
- 1 Parement en brique ton rouge brun
 - 2 Bardage en ardoise artificielle ton gris ardoise
 - 3 Bardage aluminium ton similaire aux châssis
 - 4 Menuiseries extérieures ton gris
 - 5 Couverture en ardoise artificielle ton gris
 - 6 Toiture plate rev ton gris
 - 7 Rive, face, Gouttière et T.D en zinc ton gris
 - 8 Seuil en PG
 - 9 Seuil , couvre mur ton gris
 - 10 Feronnerie ton idem châssis

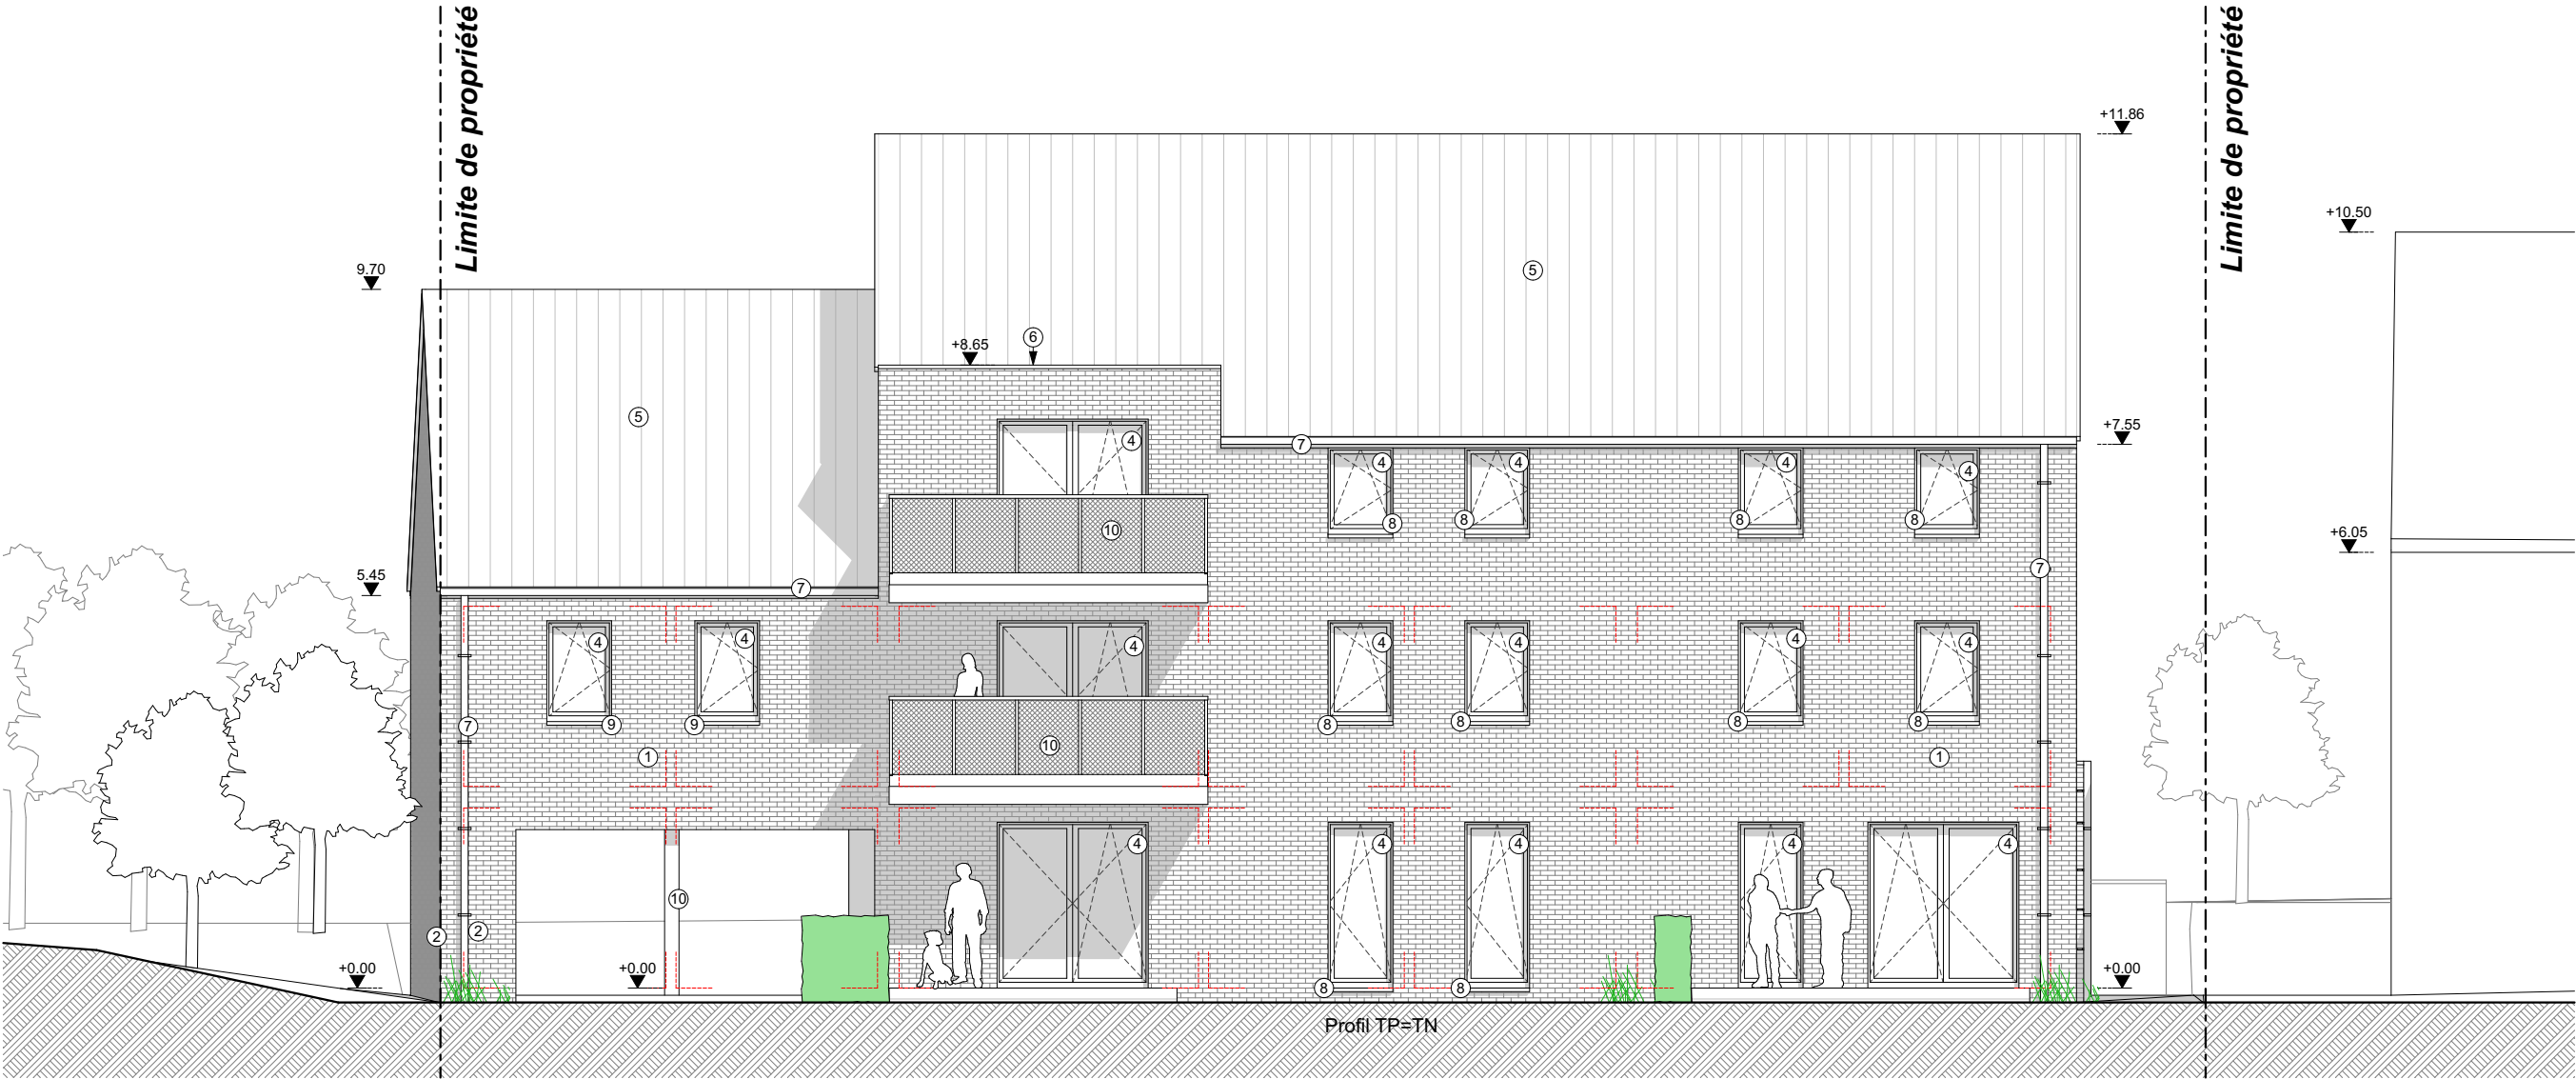



1816	Maître de l'ouvrage Immoclabel SA Rue de la grand place, 3 B – 6700 Arlon	Objet des travaux Démolition d'une habitation + Construction d'un immeuble d'appartements Avenue de France, 149 B-6900 Marche-en-Famenne	Phase PU	Modification: 11/09/19: Introduction demande de permis 17/02/20: Refus de permis 10/03/20: Modification suivant réunion avec service urbanisme 03/06/20: Nouvelle demande de permis 02/02/21: plan pour plaquette vente	Plan Façade arrière	
			Date 02/02/21		Echelle 1:100	Unité cm


- LISTE DES MATERIAUX :
- 1 Parement en brique ton rouge brun
 - 2 Bardage en ardoise artificielle ton gris ardoise
 - 3 Bardage aluminium ton similaire aux châssis
 - 4 Menuiseries extérieures ton gris
 - 5 Couverture en ardoise artificielle ton gris
 - 6 Toiture plate rev ton gris
 - 7 Rive, face, Gouttière et T.D en zinc ton gris
 - 8 Seuil en PG
 - 9 Seuil , couvre mur ton gris
 - 10 Feronnerie ton idem châssis

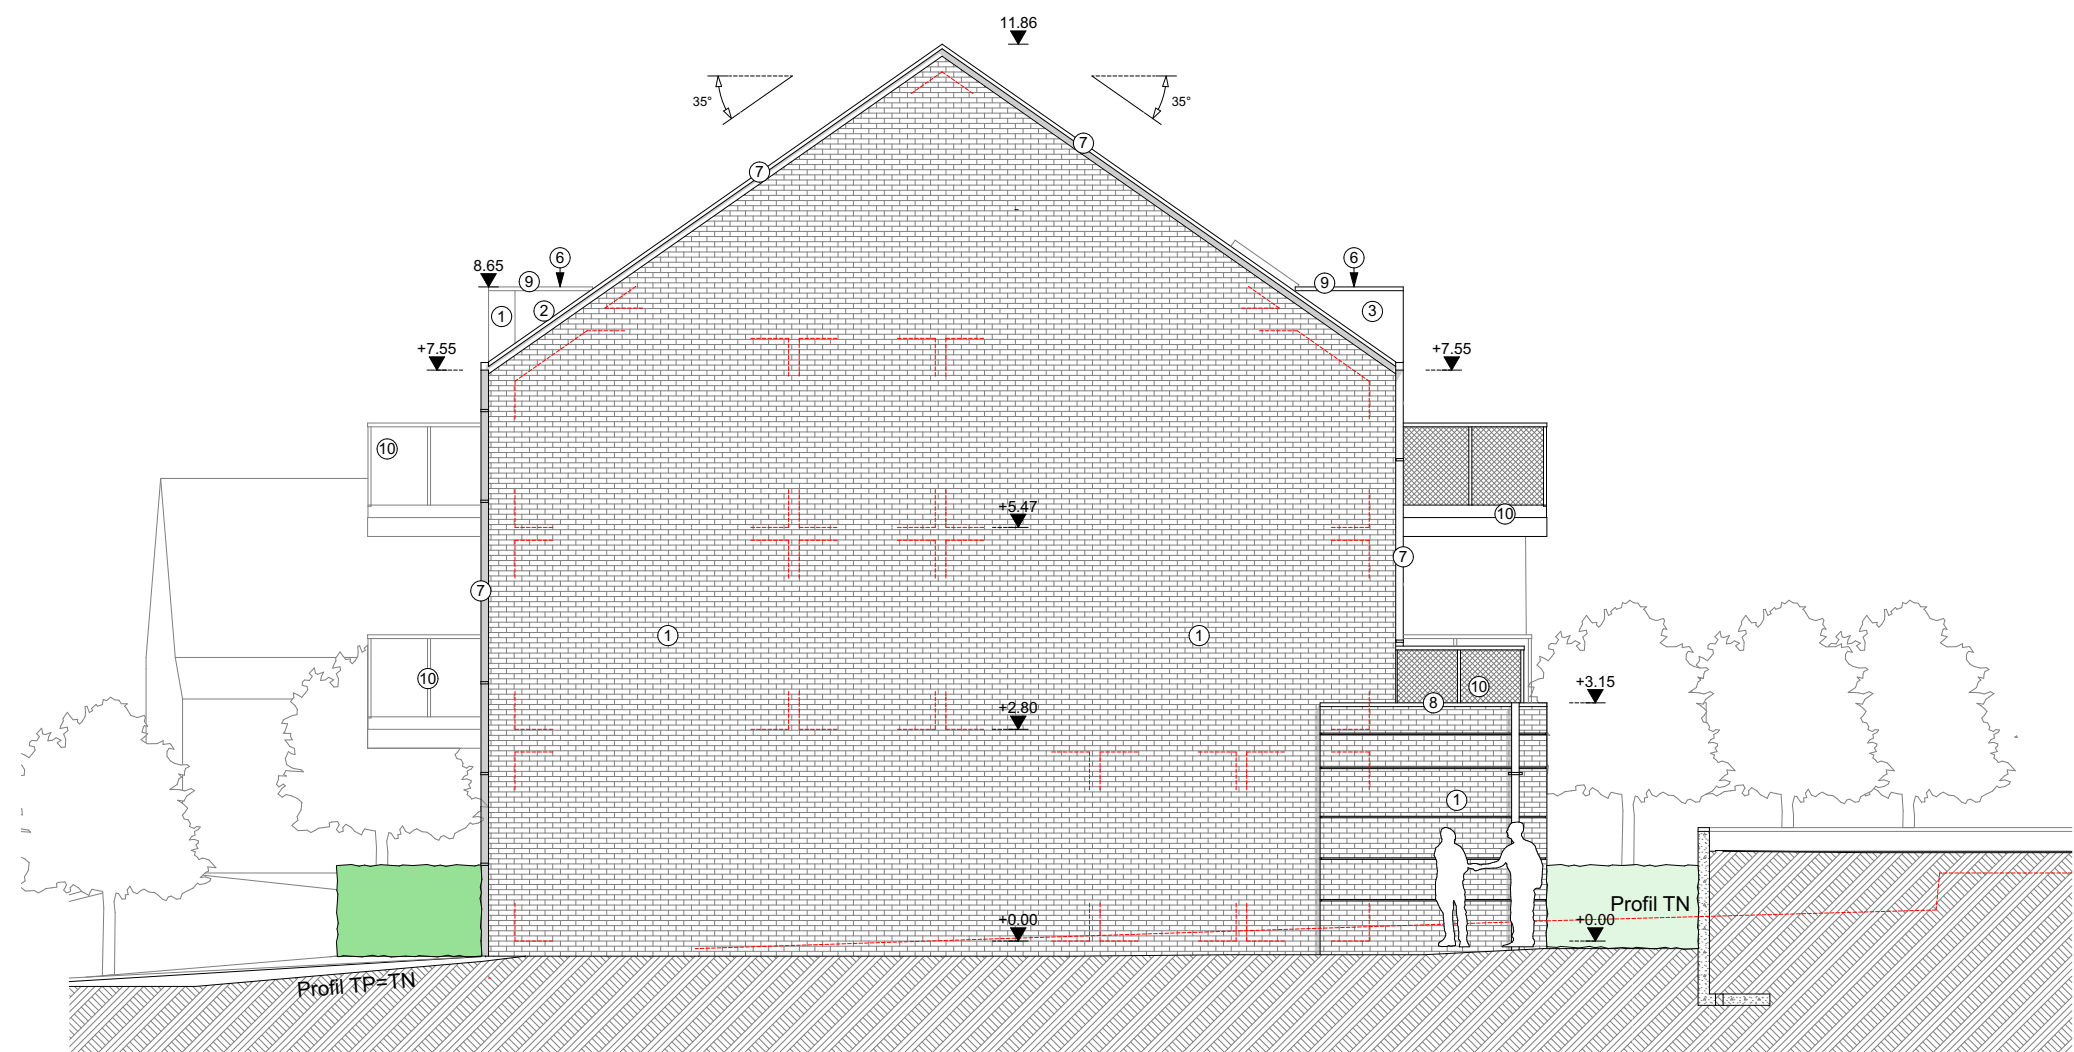

- LISTE DES MATERIAUX :
- 1 Parement en brique ton rouge brun
 - 2 Bardage en ardoise artificielle ton gris ardoise
 - 3 Bardage aluminium ton similaire aux châssis
 - 4 Menuiseries extérieures ton gris
 - 5 Couverture en ardoise artificielle ton gris
 - 6 Toiture plate rev ton gris
 - 7 Rive, face, Gouttière et T.D en zinc ton gris
 - 8 Seuil en PG
 - 9 Seuil , couvre mur ton gris
 - 10 Feronnerie ton idem châssis

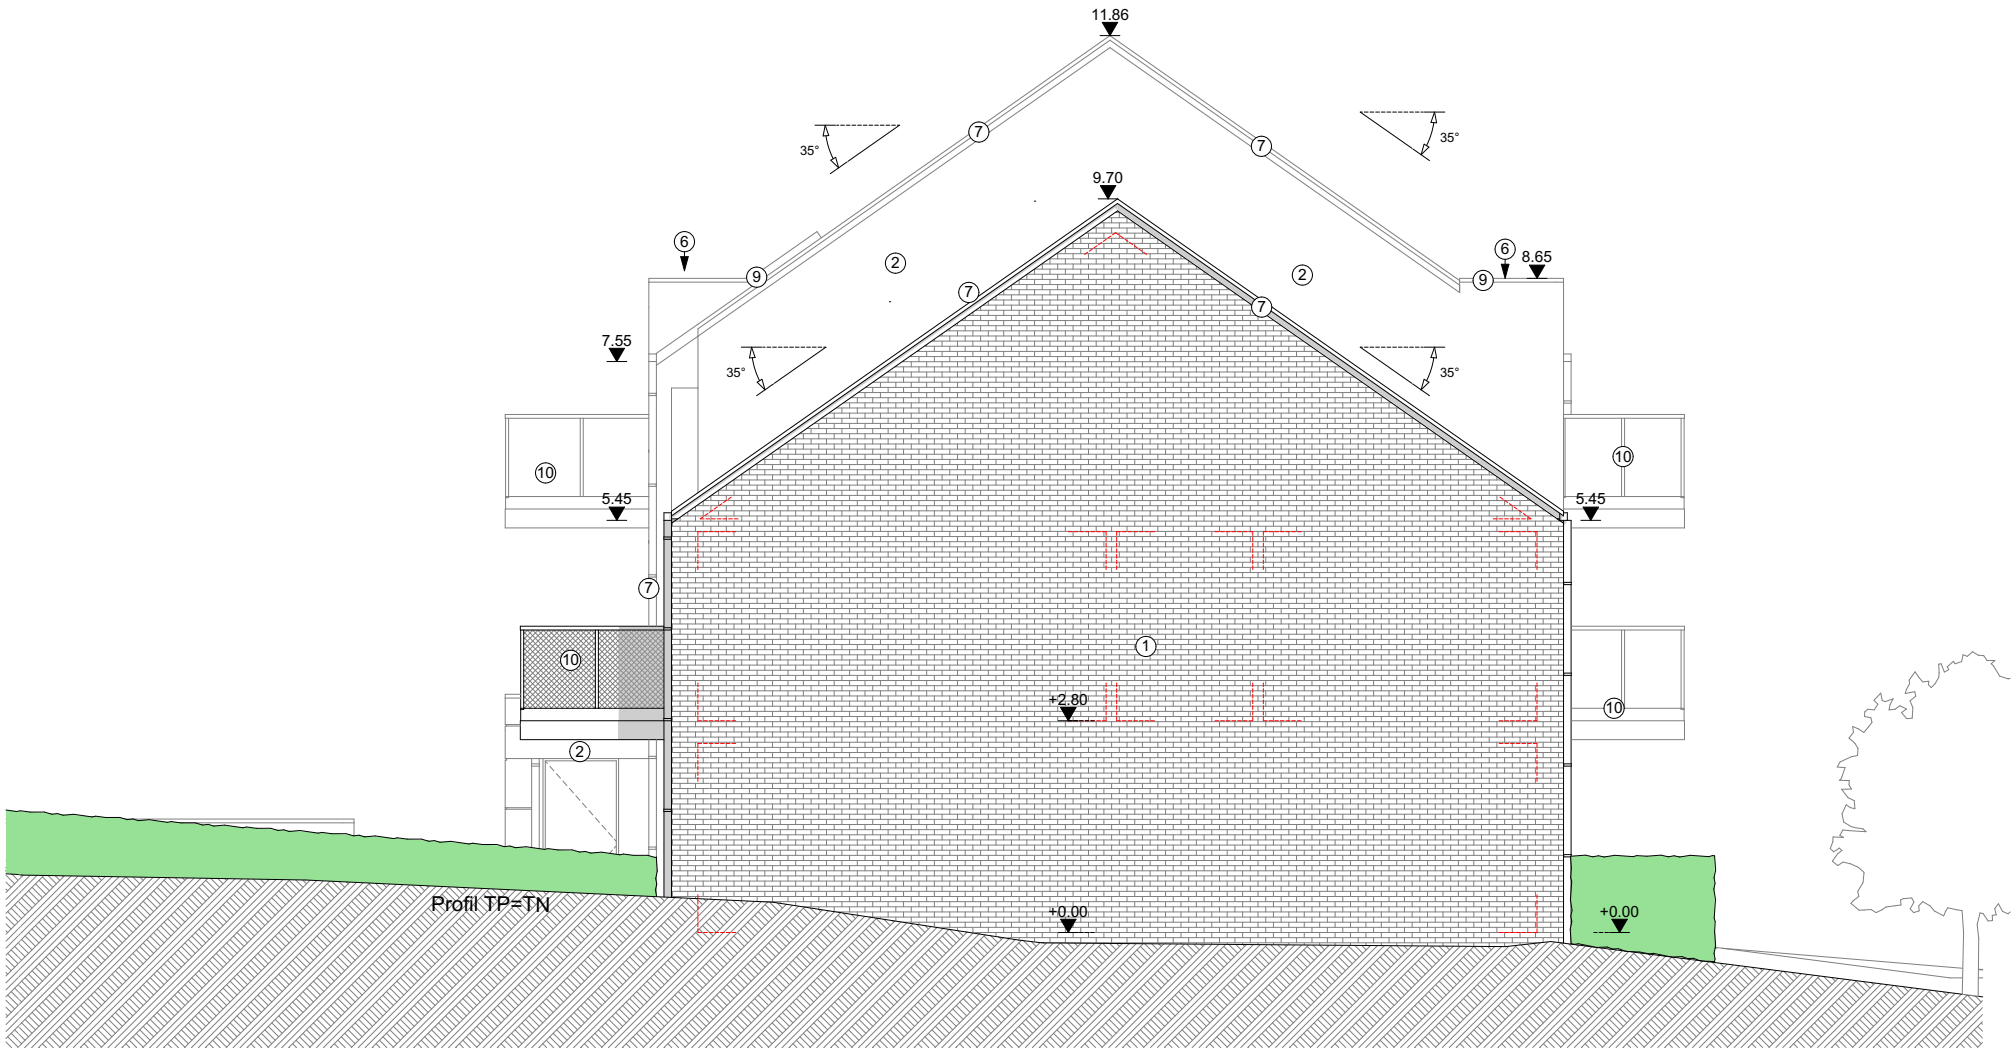

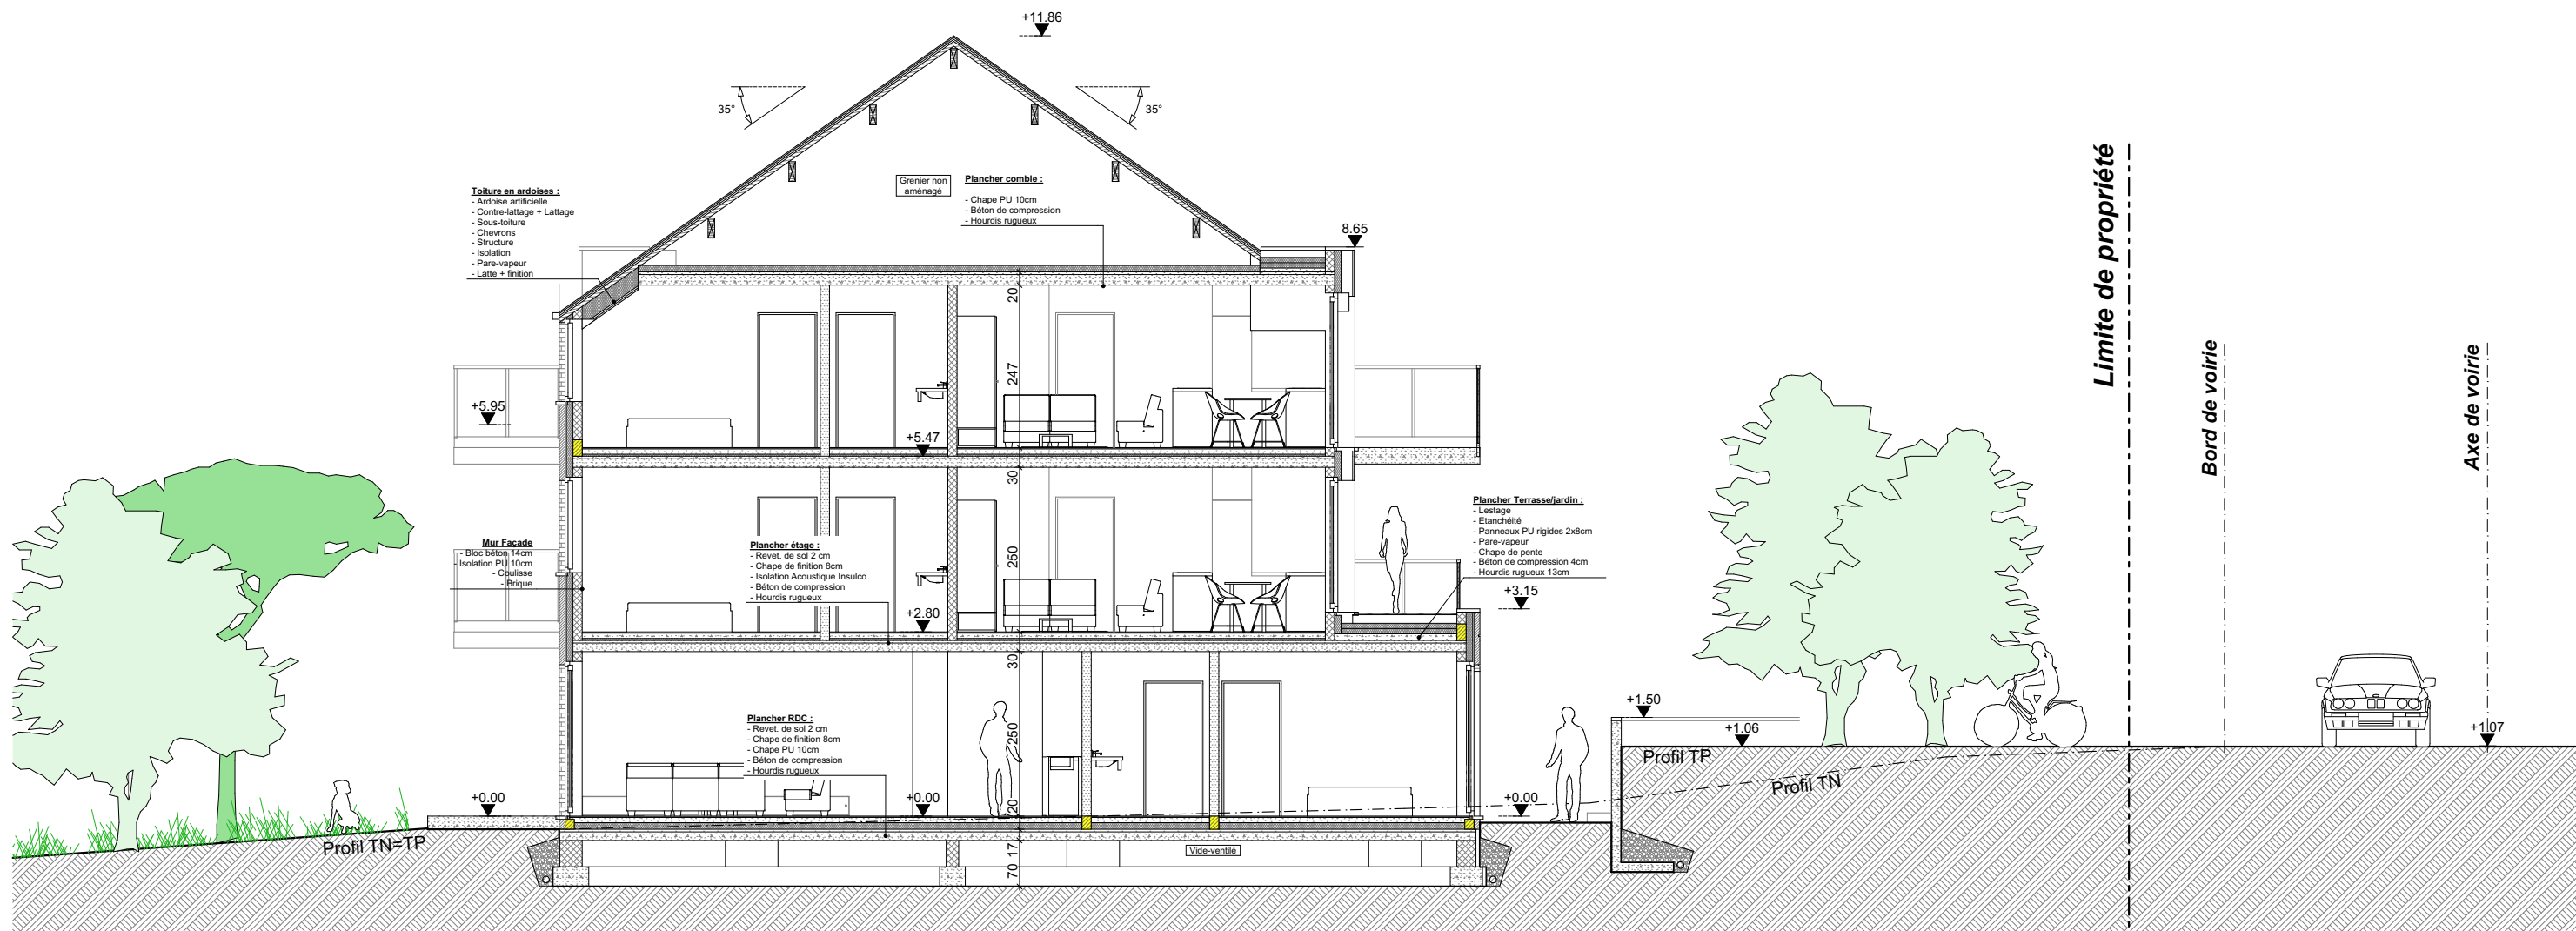

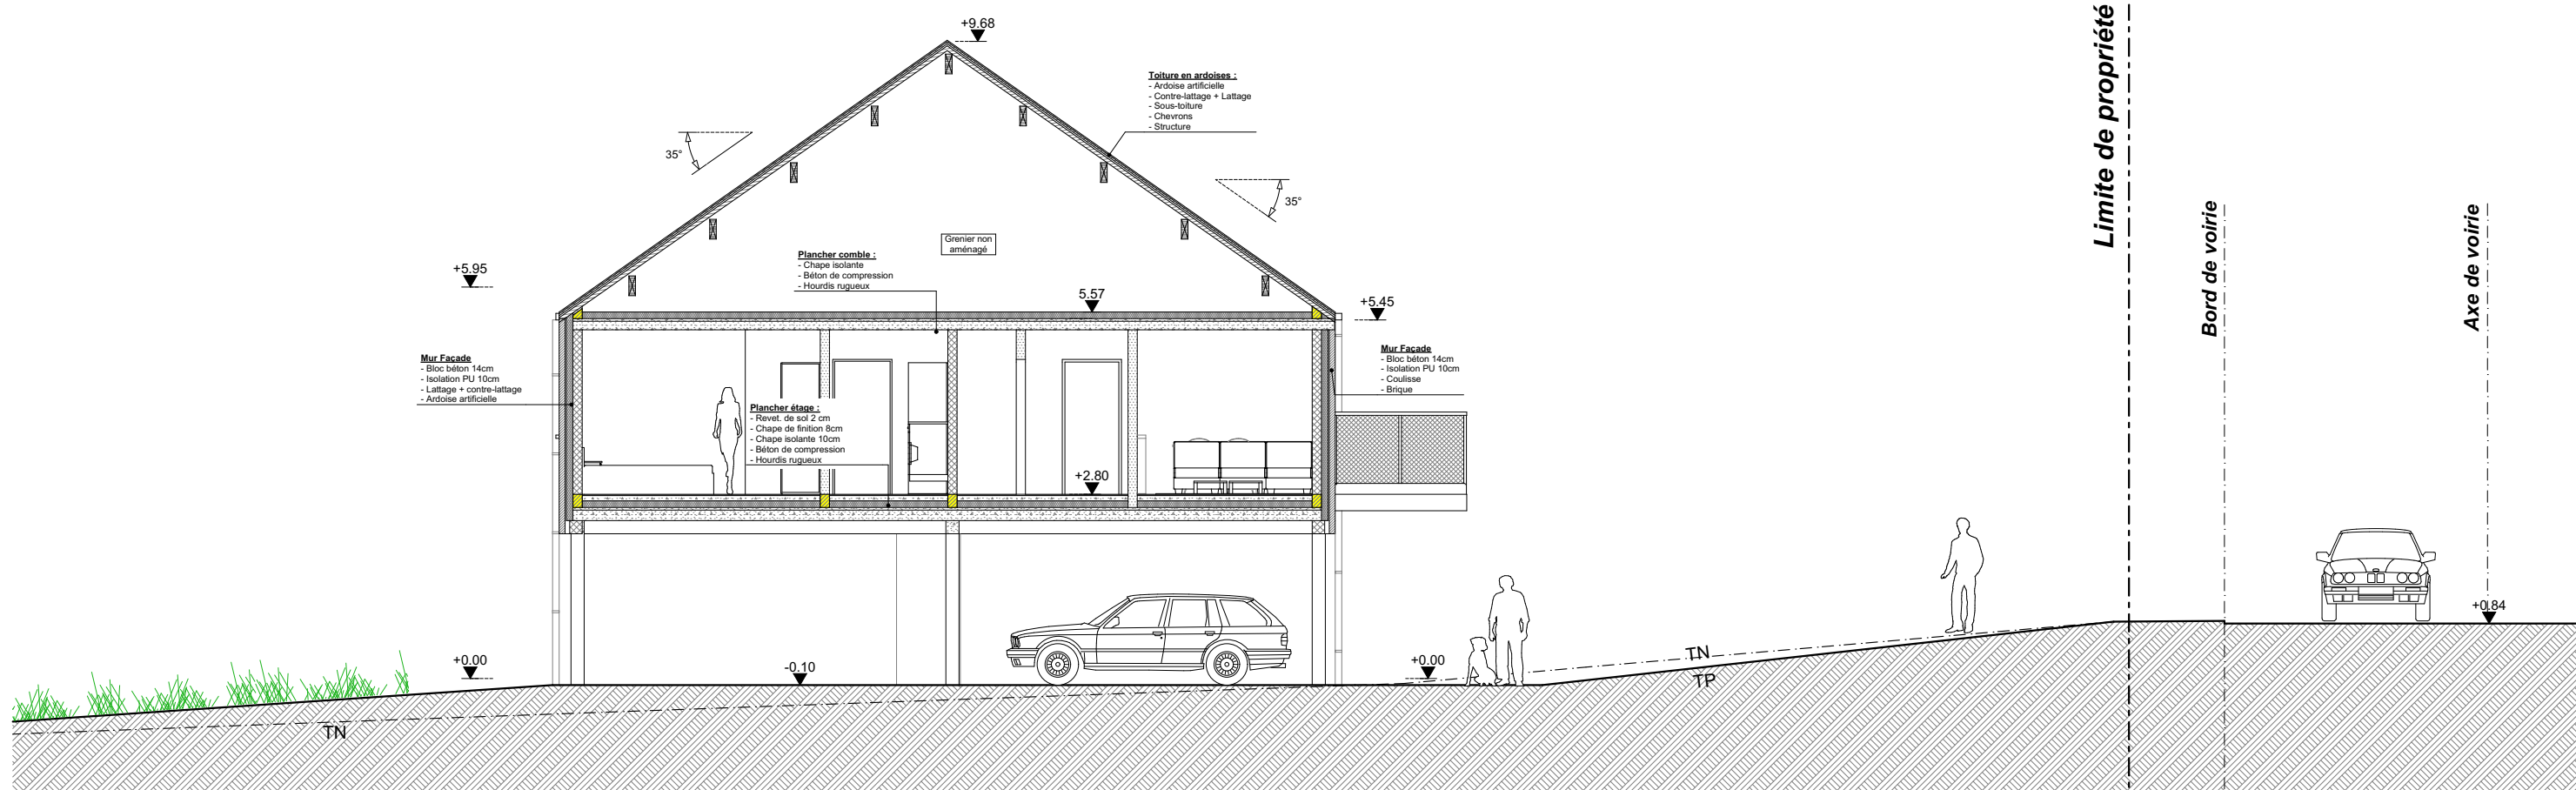



1816

Maître de l'ouvrage
Immoclabel SA
Rue de la grand place, 3
B – 6700 Arlon

Objet des travaux
Démolition d'une habitation + Construction d'un immeuble d'appartements
Avenue de France, 149
B-6900 Marche-en-Famenne

Phase
PU

Date
02/02/21

Modification:

11/09/19: Introduction demande de permis
17/02/20: Refus de permis
10/03/20: Modification suivant réunion
avec service urbanisme
03/06/20: Nouvelle demande de permis
02/02/20: plan pour plaquette vente

Plan
01, 02, 03

Echelle
1:1.34

Unité
cm

a.a.b
atelier d'architecture **bosquée**
rue des Dentellères, 10 | B-6900 Marche-en-Famenne
T 084. 32 38 15 | F 084. 32 38 16 | E archi@aab-bosquee.be