


Résidence RAVel

Appartement - A4.1


Situation : 4e étage
Orientation : Façade RAVel + rue des Remparts
Nombre de chambre : 3
Surface brute du logement : 120.66 m²
Surface balcon, terrasse : 97.25 m²

Localisation

Vue en plan - 4e étage

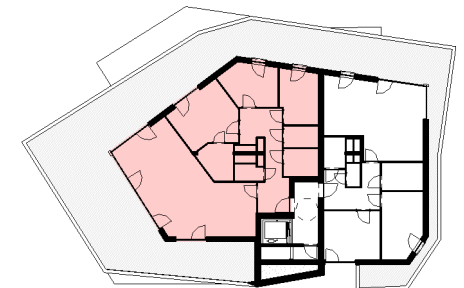

Vue en élévation - Façade RAVel

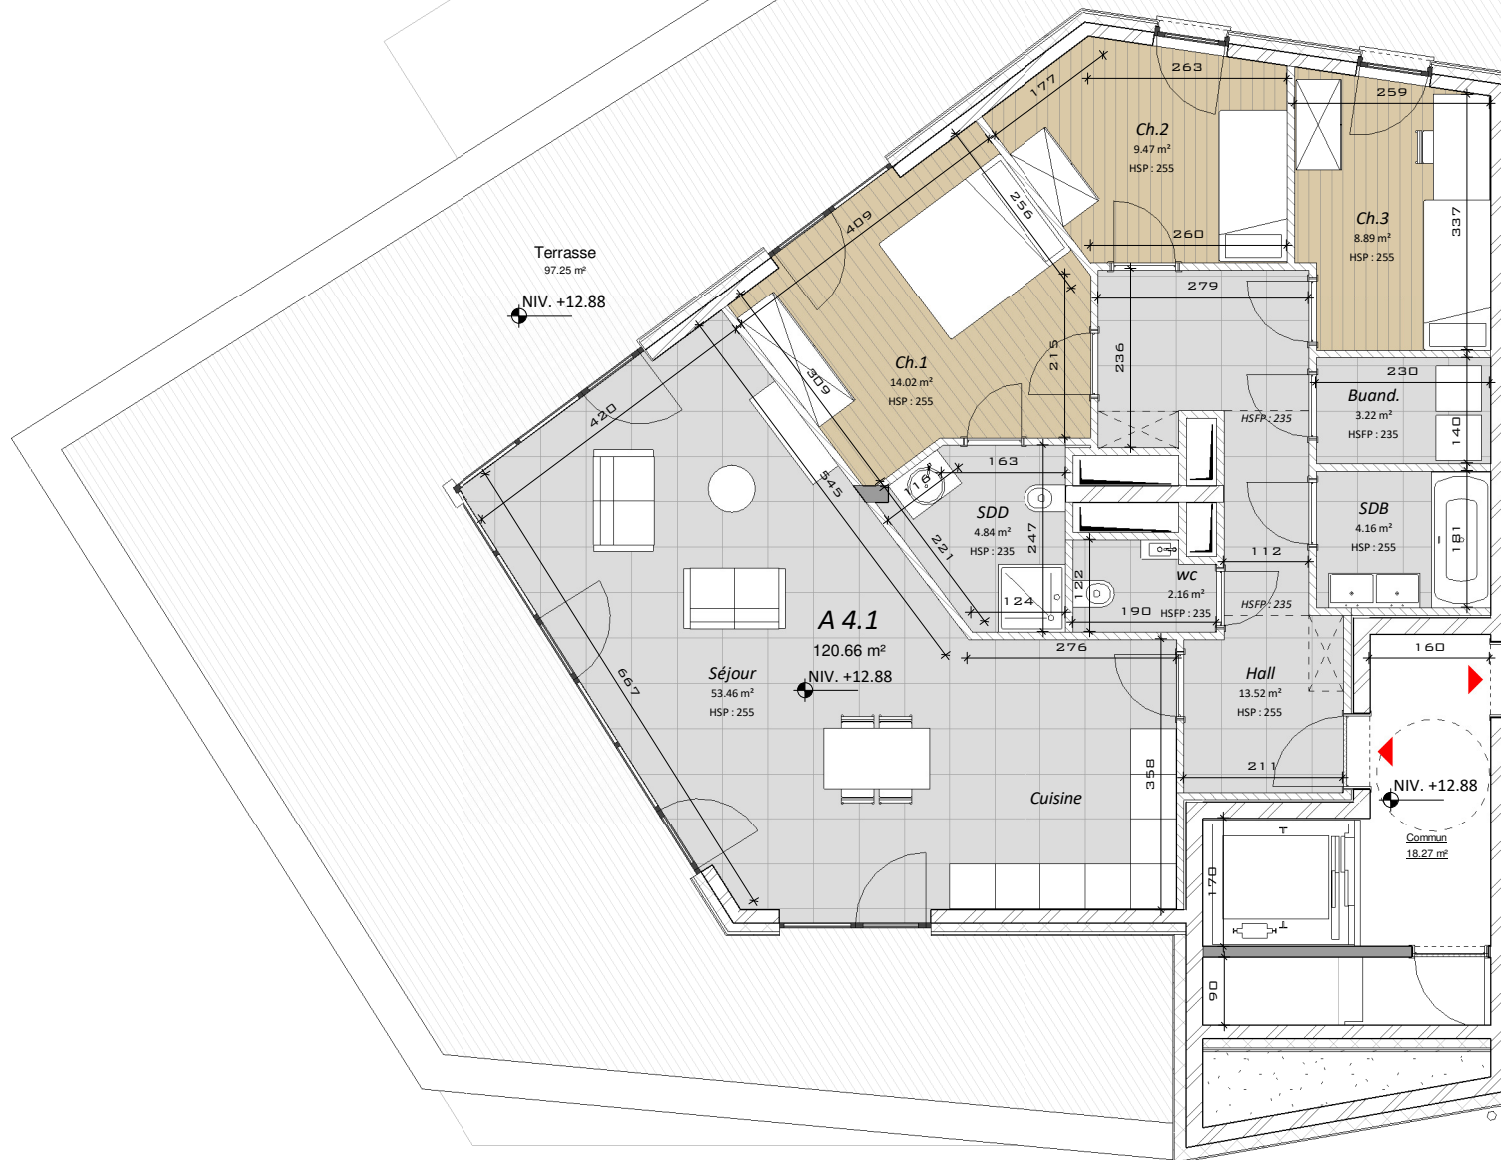

Appartement - A4.1

Echelle : 1/100^e

N.B. - CODE DE MESURAGE : Les surfaces des appartements sont calculées de la manière suivante :

1. La surface d'une unité est mesurée depuis l'extérieur du mur de façade et jusqu'à la moitié des maçonneries mitoyennes, entre appartements ou entre appartements et communs, y compris les gaines techniques.
2. La surface d'une terrasse est mesurée depuis l'intérieur du garde-corps jusqu'à l'extérieur de la façade.
3. La surface d'une cave est la surface murs extérieurs non compris.

Les cotes et mesures inscrites dans les plans peuvent subir de légères modifications suite aux données locales et aux études.

