






Coupe

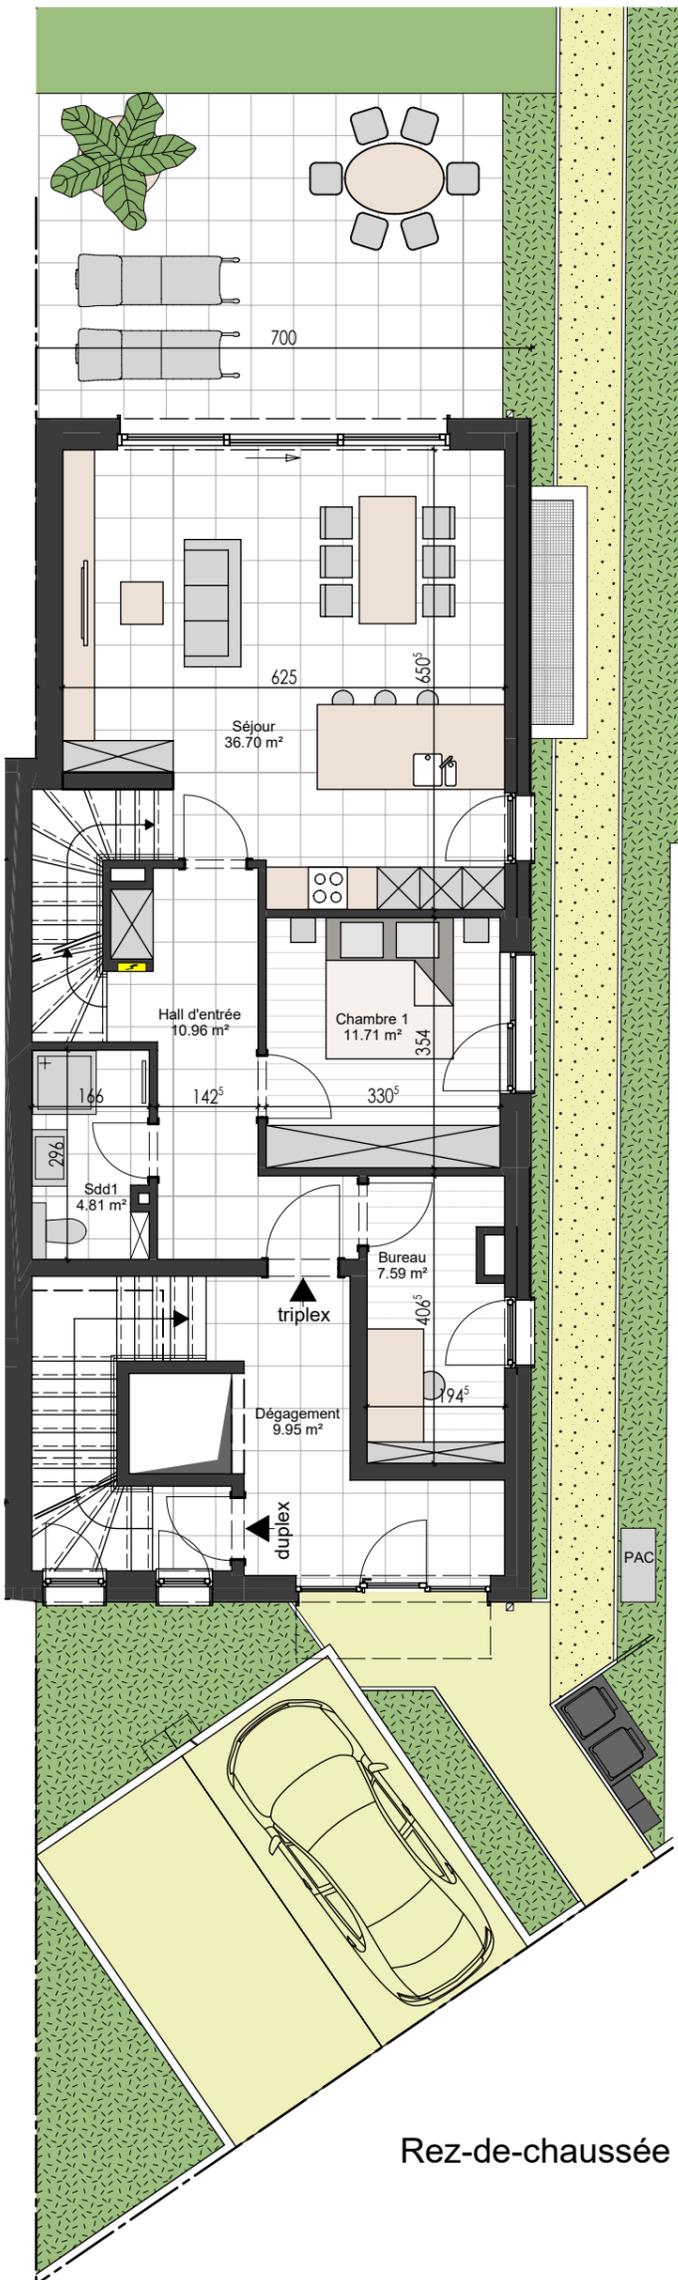


Rez-de-chaussée

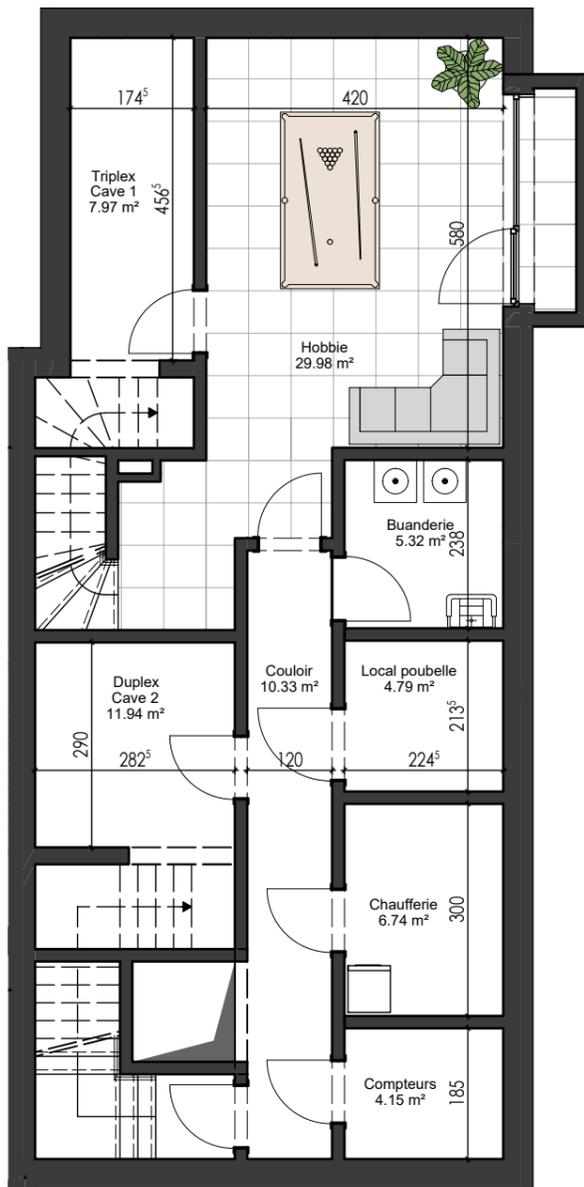

Sous-sol

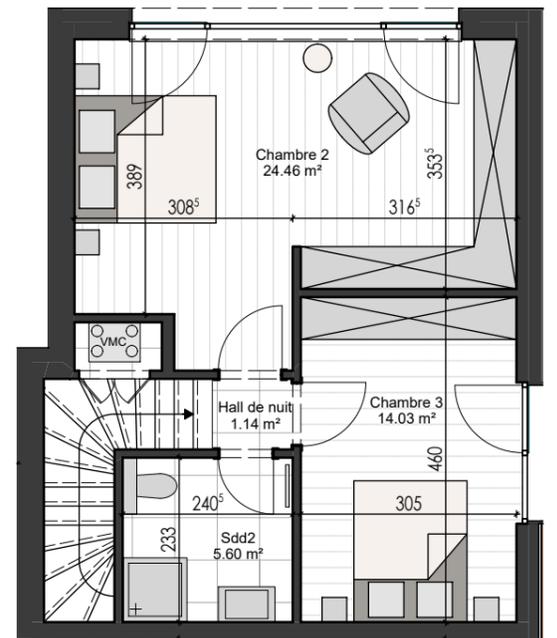

Etage 01

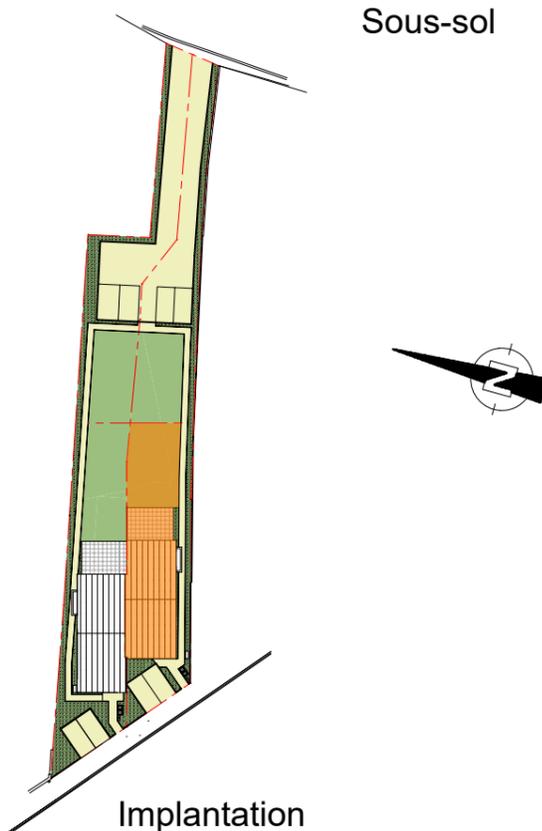

Implantation

2 Bi-familiales



6, rue de Goetzingen, L-8358 OLM

Duplex rez-de-chaussée + hobbie

Surfaces:
 Habitation: 126,88 m²
 Sous-sol: 43,24 m²
 Terrasse: 30,39 m²
 Jardin: 88,08 m²

Plans sous réserve de la stabilité et des techniques.
 Meubles et équipements de cuisine à titre d'informations uniquement.
 Les dimensions sont indicatives, des écarts sont possibles.

DEVLOP
 L'immobilier, agile et collaboratif

153-155 C rue du Klem, L-8030 Strassen