

Résidence Amarena


BÂTIMENT A

APPARTEMENT A.O.1


- ✓ Situation: Rez-de-chaussée
- ✓ Orientation: Transversal
- ✓ Nombre de chambres: 1
- ✓ Surface brute du logement: 70,79 m²
- ✓ Surface terrasse: 8,40 m²
- ✓ Surface jardin & terrasse: 116,5 m²

LOCALISATION

Vue en plan | Rez-de-chaussée

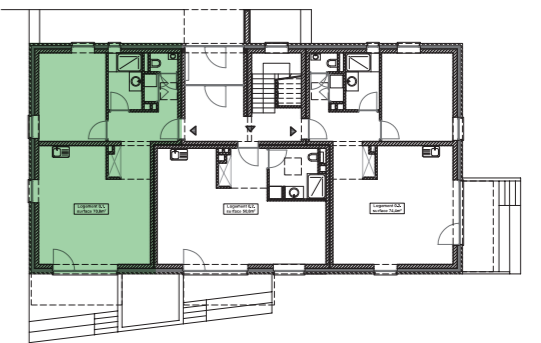

Vue en élévation | Façade jardins

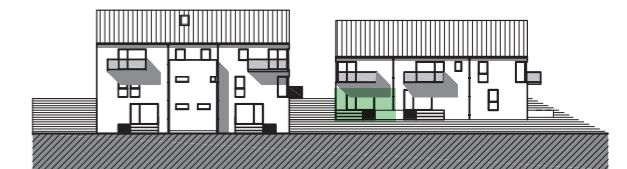

jardin privatif

CARRELAGE
PARQUET

Échelle: 1/50^e

A+11
ATELIER
D'ARCHITECTURE

DEVELOP
REAM Group