

Résidence Amarena


BÂTIMENT A

APPARTEMENT A.0.2


- ✓ **Situation:** Rez-de-chaussée
- ✓ **Orientation:** Façade arrière
- ✓ **Nombre de chambres:** 1 espace nuit
- ✓ **Surface brute du logement:** 50,83 m²
- ✓ **Surface terrasse:** 4,60 m²
- ✓ **Surface jardin & terrasse:** 59,10 m²

LOCALISATION

Vue en plan | Rez-de-chaussée

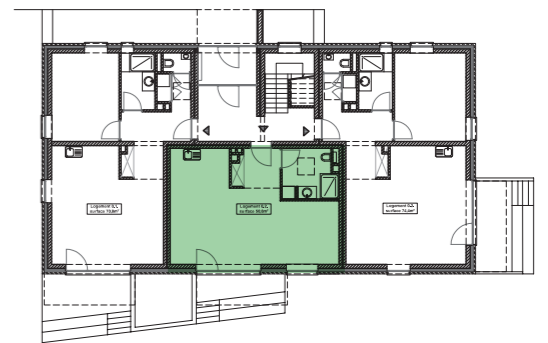

Vue en élévation | Façade jardins

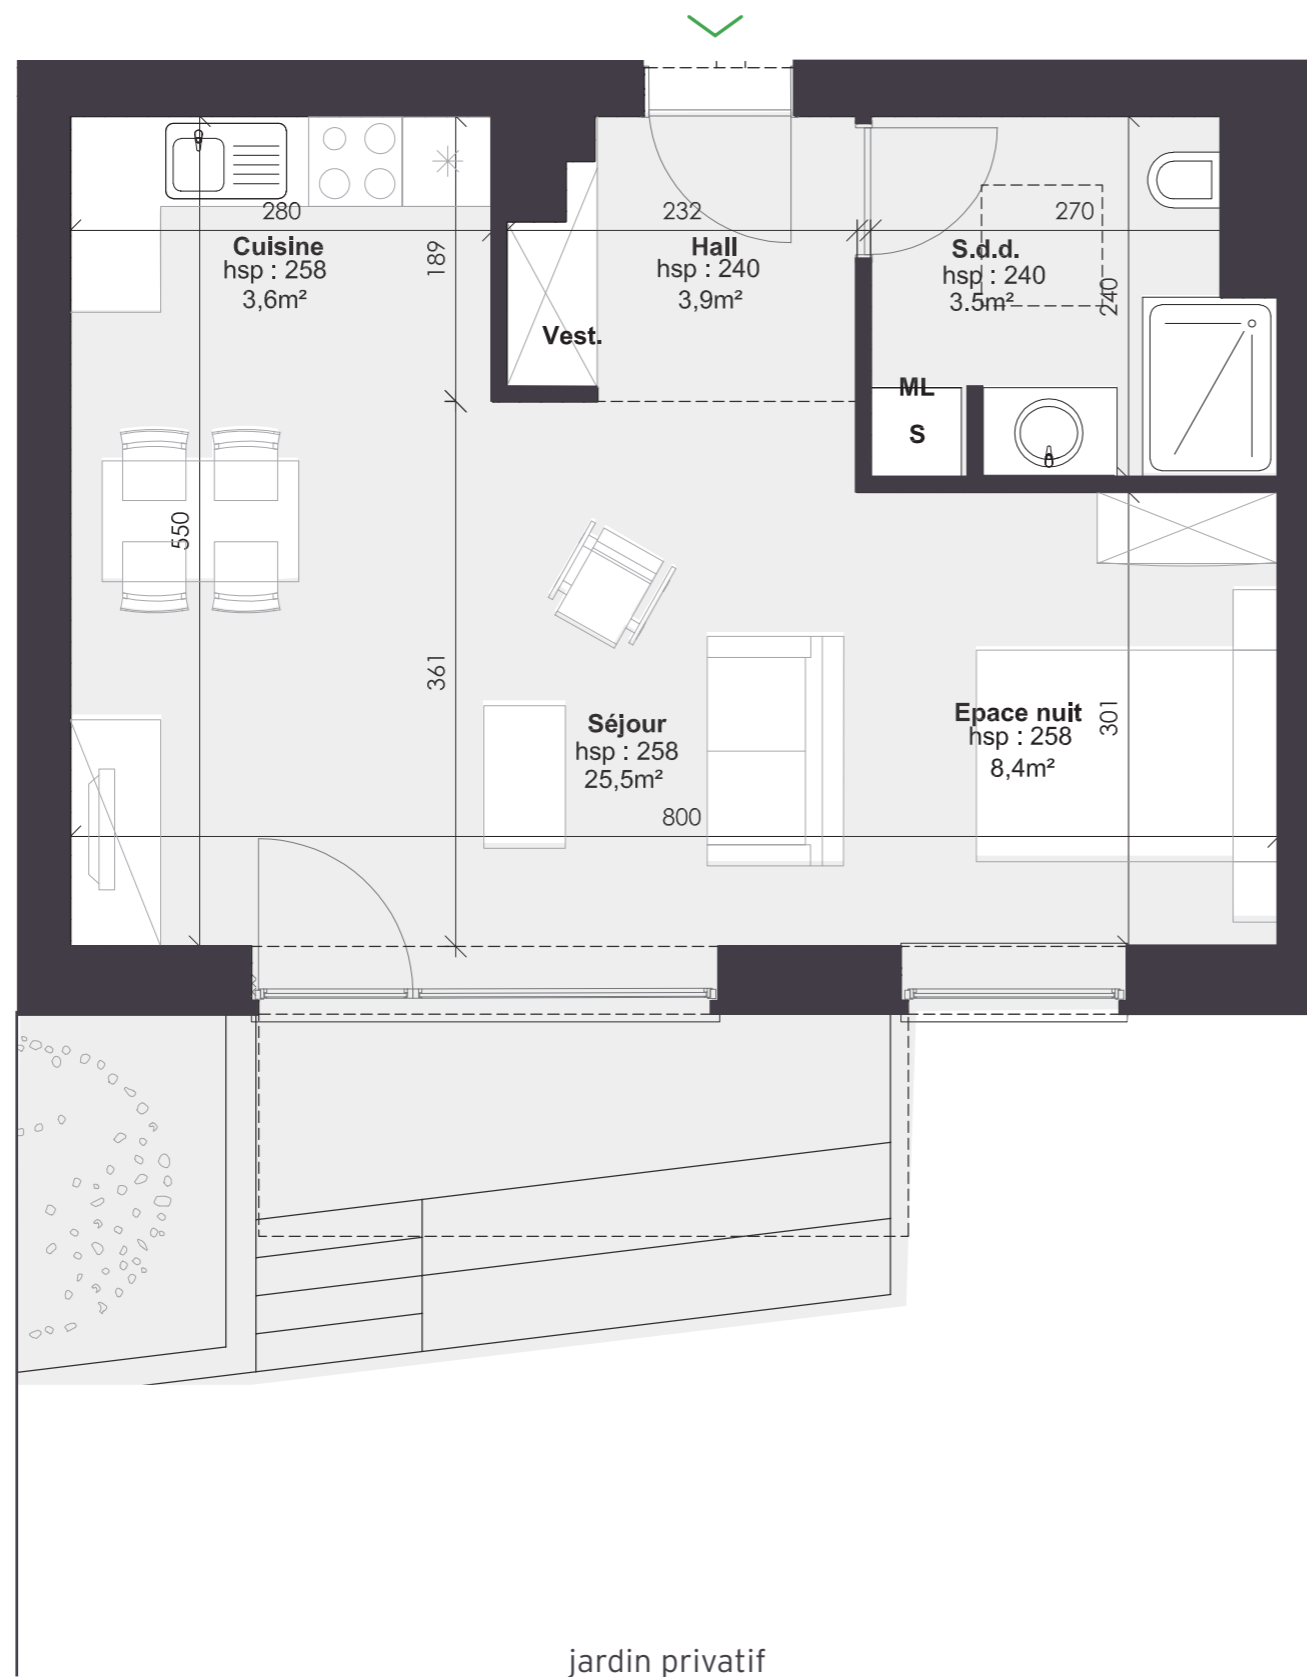

CARRELAGE

Échelle: 1/50^e

A+11
ATELIER
D'ARCHITECTURE

DEVELOP
REAM Group