

Résidence Amarena


BÂTIMENT A

APPARTEMENT A.1.1


- ✓ Situation: 1^{er} étage
- ✓ Orientation: Transversal
- ✓ Nombre de chambres: 2
- ✓ Surface brute du logement: 84,71m²
- ✓ Surface terrasse: 6,20m²

LOCALISATION

Vue en plan | 1^{er} étage

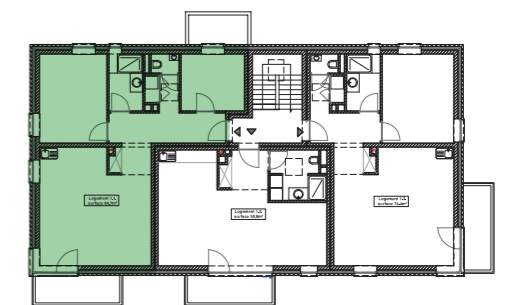

Vue en élévation | Façade jardins

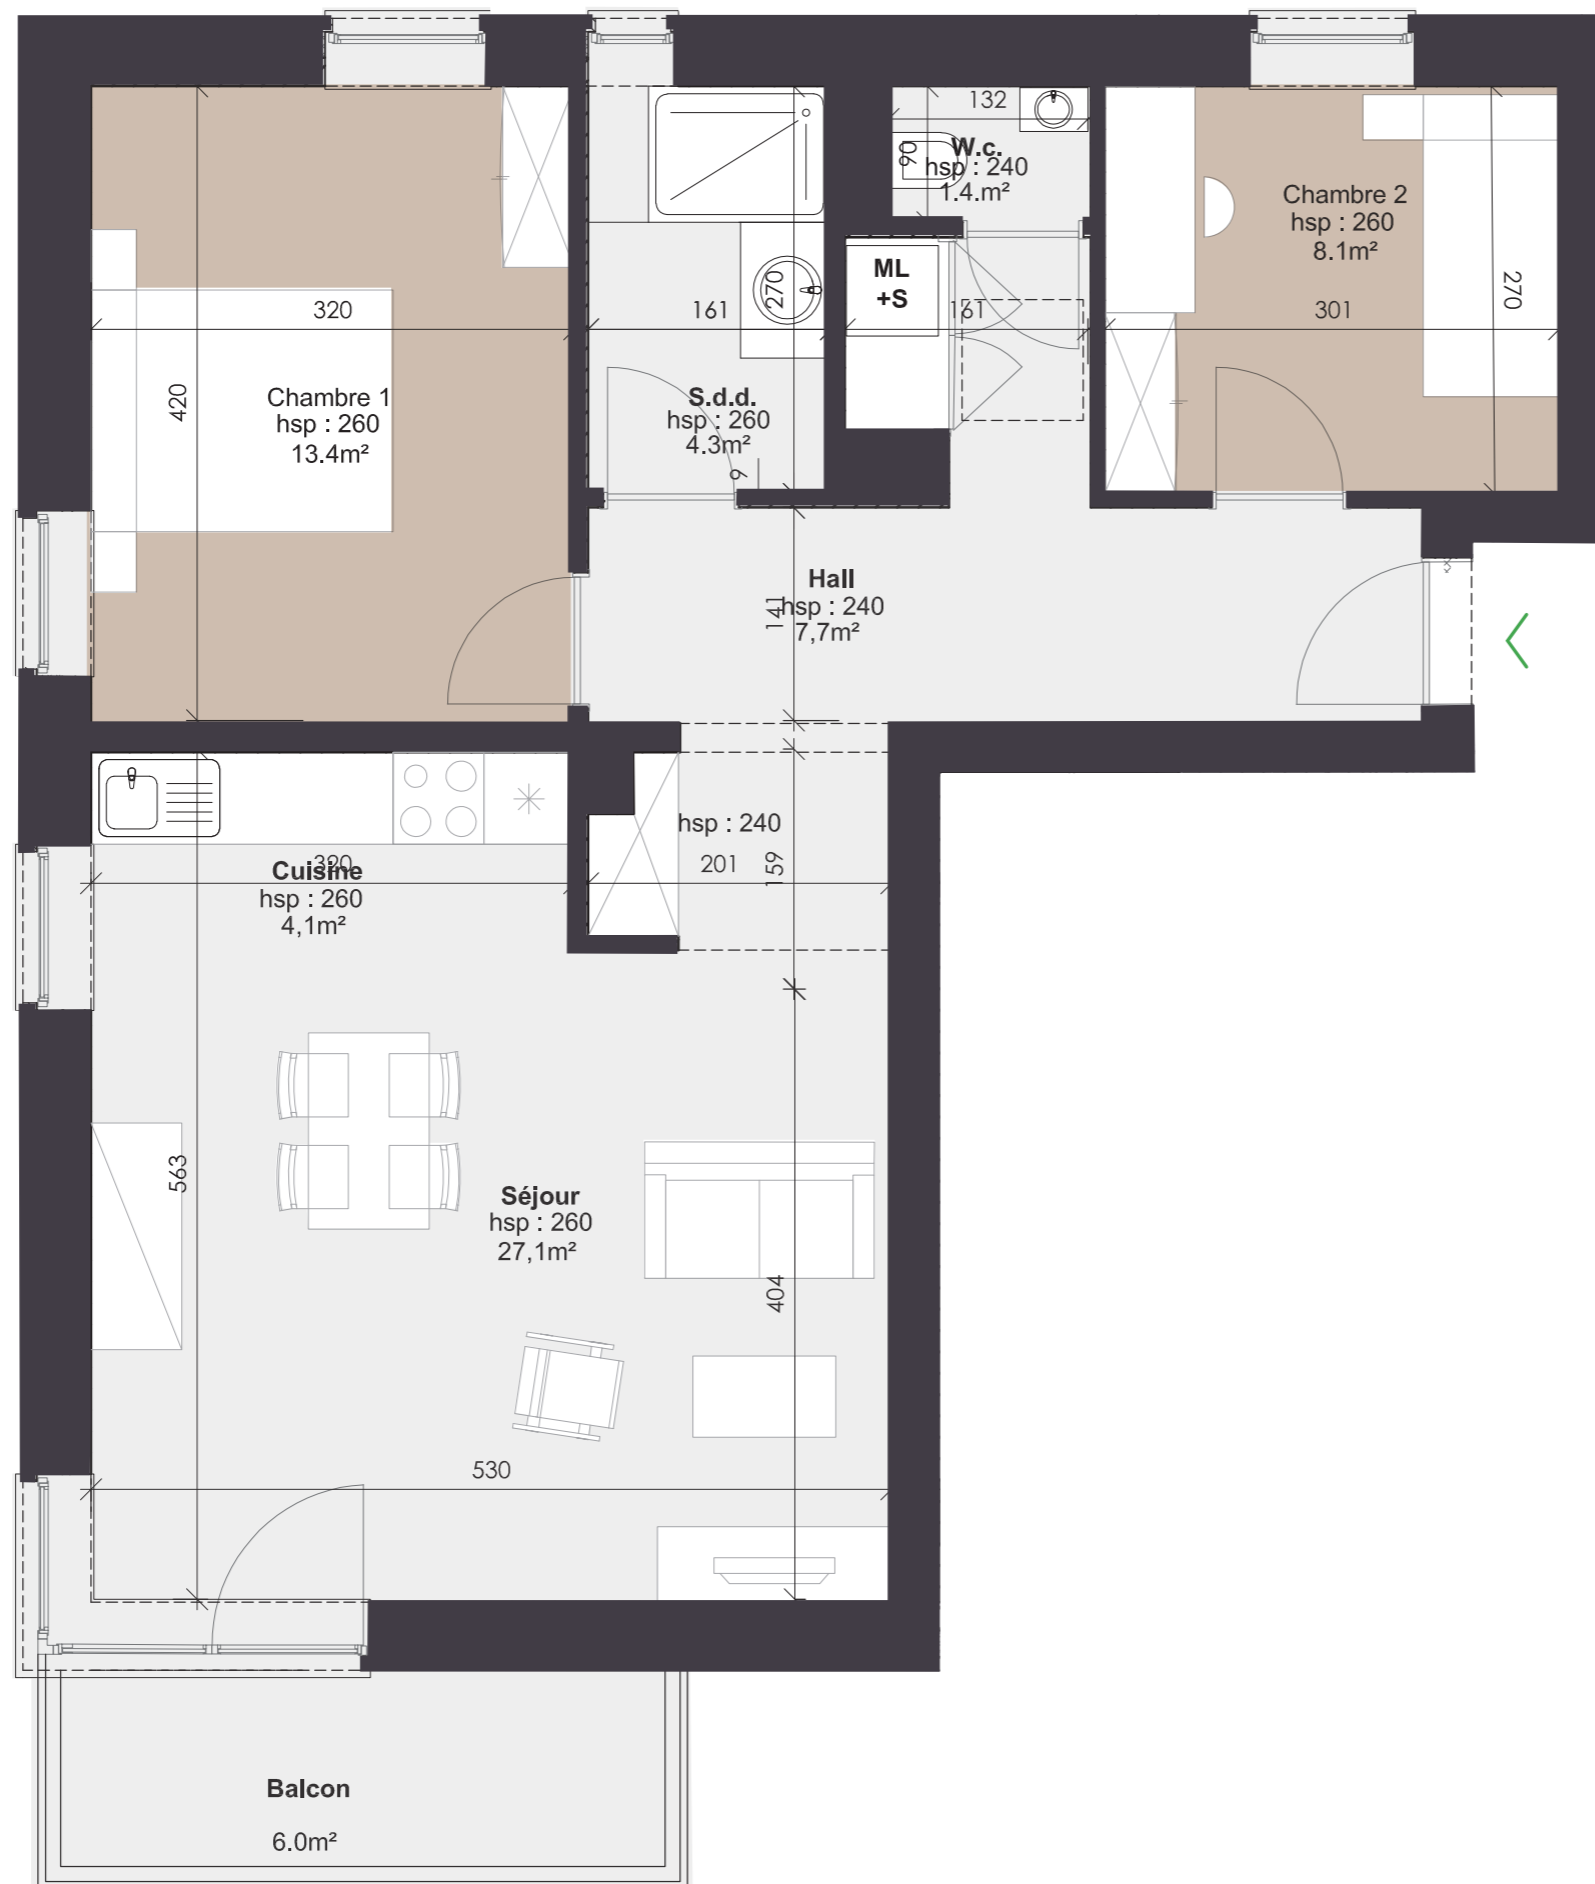

CARRELAGE
PARQUET

Échelle: 1/50^e

A+11
ATELIER
D'ARCHITECTURE

DEVLOP
REAM Group