

Résidence Amarena


BÂTIMENT A

APPARTEMENT A.1.2


- ✓ Situation: 1^{er} étage
- ✓ Orientation: Façade arrière
- ✓ Nombre de chambres: 1 espace nuit
- ✓ Surface brute du logement: 50,83 m²
- ✓ Surface terrasse: 6,20 m²

LOCALISATION

Vue en plan | 1^{er} étage

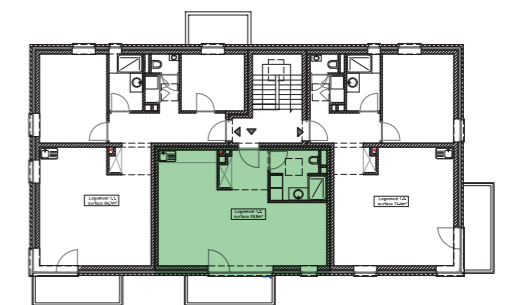

Vue en élévation | Façade jardins

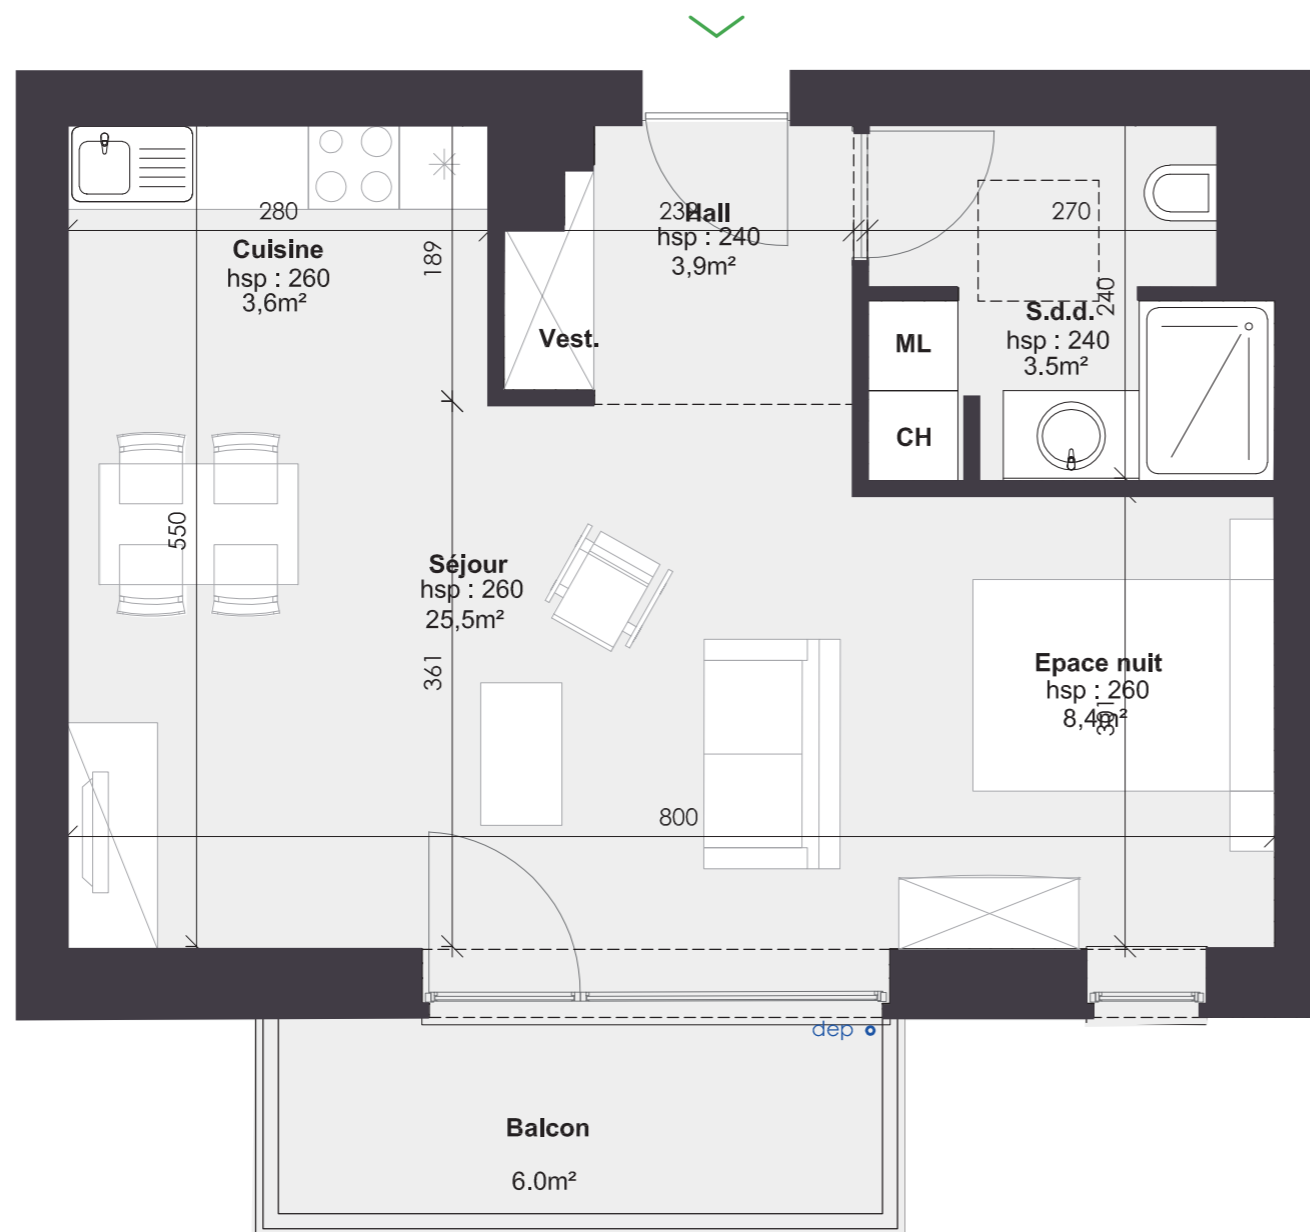

CARRELAGE

Échelle: 1/50^e

A+11
ATELIER
D'ARCHITECTURE

DEVLOP
REAM Group