

# Résidence Amarena


## BÂTIMENT A

### APPARTEMENT A.1.3


- ✓ Situation: 1<sup>er</sup> étage
- ✓ Orientation: Transversal
- ✓ Nombre de chambres: 1
- ✓ Surface brute du logement: 74,41m<sup>2</sup>
- ✓ Surface terrasse: 6,20m<sup>2</sup>

### LOCALISATION

Vue en plan | 1<sup>er</sup> étage

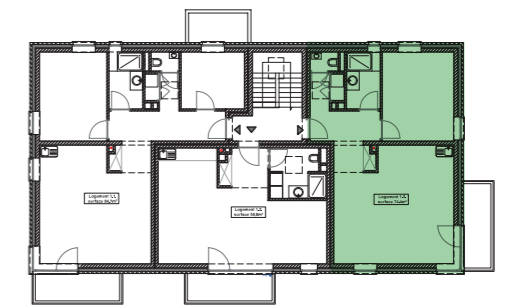

Vue en élévation | Façade jardins

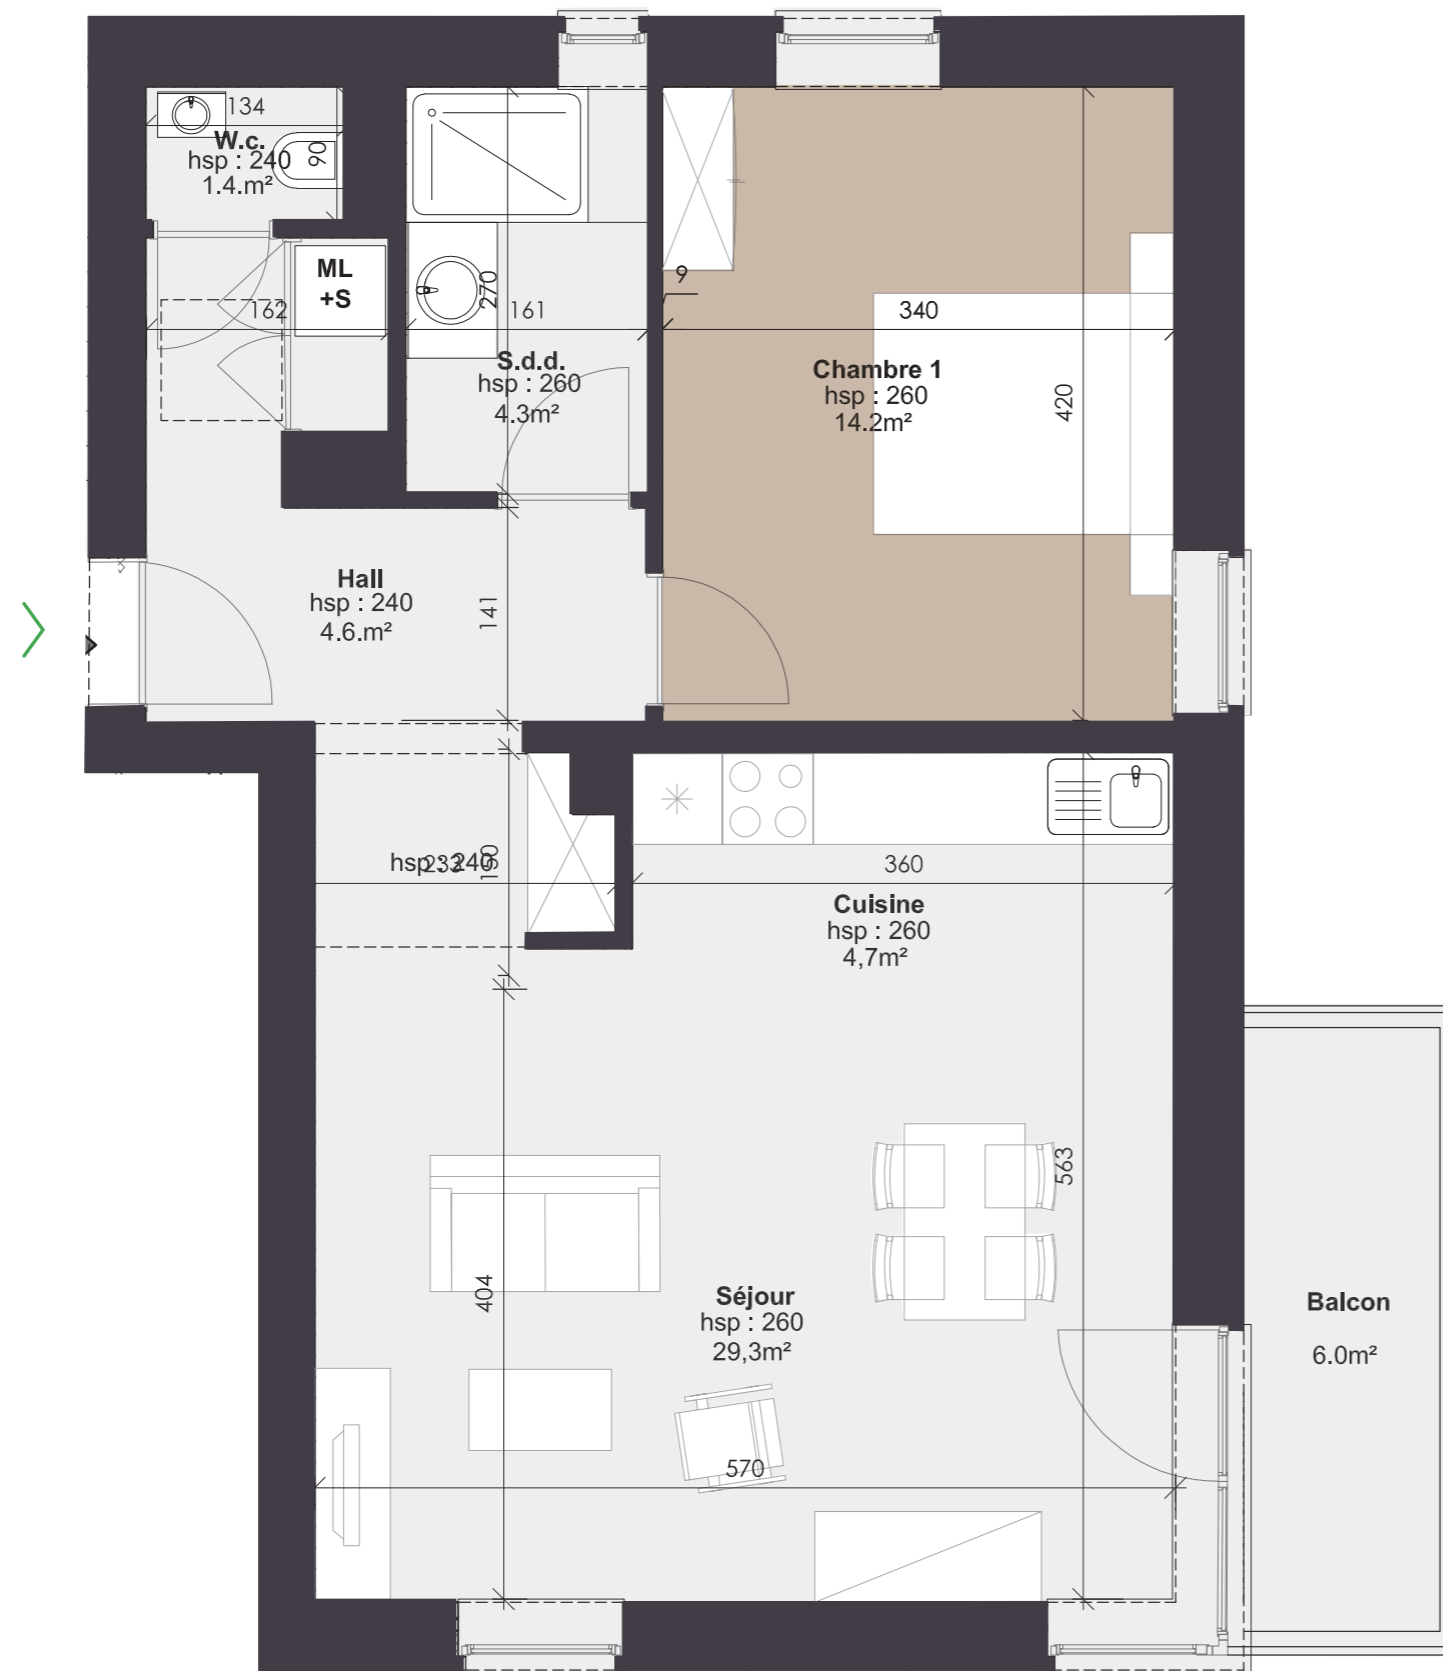

CARRELAGE  
PARQUET

Échelle: 1/50<sup>e</sup>

A+11  
ATELIER  
D'ARCHITECTURE

DEVLOP  
REAM Group