

# Résidence Amarena


## BÂTIMENT B

### APPARTEMENT B.O.1


- ✓ Situation: Rez-de-chaussée
- ✓ Orientation: Transversal
- ✓ Nombre de chambres: 2
- ✓ Surface brute du logement: 94,76 m<sup>2</sup>
- ✓ Surface terrasse: 6,97 m<sup>2</sup>
- ✓ Surface jardin & terrasse: 130,20 m<sup>2</sup>

### LOCALISATION

Vue en plan | Rez-de-chaussée

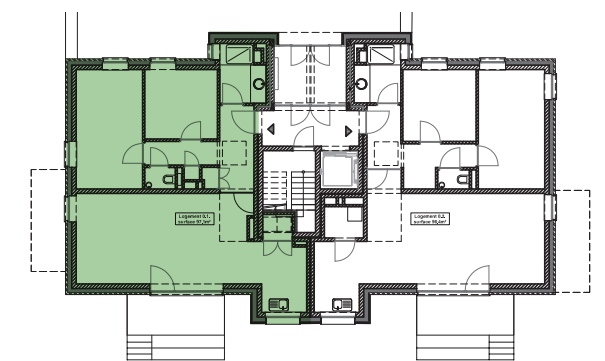

Vue en élévation | Façade jardins

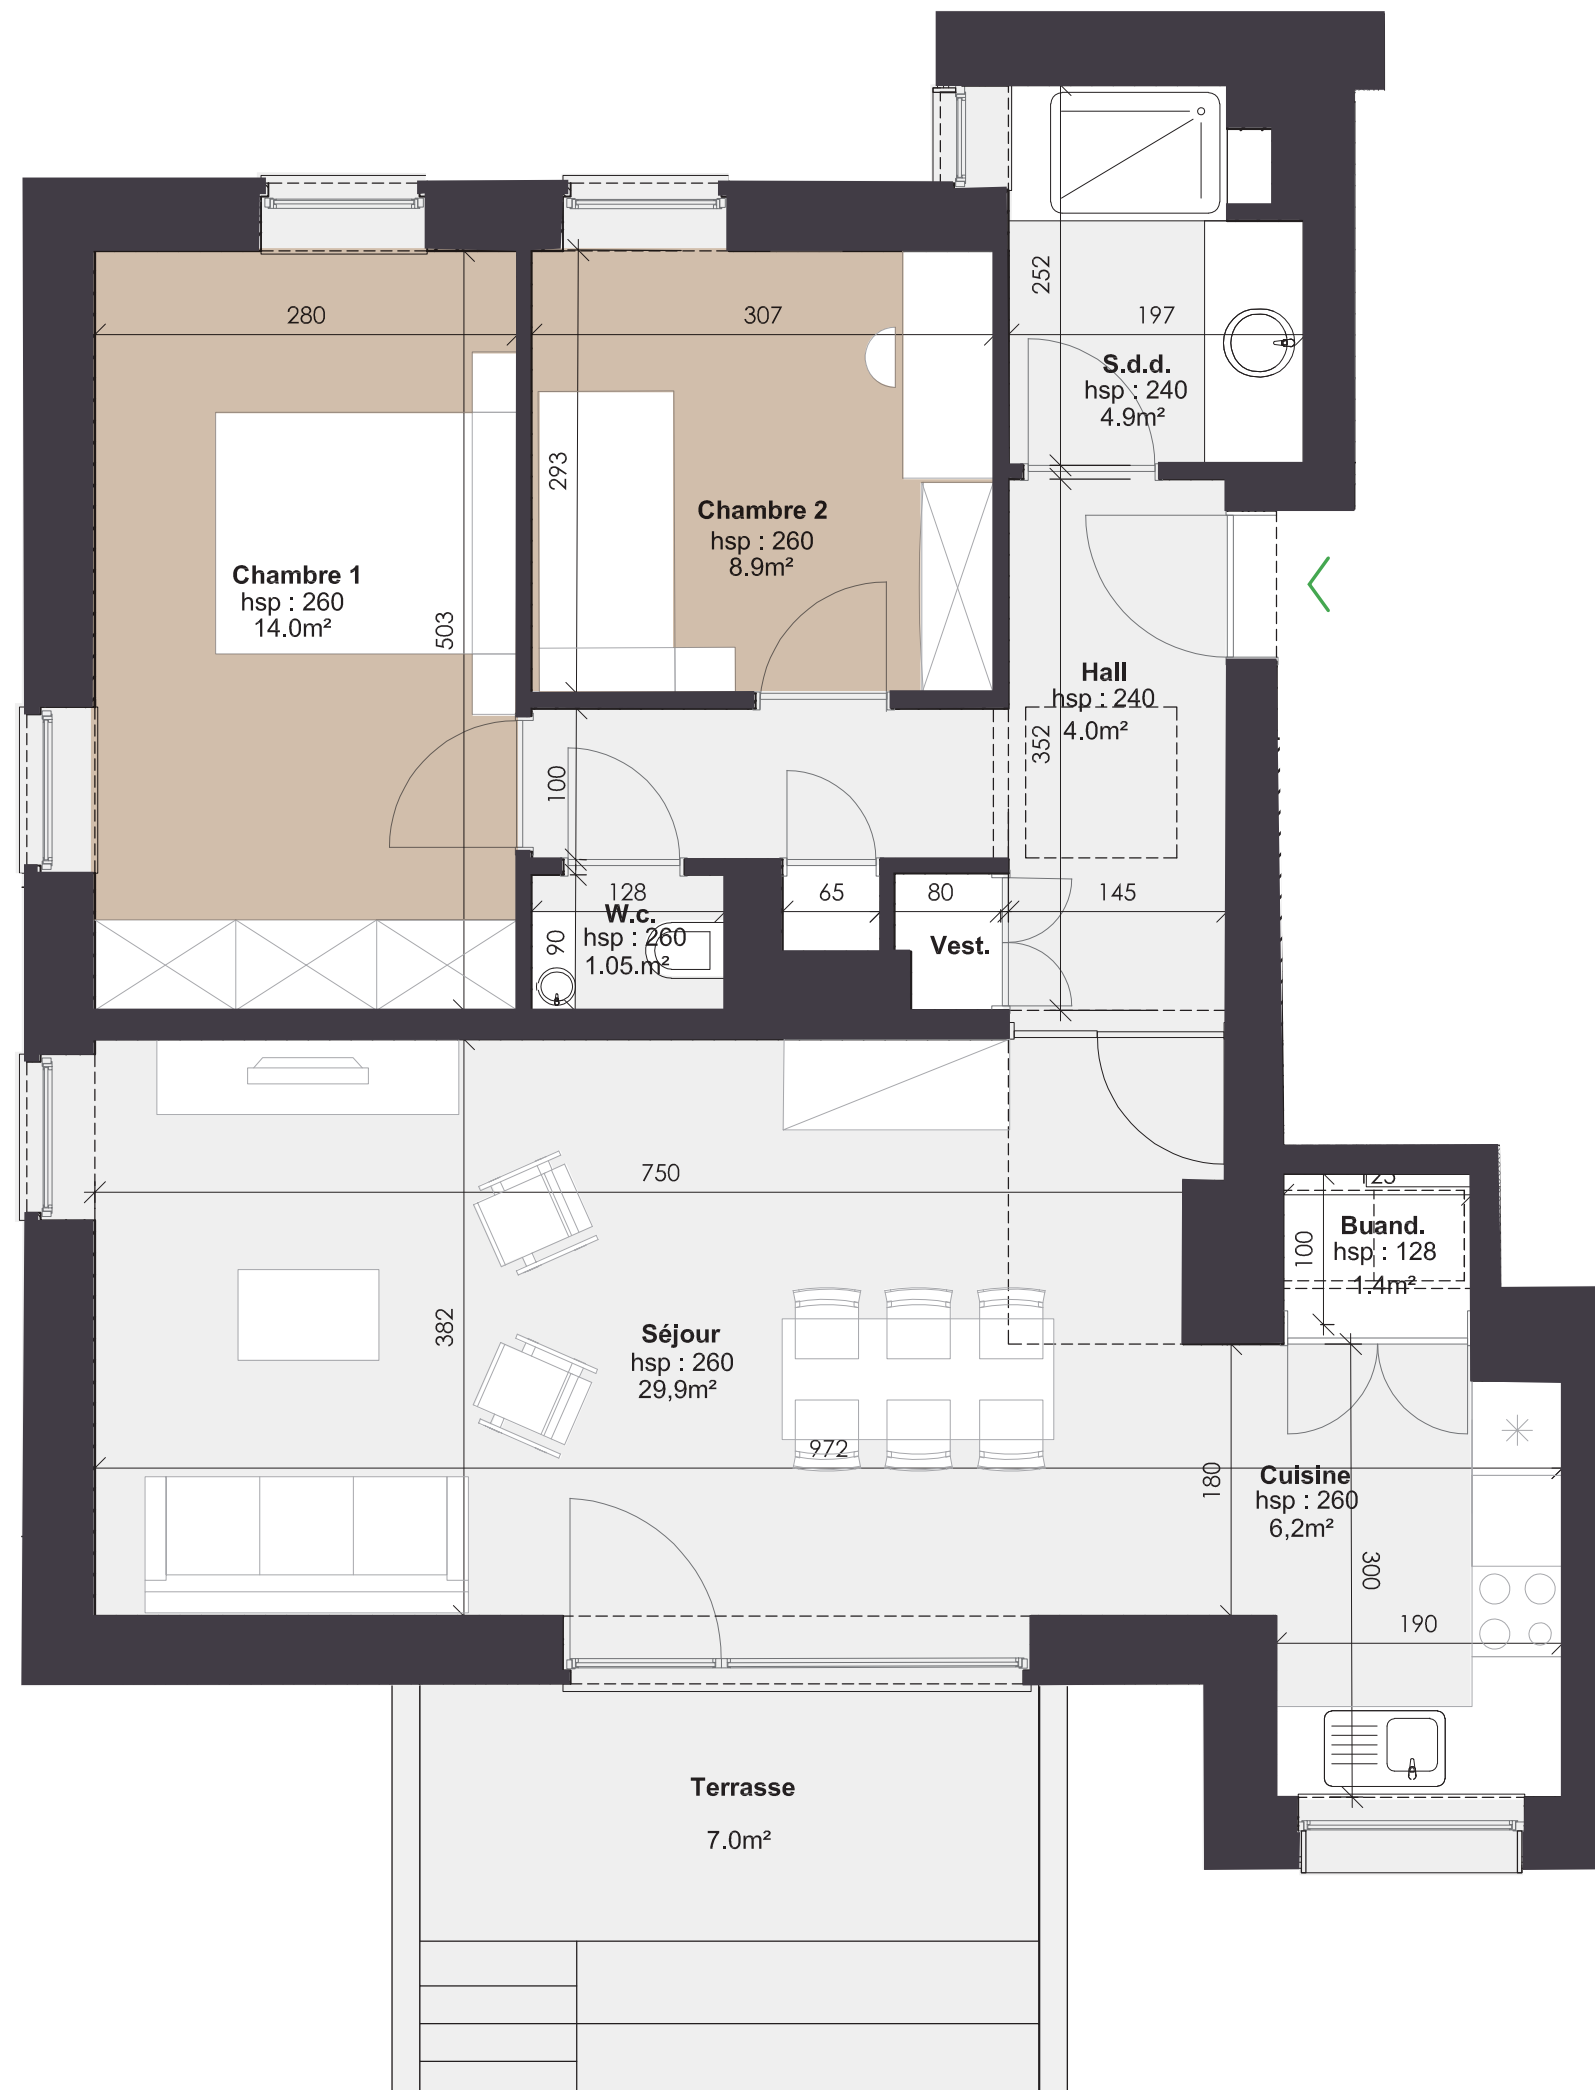

■ CARRELAGE  
■ PARQUET

Échelle: 1/50<sup>e</sup>

A+11  
ATELIER  
D'ARCHITECTURE

DEVLOP  
REAM Group