

Résidence Amarena


BÂTIMENT B

APPARTEMENT B.2.2


- ✓ Situation: 2^e étage
- ✓ Orientation: Transversal
- ✓ Nombre de chambres: 2
- ✓ Surface brute du logement: 98,64 m²
- ✓ Surface terrasse: 8,20 m²

LOCALISATION

Vue en plan | 2^e étage

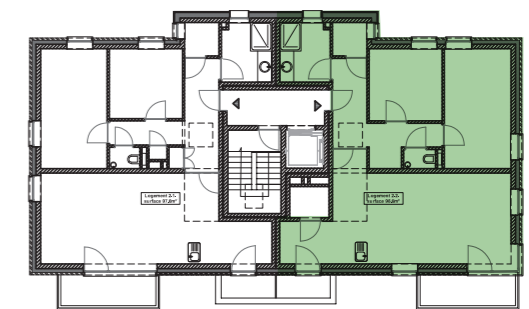

Vue en élévation | Façade jardins

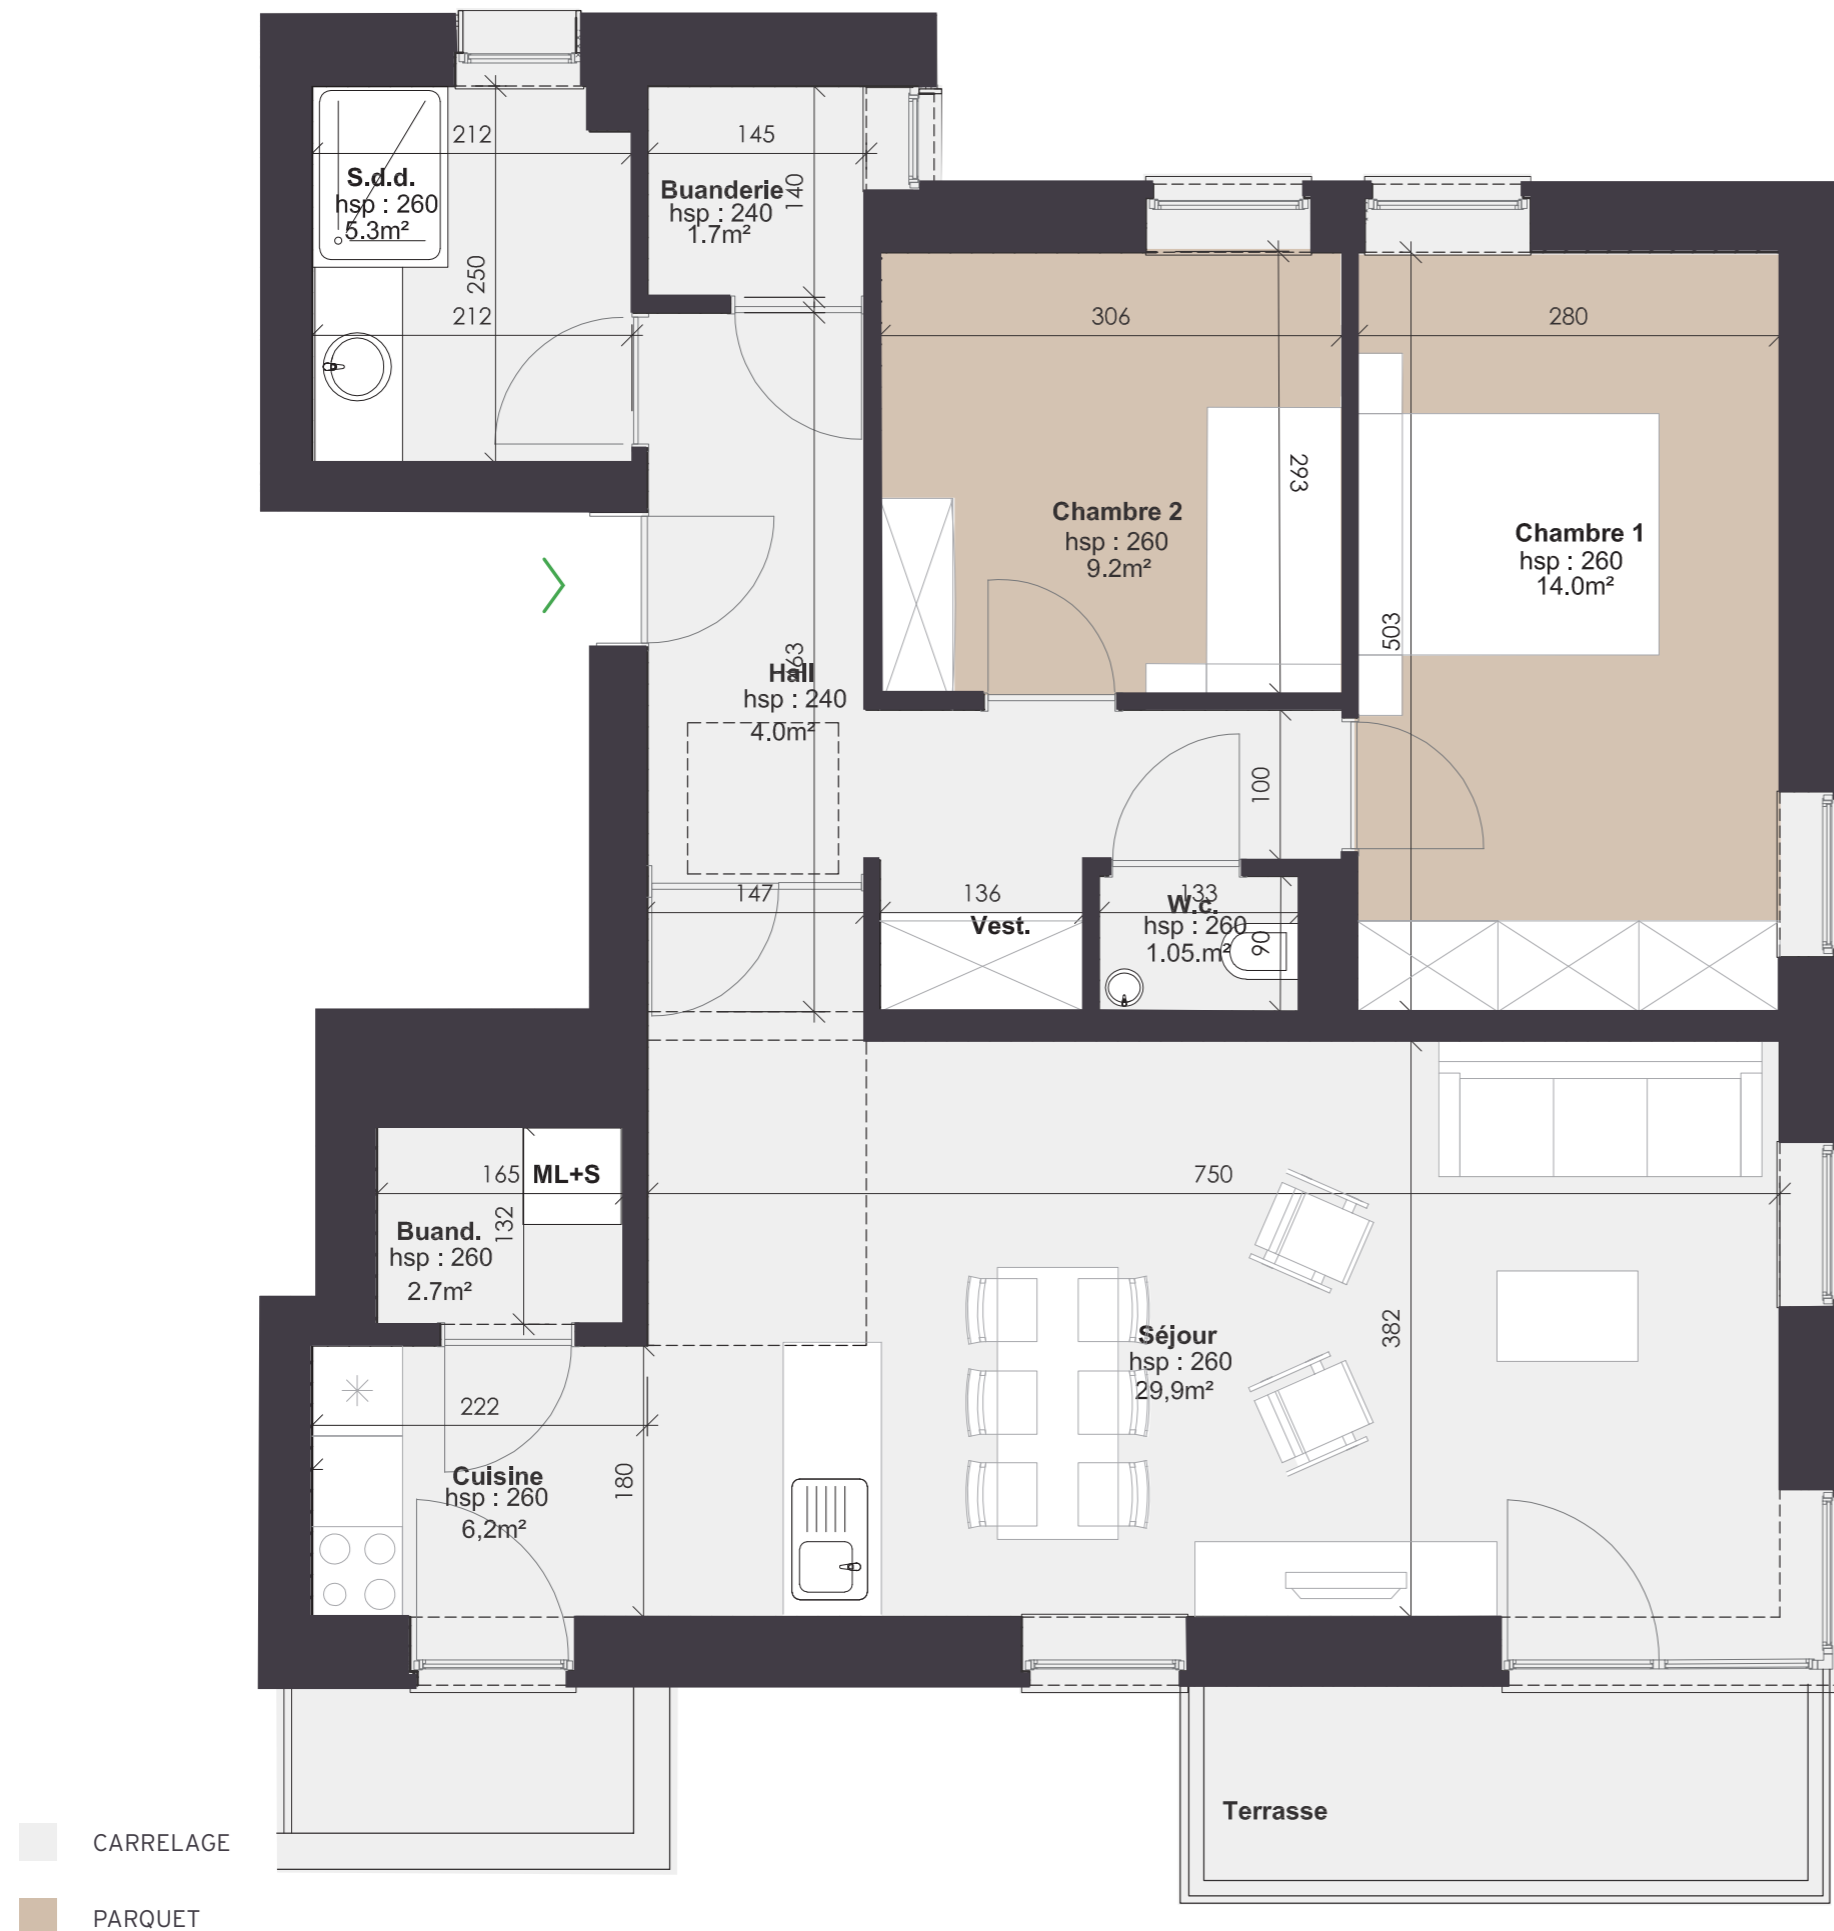

Échelle: 1/50^e

A+11
ATELIER
D'ARCHITECTURE

DEVELOP
REAM Group