


Clos de la Grande Hulle

Appartement 5A-1.2

Situation : 1^{er} étage
 Nombre de chambre : 2
 Surface brute du logement : 103.1 m²
 Surface balcon/terrasse : 7 m²
 Jardin : /

Localisation

Implantation


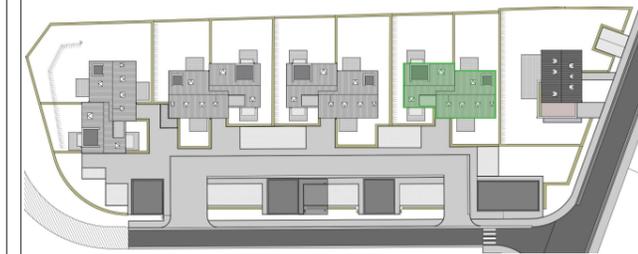


Vue en plan



Légende des matériaux :

- Carrelage grès cérame 60x60
- Pavé béton 20x20 teinte pierre bleue
- Gravier
- Pelouse
- Haie
- SL Sèche linge
- ML Machine à laver
- SS Sèche serviette
- hsp Hauteur sous plafond
- hsfp Hauteur sous faux-plafond

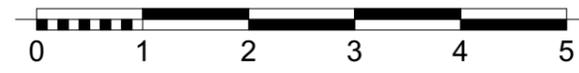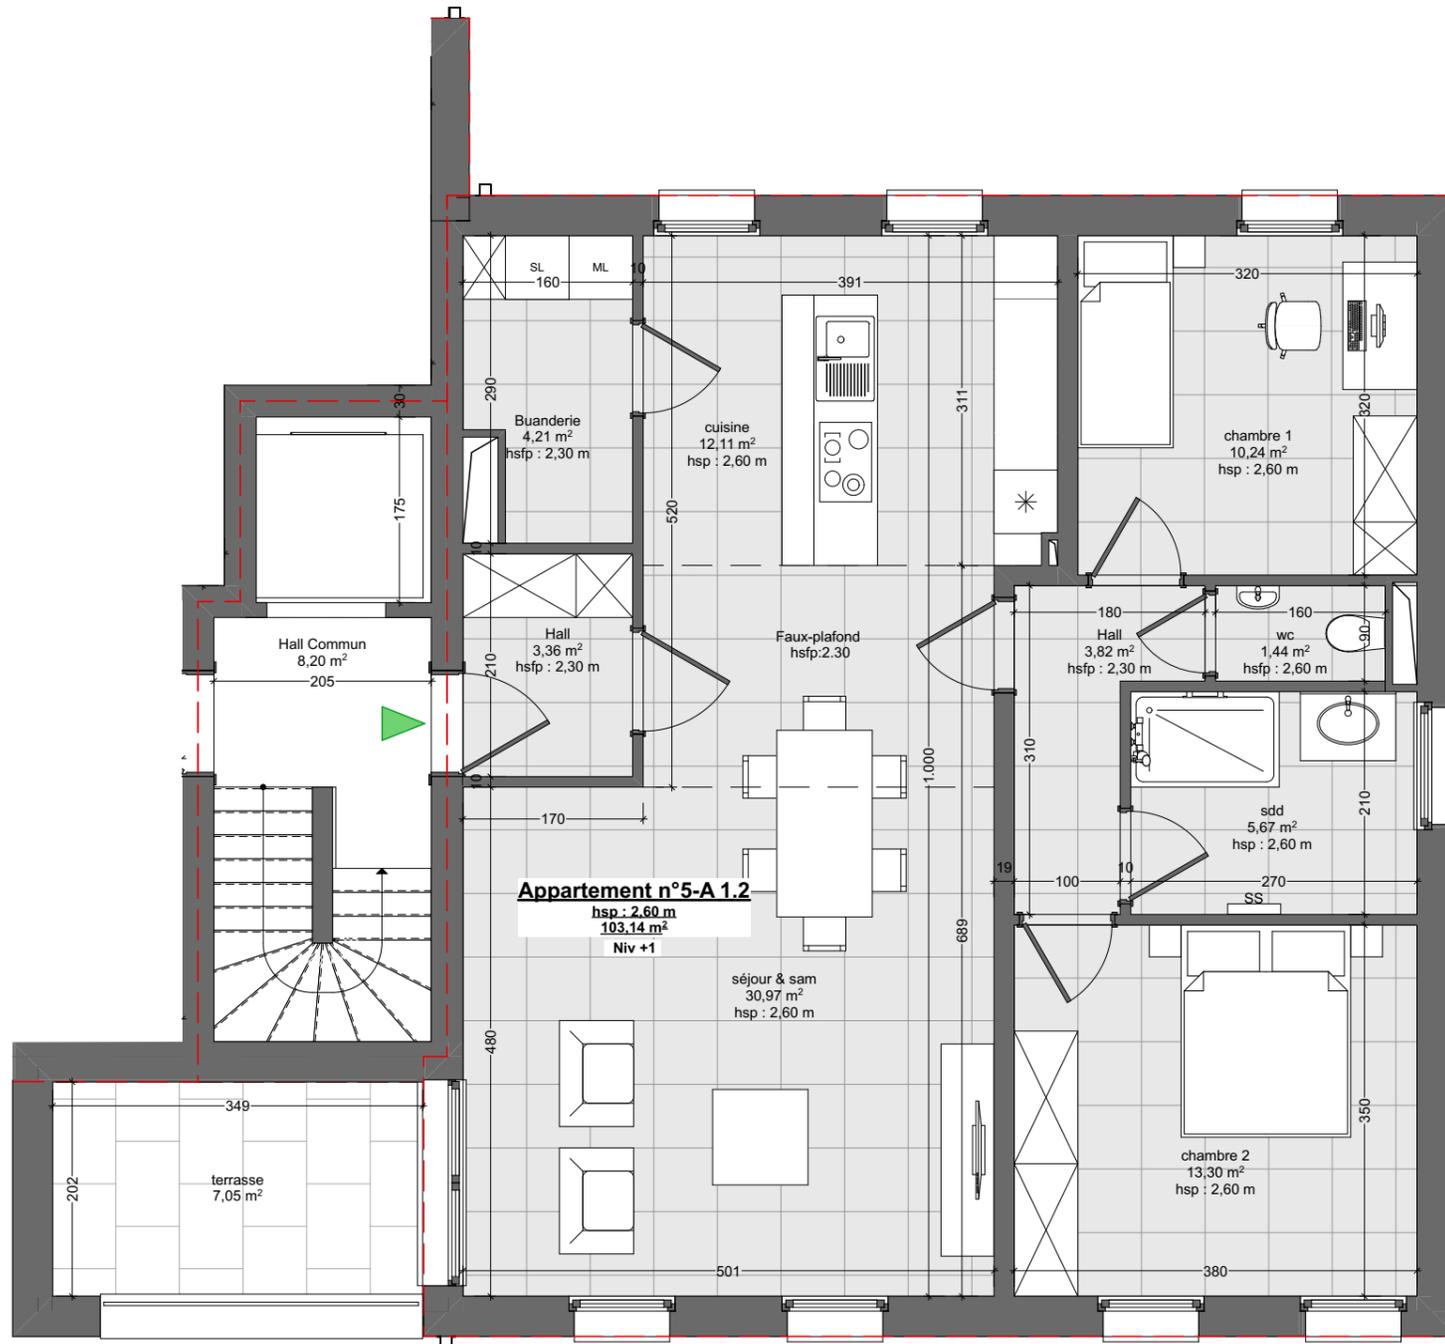

Ouvrage :
 Rue des Déchages - 5170 Profondeville
 PROFONDEVILLE - DIV 1 - Section B - 147P²

N° de plan: Bât n°5 - A
 Titre: Appartement 5A-1.2

a²bw sprl
ARCHITECTES
 Atelier des Architectes Brasseur & Wolfs

DEVELOP
 REAM Group

N.B - CODE DE MESURAGE : Les surfaces des appartements sont calculées de la manière suivante :

1. La surface d'une unité est mesurée depuis l'extérieur du mur de façade et jusqu'à la moitié des maçonneries mitoyennes , entre appartements ou entre appartements et communs , y compris les gaines techniques.
2. La surface d'une terrasse est mesurée depuis l'intérieur du garde-corps jusqu'à l'extérieur de la façade.
3. La surface d'une cave est la surface murs extérieurs non compris.
5. La surface d'une pièce mansardé est calculée à partir d'une hauteur de 1m20

Les cotes et mesures inscrites dans les plans sont données à titre indicatif et peuvent subir des modifications suite aux études et nécessités techniques.

4. Le mobilier est représenté à titre purement indicatif pour permettre une meilleure lecture du plan