


Clos de la Grande Hulle

Appartement 5D-0.2

Situation : Rez-de-chaussée
 Nombre de chambre : 2
 Surface brute du logement : 102.5 m²
 Surface balcon/terrasse : 12.8 m²
 Jardin superficie totale : 395 m²

Localisation

Implantation


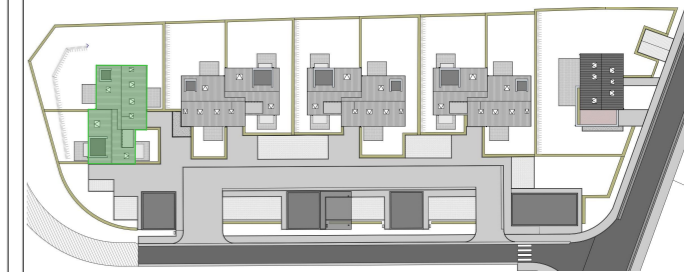


Vue en plan



Légende des matériaux :

	Carrelage grès cérame 60x60
	Pavé béton 20x20 teinte pierre bleue
	Gravier
	Pelouse
	Haie
SL	Sèche linge
ML	Machine à laver
SS	Sèche serviette
hsp	Hauteur sous plafond
hsfp	Hauteur sous faux-plafond

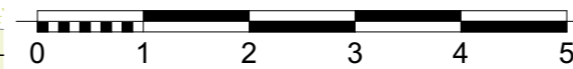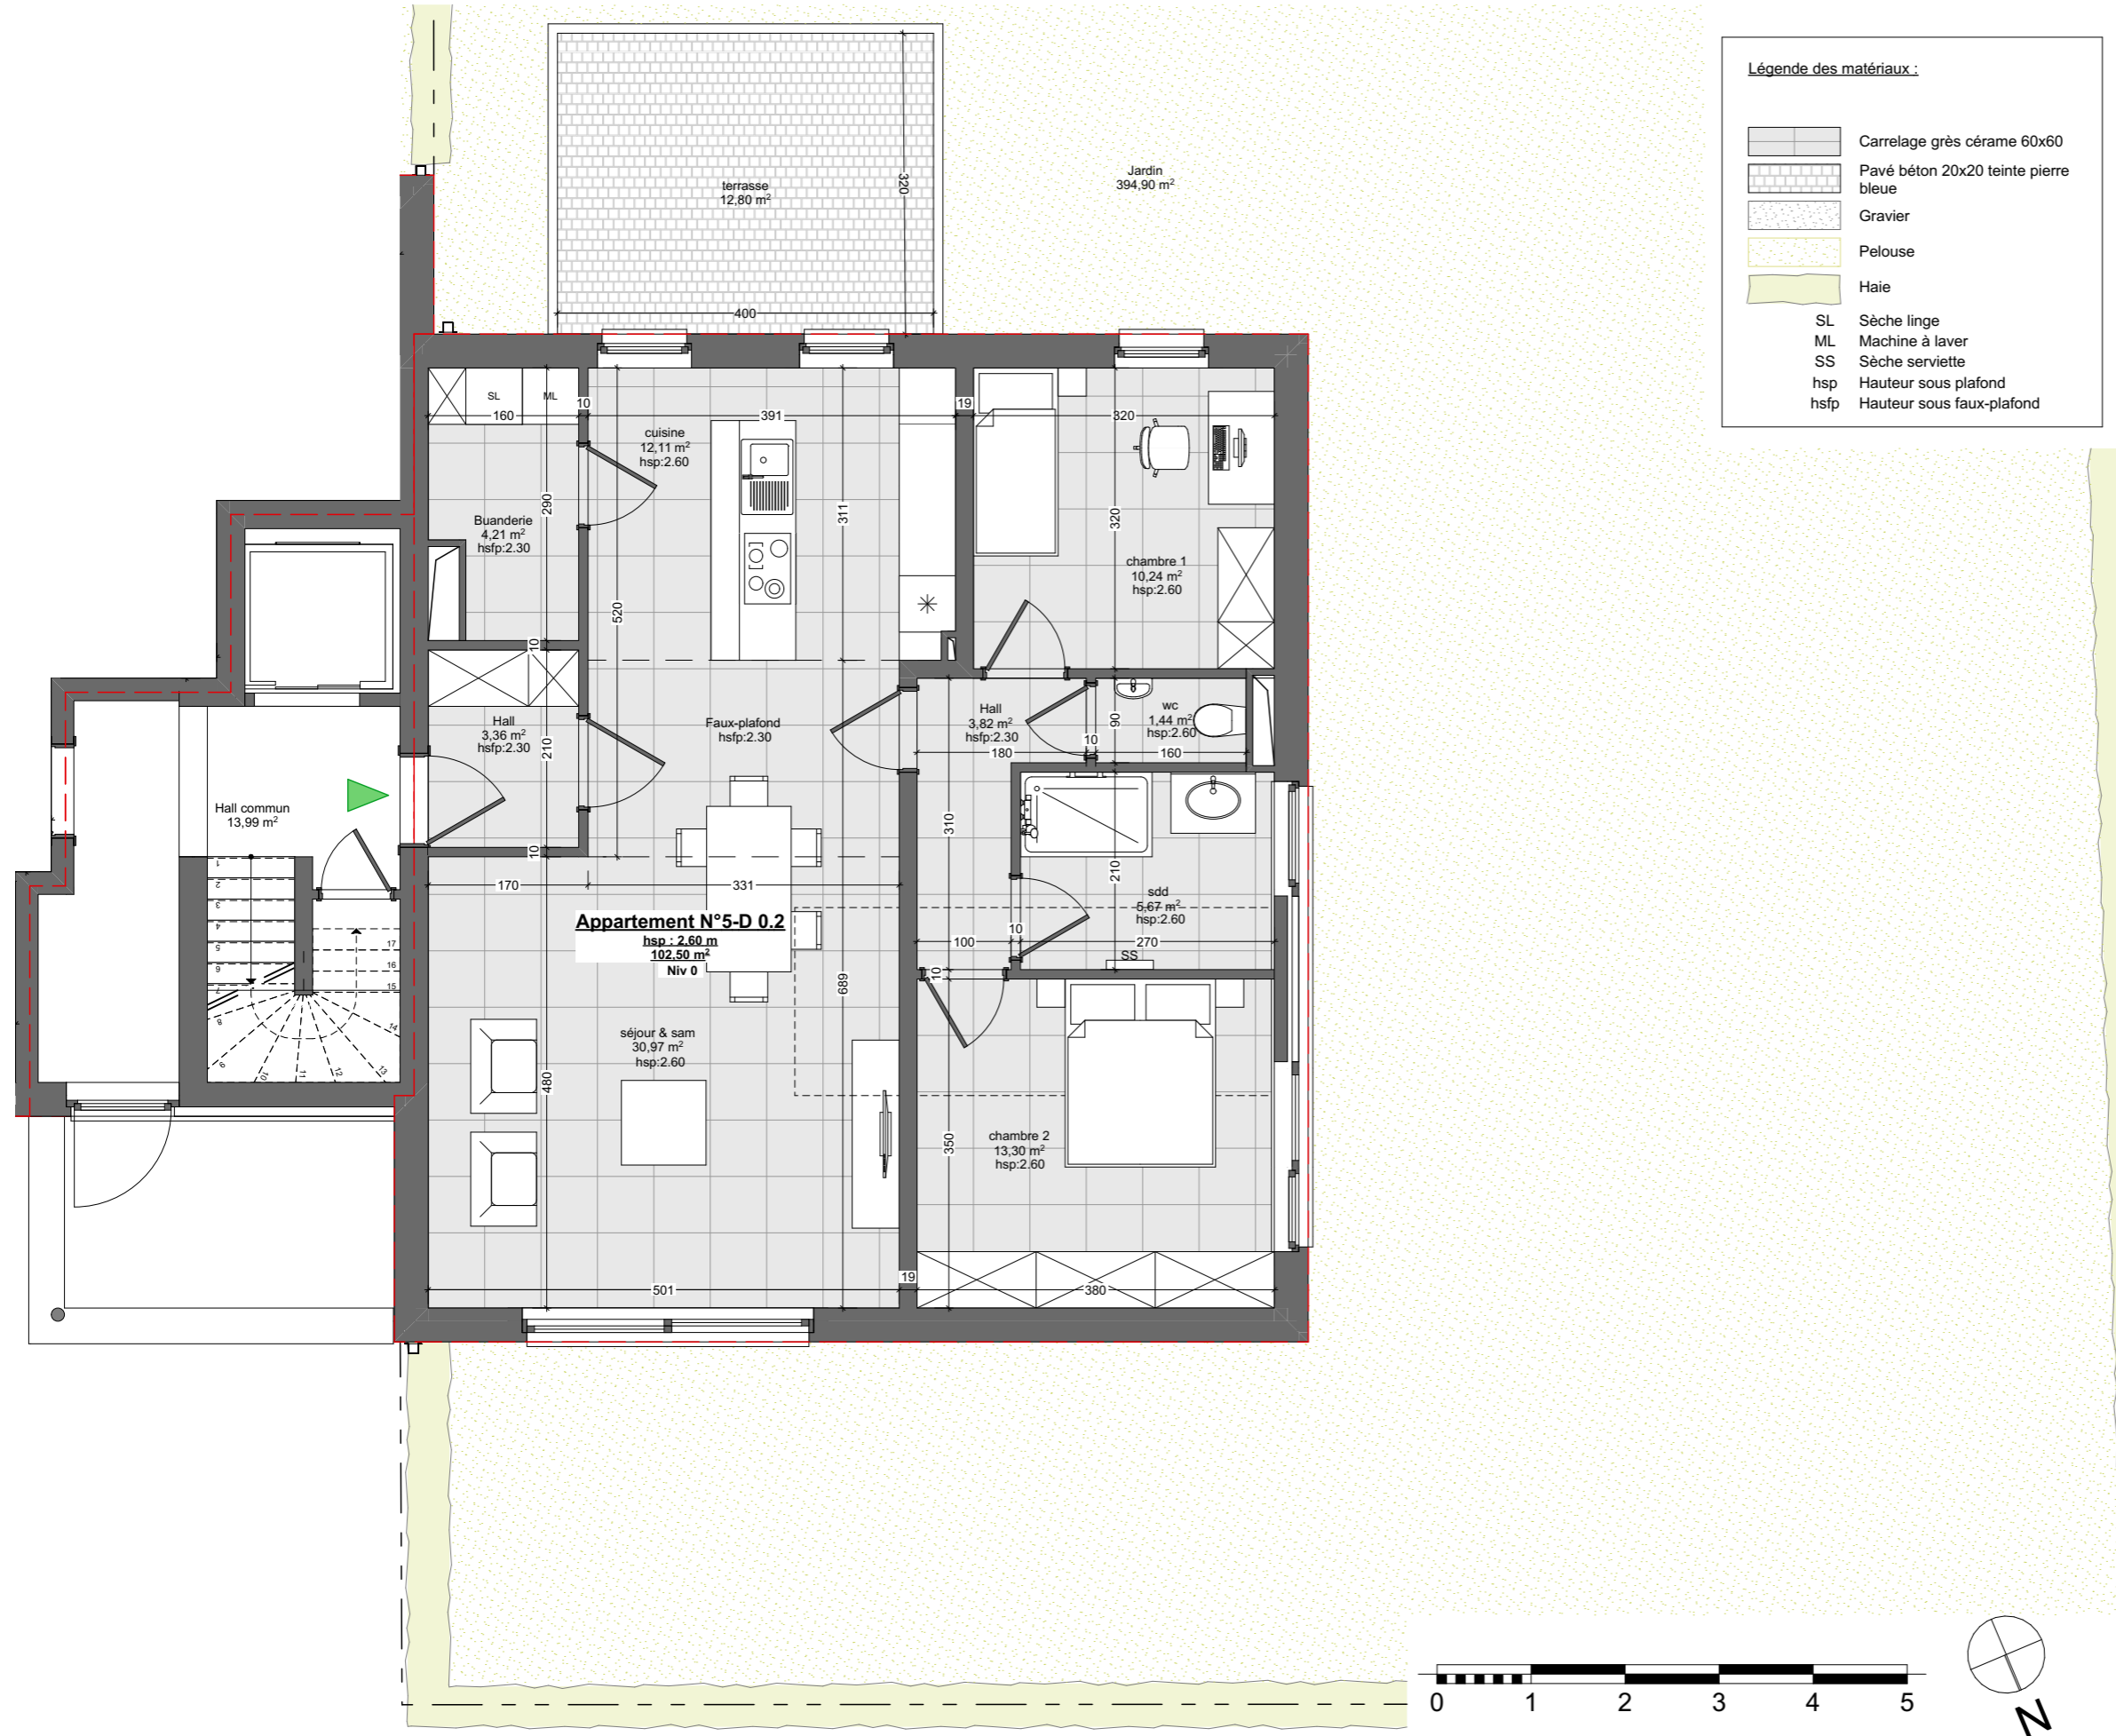

Ouvrage :
 Rue des Déchages - 5170 Profondeville
 PROFONDEVILLE - DIV 1 - Section B - 147P²

N° de plan : Bât n°5 - D
 Titre : Appartement 5D-0.2

a²bw sprl
ARCHITECTES

Atelier des Architectes Brasseur & Wolfs

DEVELOP
 REAM Group

N.B - CODE DE MESURAGE : Les surfaces des appartements sont calculées de la manière suivante :
 1. La surface d'une unité est mesurée depuis l'extérieur du mur de façade et jusqu'à la moitié des maçonneries mitoyennes , y compris les gaines techniques.
 2. La surface d'une terrasse est mesurée depuis l'intérieur du garde-corps jusqu'à l'extérieur de la façade.
 3. La surface d'une cave est la surface murs extérieurs non compris.
 5. La surface d'une pièce mansardée est calculée à partir d'une hauteur de 1m20
 Les cotes et mesures inscrites dans les plans sont données à titre indicatif et peuvent subir des modifications suite aux études et nécessités techniques.
 4. Le mobilier est représenté à titre purement indicatif pour permettre une meilleure lecture du plan