


11  
A. Nv. Façade  
Gauche

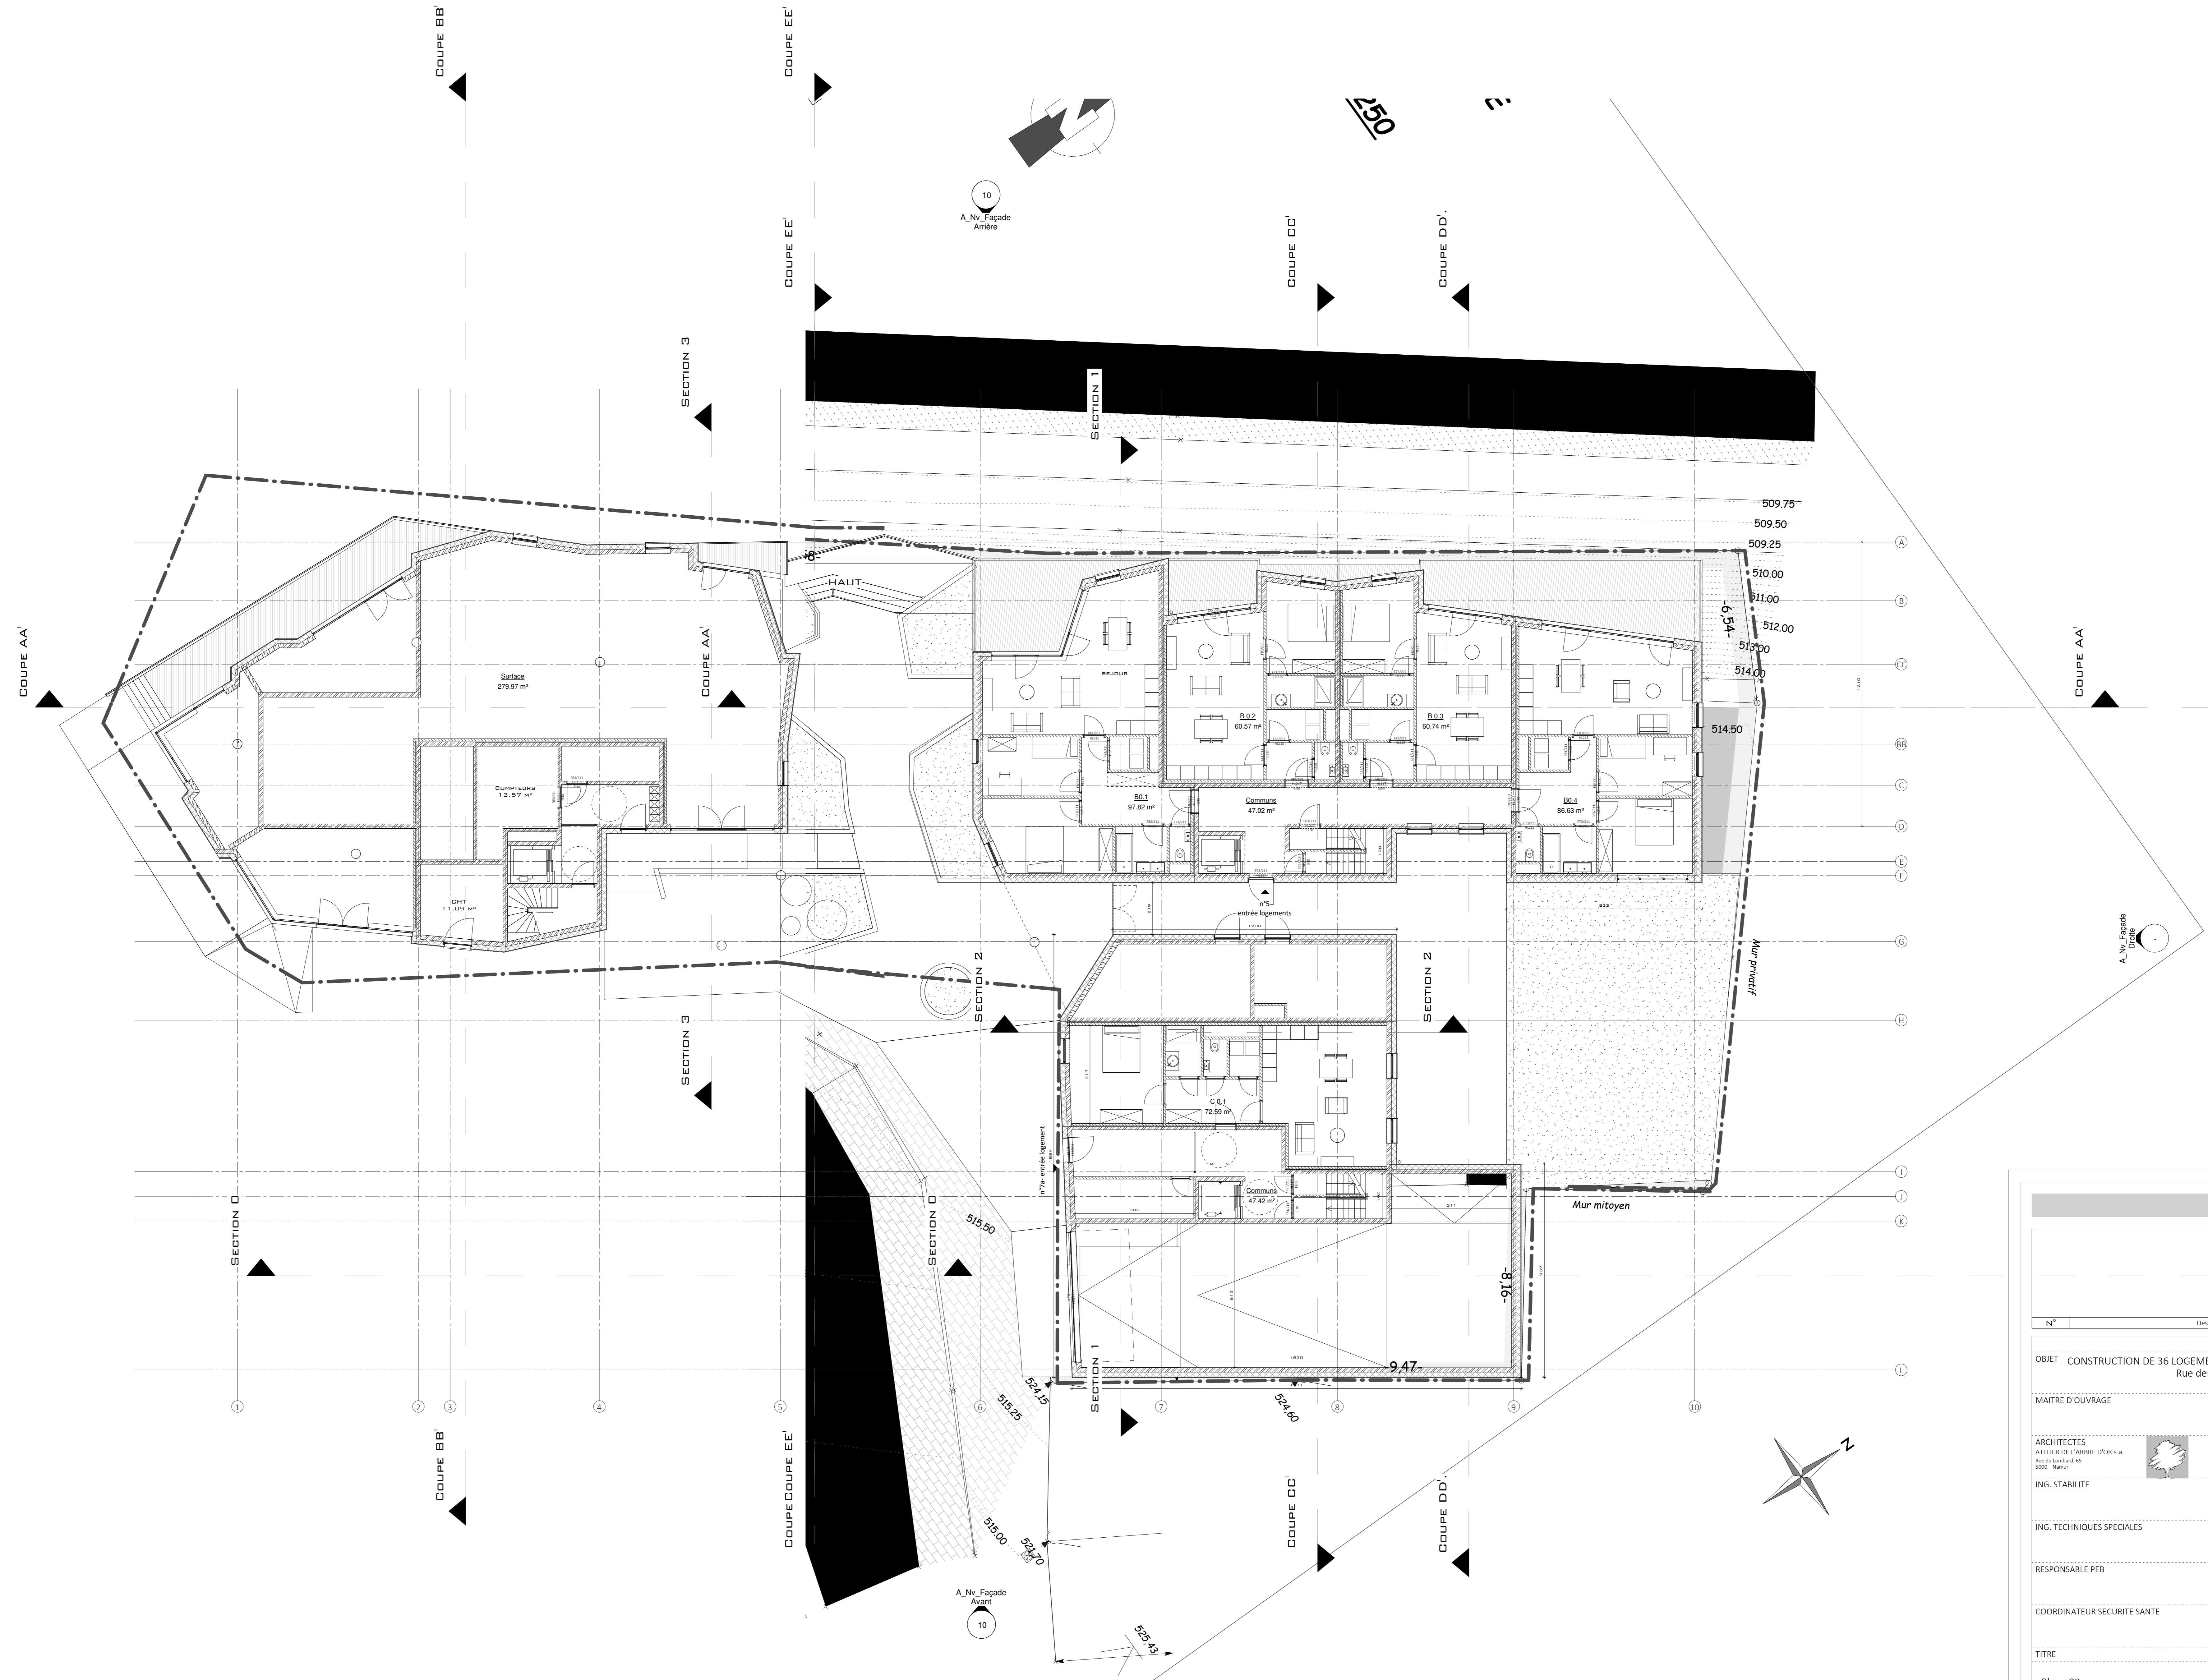

N°	Description	Date	Remis à
OBJET CONSTRUCTION DE 36 LOGEMENTS, UNE SURFACE COMMERCIALE ET UN PARKING Rue des Remparts / Rue de Marche 6600 Bastogne			
MAITRE D'OUVRAGE			POUR ACCORD
ARCHITECTES ATELIER DE L'ARBRE D'OR s.a. Rue de L'Empire, 50 1000 Namur			POUR ACCORD
ING. STABILITE			POUR ACCORD
ING. TECHNIQUES SPECIALES			POUR ACCORD
RESPONSABLE PEB			POUR ACCORD
COORDINATEUR SECURITE SANTE			POUR ACCORD
TITRE Plan +00		N° PLAN 3	
KEY PLAN	N° DOSSIER 957	TECHNIQUE AR	
	ECHELLE 1 : 100	STADE AP	
DATE 21/11/2019	REVISION		
	G	H	I J K L M