


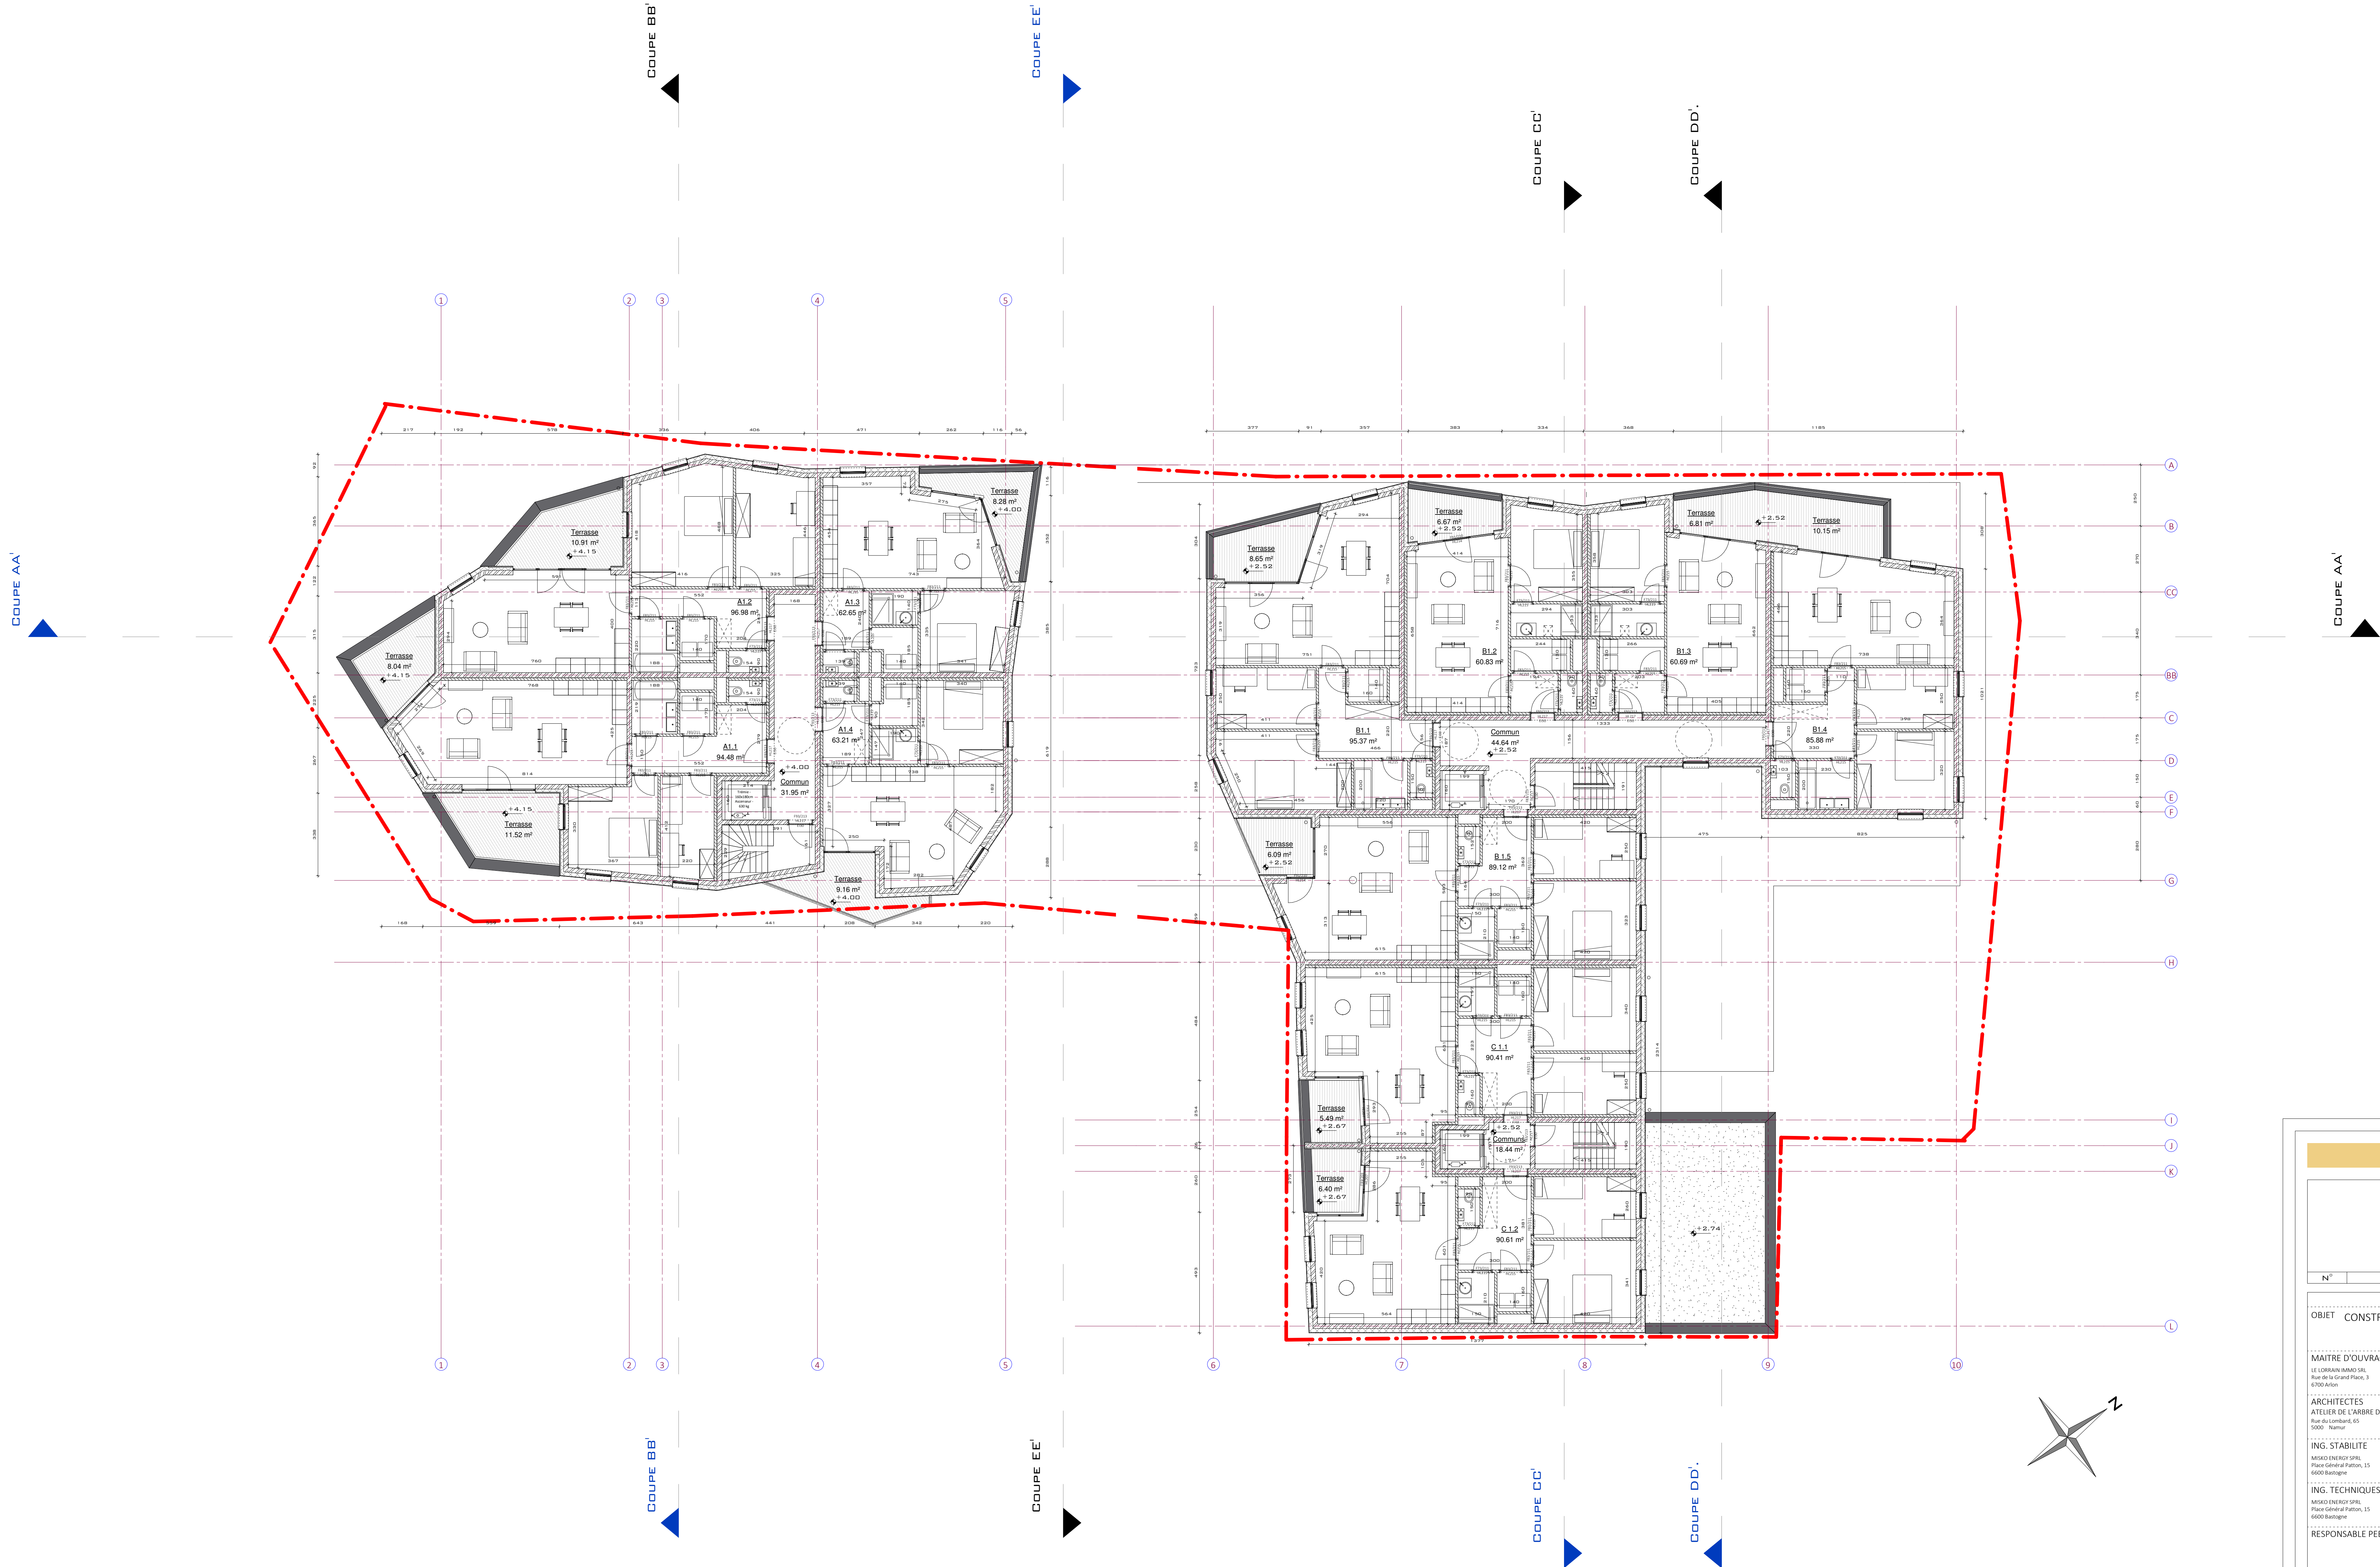

PERMIS D'URBANISME			
N°			
Description			
Date			
Remis à			
OBJET CONSTRUCTION DE 41 LOGEMENTS, UNE SURFACE COMMERCIALE ET UN PARKING Rue des Remparts / Rue de Marche 6600 Bastogne			
RESPONSABLE PEB		POUR ACCORD	
COORDINATEUR SECURITE SANTE		POUR ACCORD	
TITRE		N° PLAN	
Plan +10		4	
KEY PLAN		N° DOSSIER	TECHNIQUE
		957	AR
		ECHELLE	STADE
		1 : 100	PU
		DATE	REVISION
01/06/2020		G	A B C D E F
		H	I J K L M