

COUPE AA'


COUPE BB'

COUPE EE'

COUPE CC'

COUPE DD'

COUPE AA'

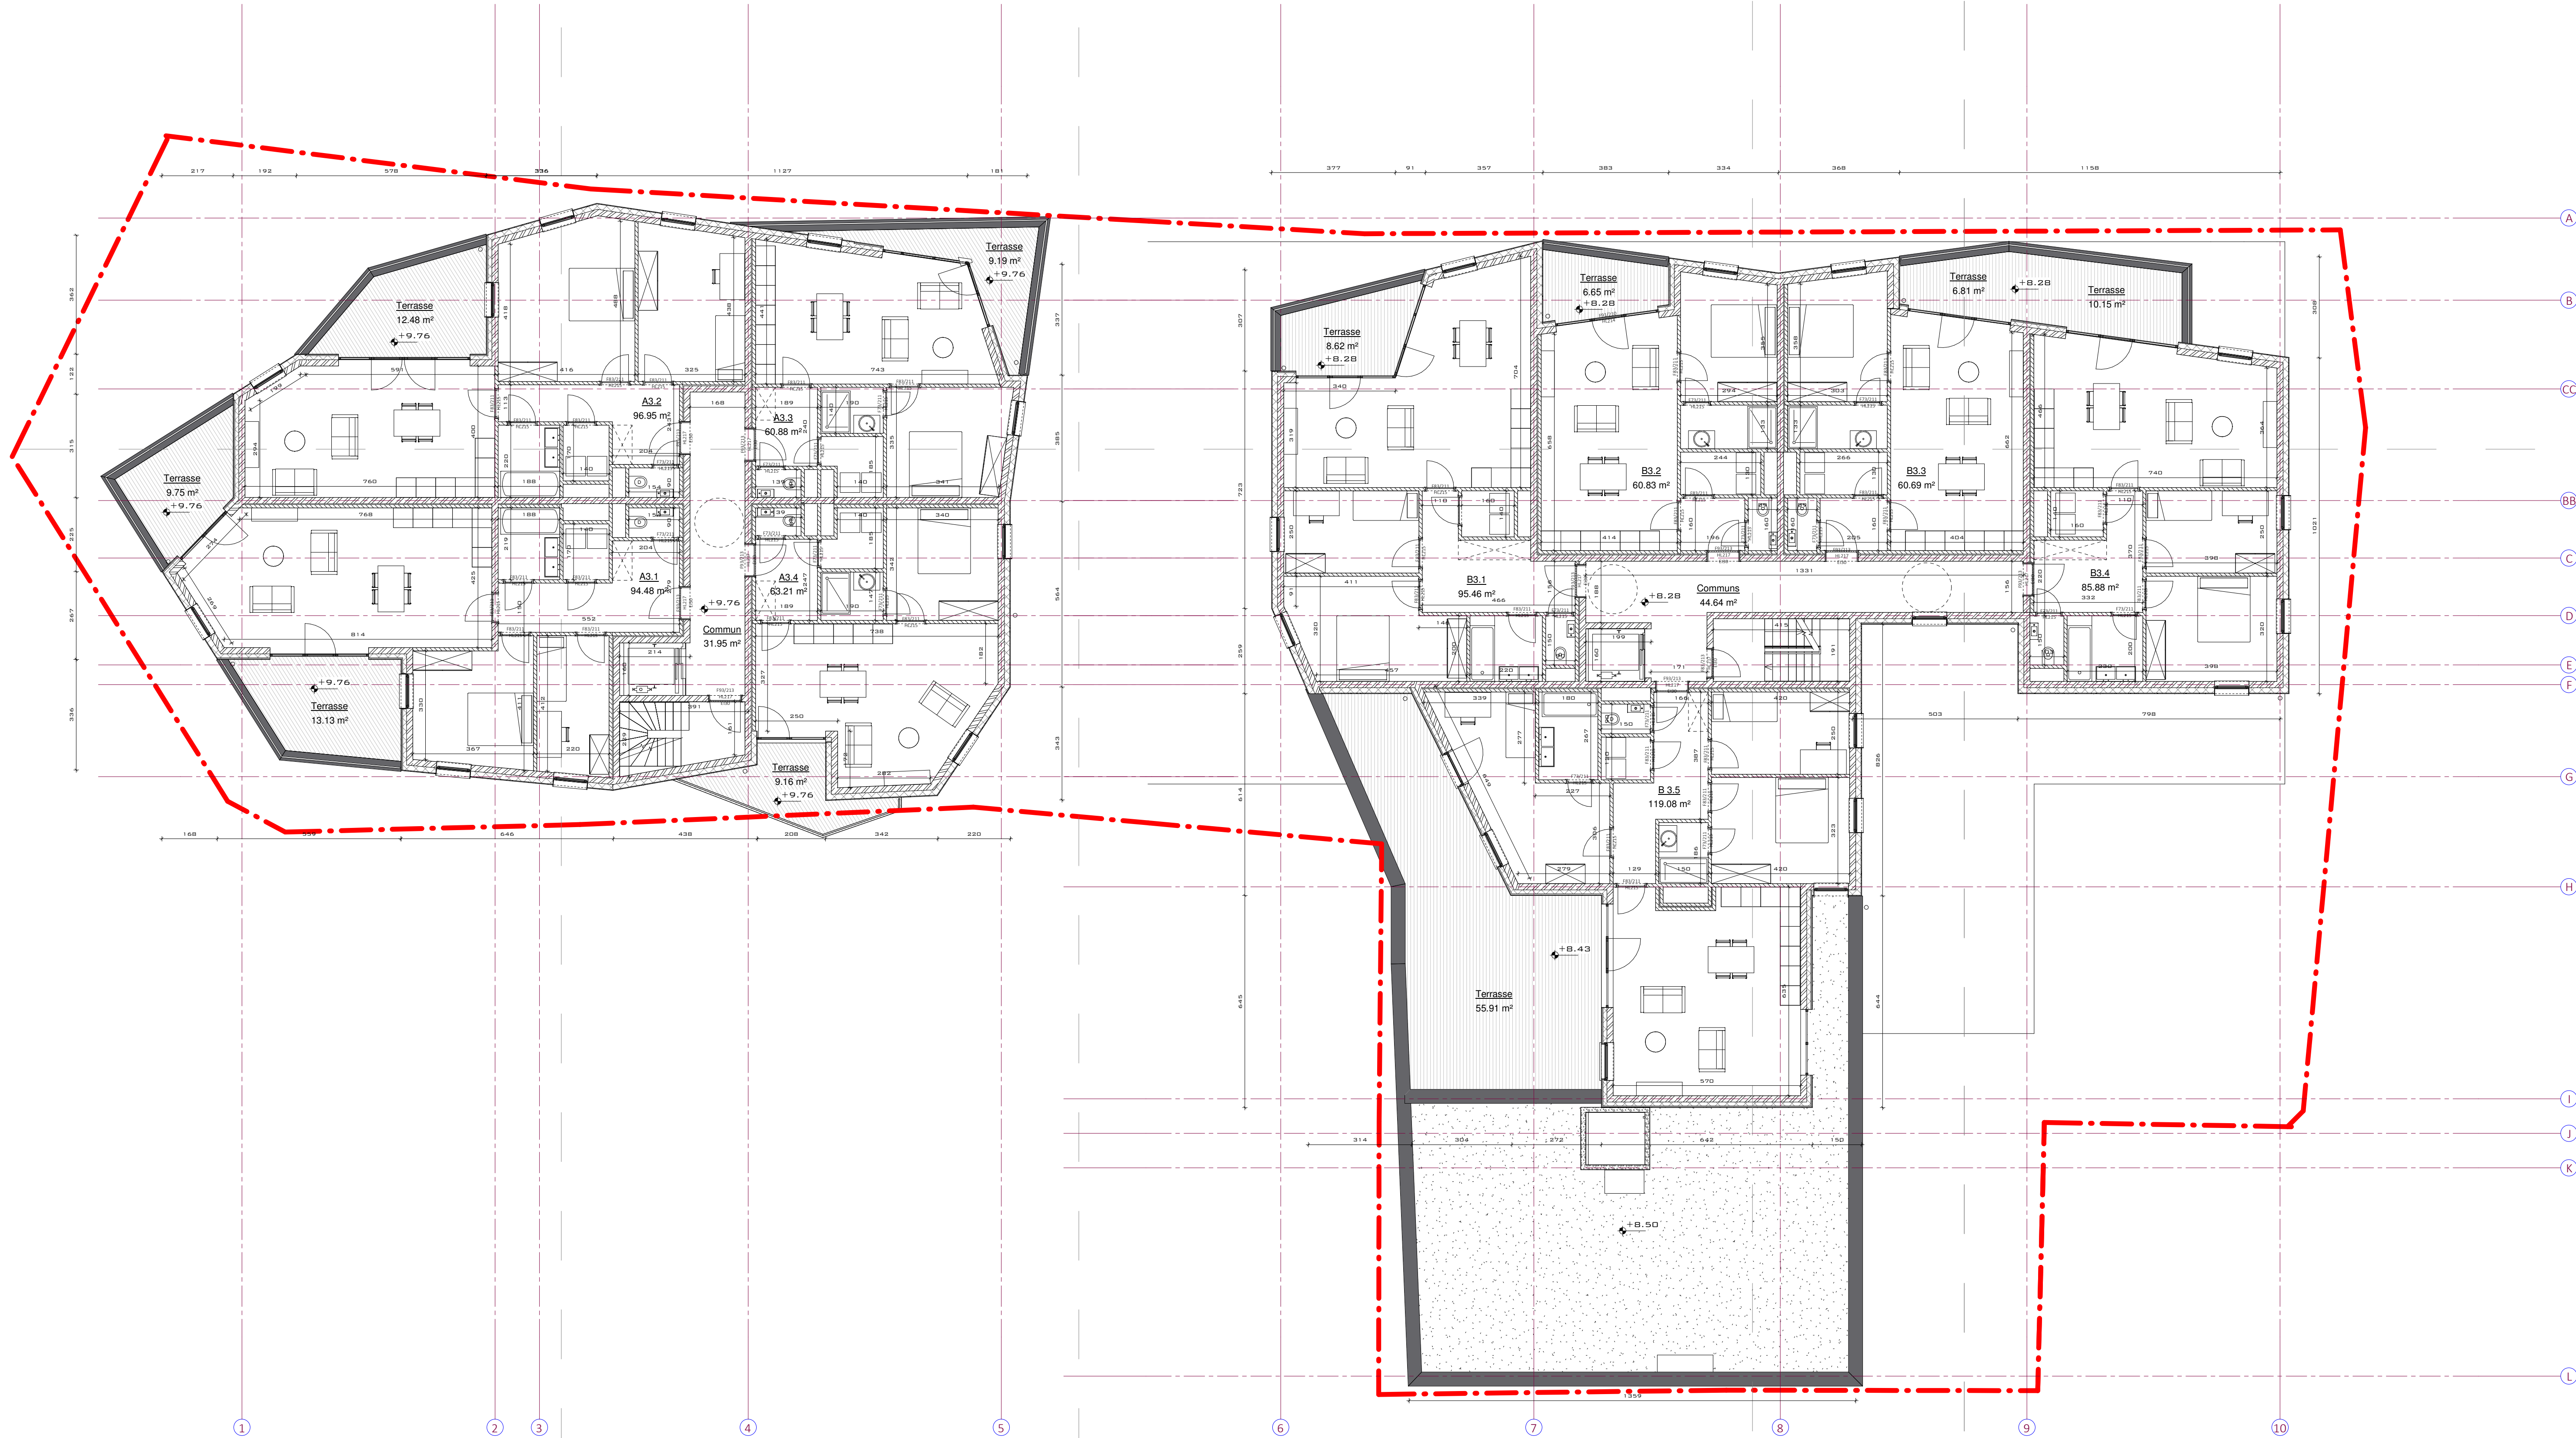

COUPE BB'

COUPE EE'

COUPE CC'

COUPE DD'

PERMIS D'URBANISME

N°	Description	Date	Remis à
----	-------------	------	---------

OBJET CONSTRUCTION DE 41 LOGEMENTS, UNE SURFACE COMMERCIALE ET UN PARKING
Rue des Remparts / Rue de Marche
6600 Bastogne

MAÎTRE D'OUVRAGE LE LOIRAIN MARAIS DEL Rue de la Grand'Place, 3 67000 Arlon	POUR ACCORD
ARCHITECTES ATELIER DE L'ARBRE D'OR s.à.r.l. Rue du Commerce, 15 6600 Bastogne	POUR ACCORD
ING. STABILITE MASCOT INTERIOR SRL Place Général Patton, 15 6600 Bastogne	POUR ACCORD
ING. TECHNIQUES SPECIALES MASCOT INTERIOR SRL Place Général Patton, 15 6600 Bastogne	POUR ACCORD
RESPONSABLE PEB	POUR ACCORD
COORDINATEUR SECURITE SANTE	POUR ACCORD

TITRE Plan +30	N° PLAN 6
KEY PLAN	N° DOSSIER 957
	TECHNIQUE AR
	ECHELLE 1 : 100
	STADE PU
DATE 01/06/2020	REVISION
	G H I J K L M