
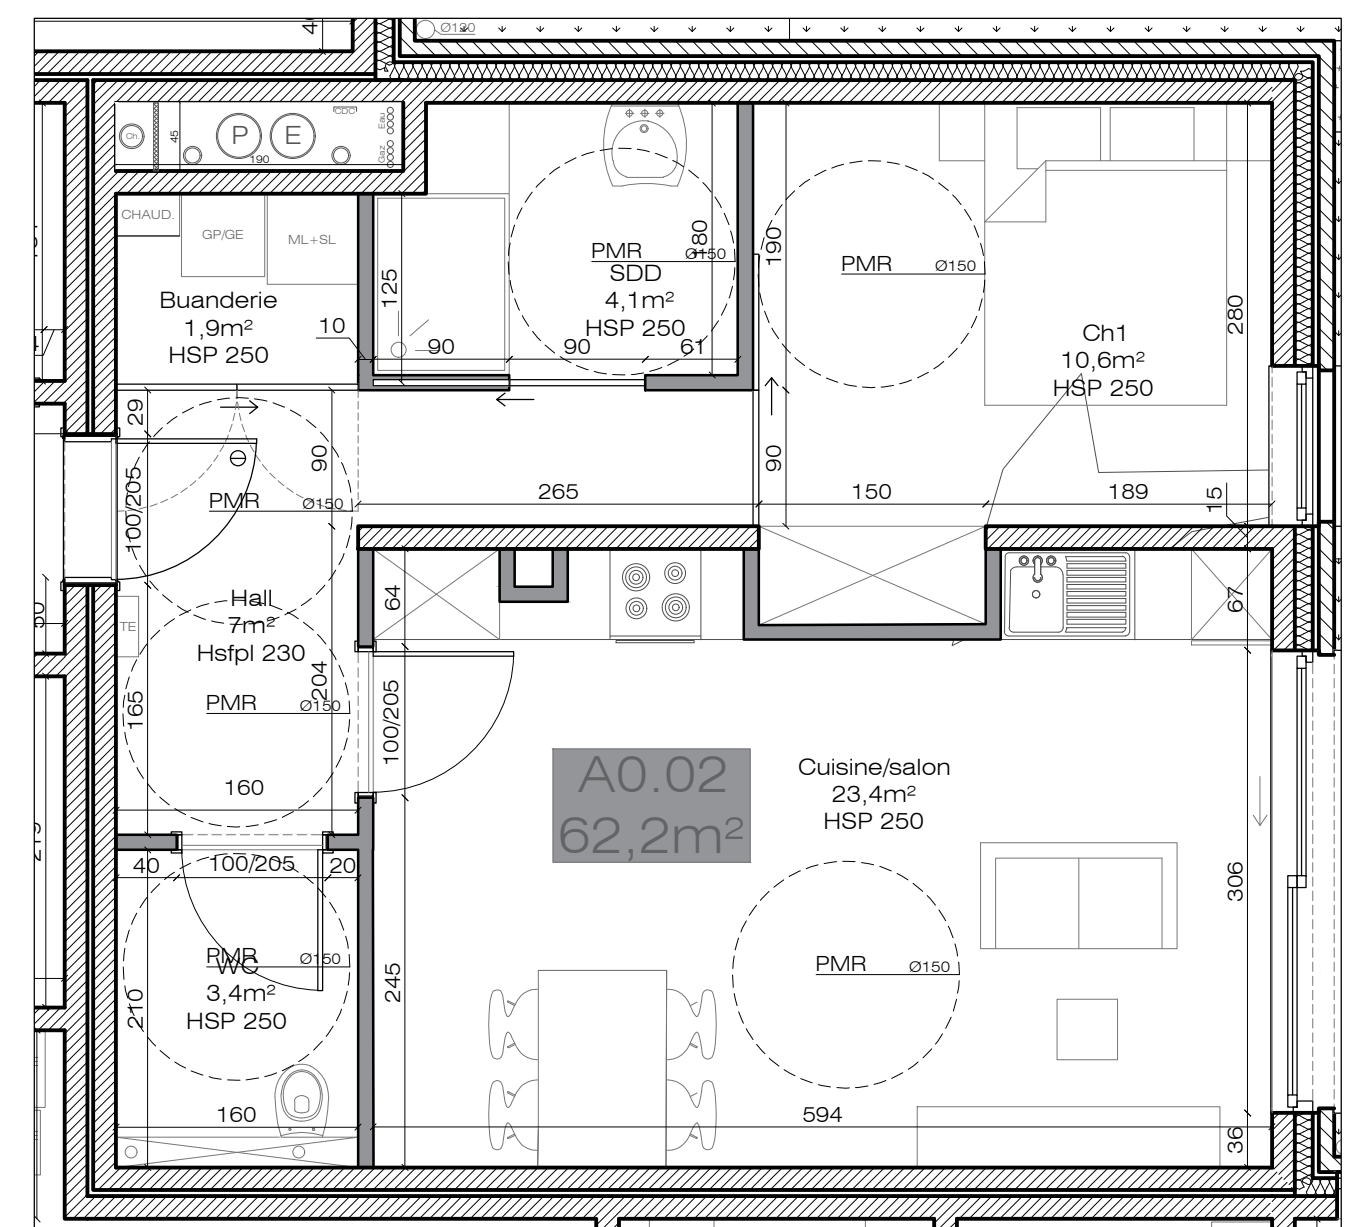
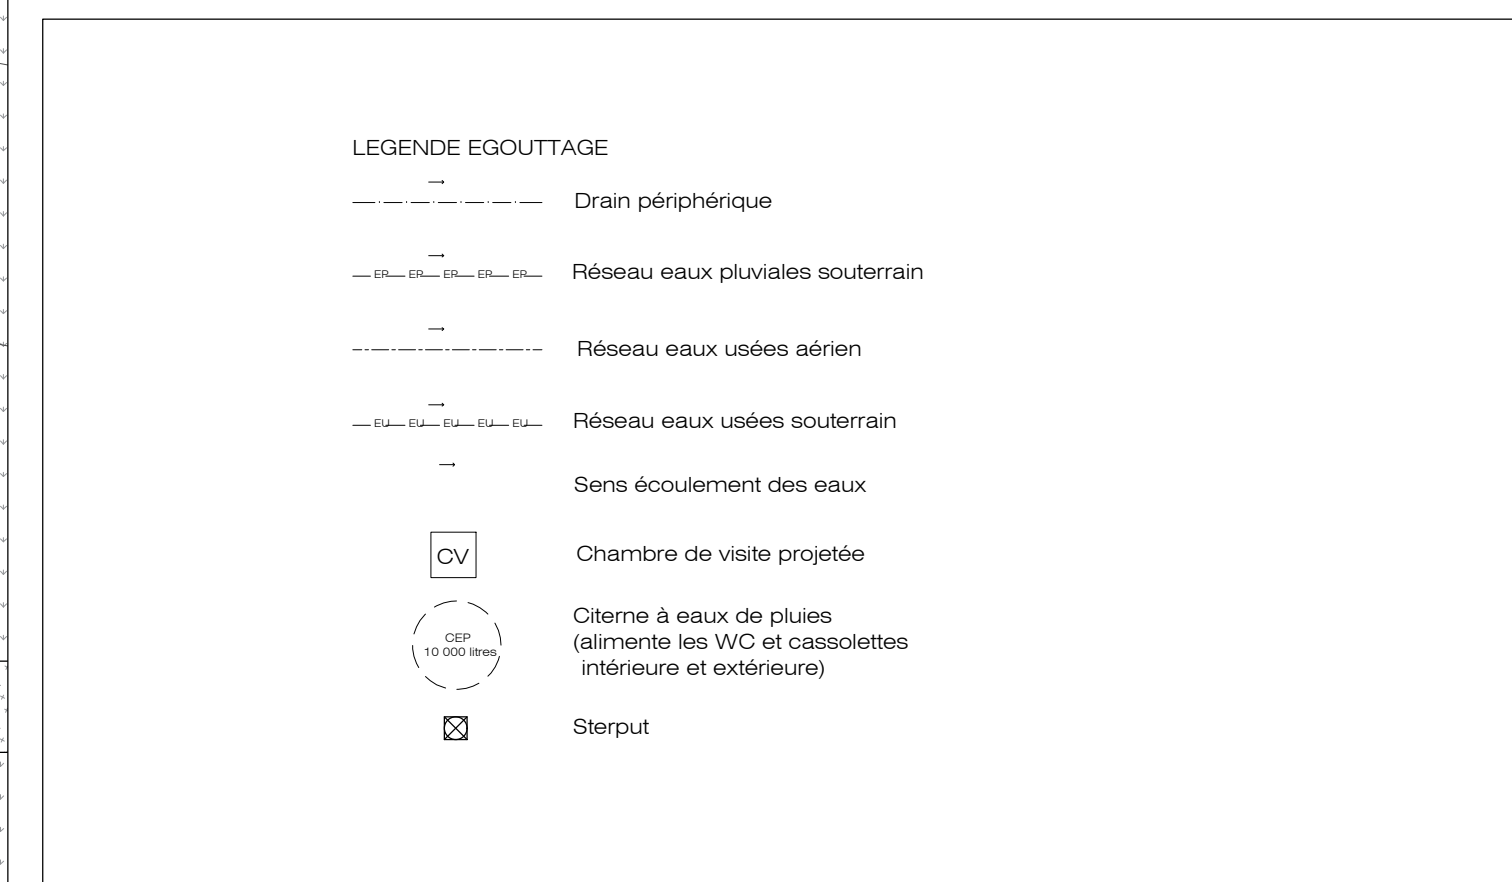
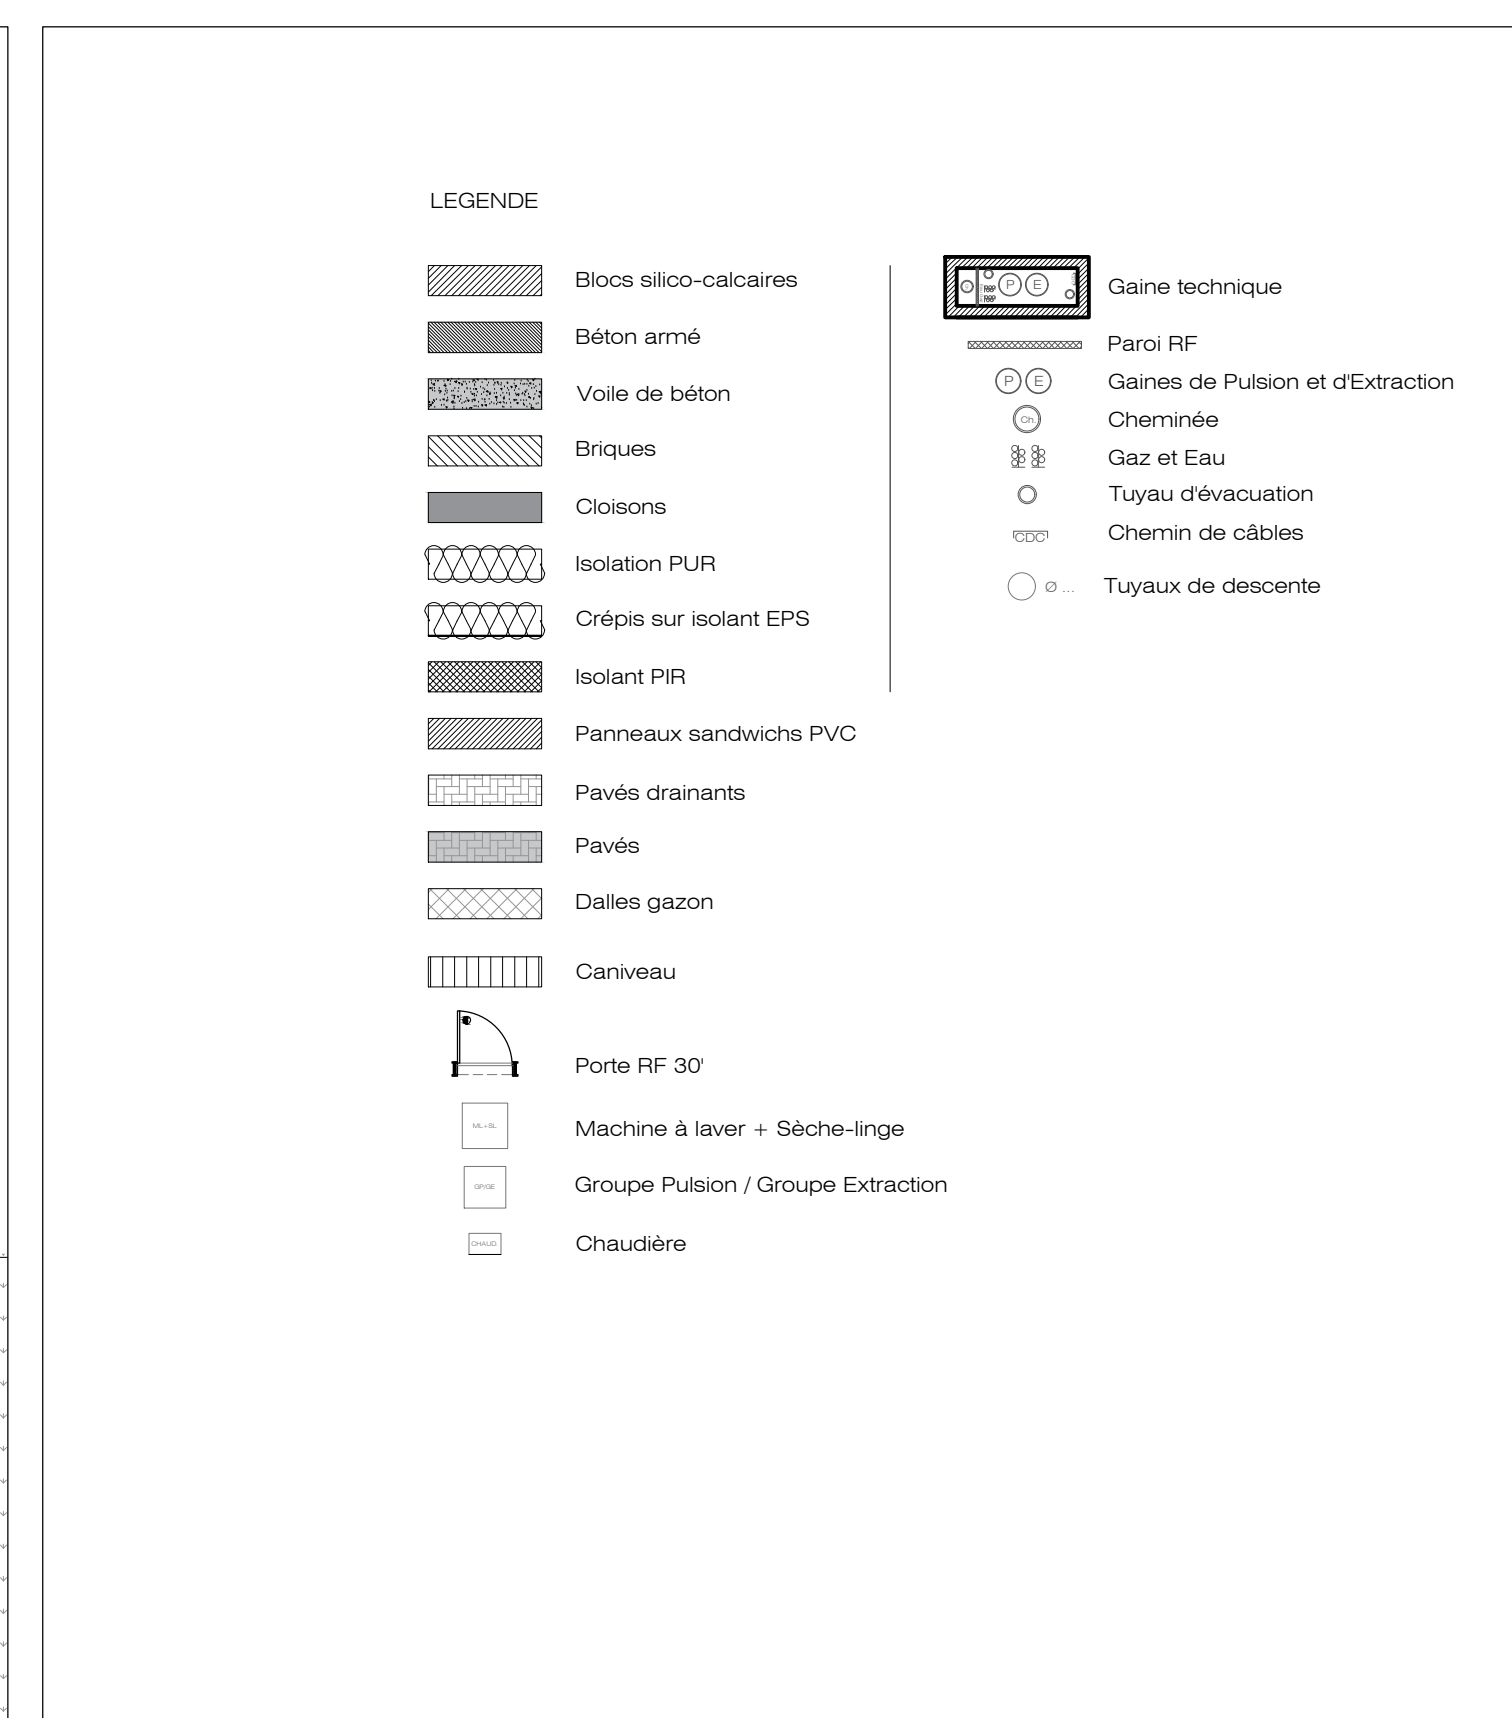
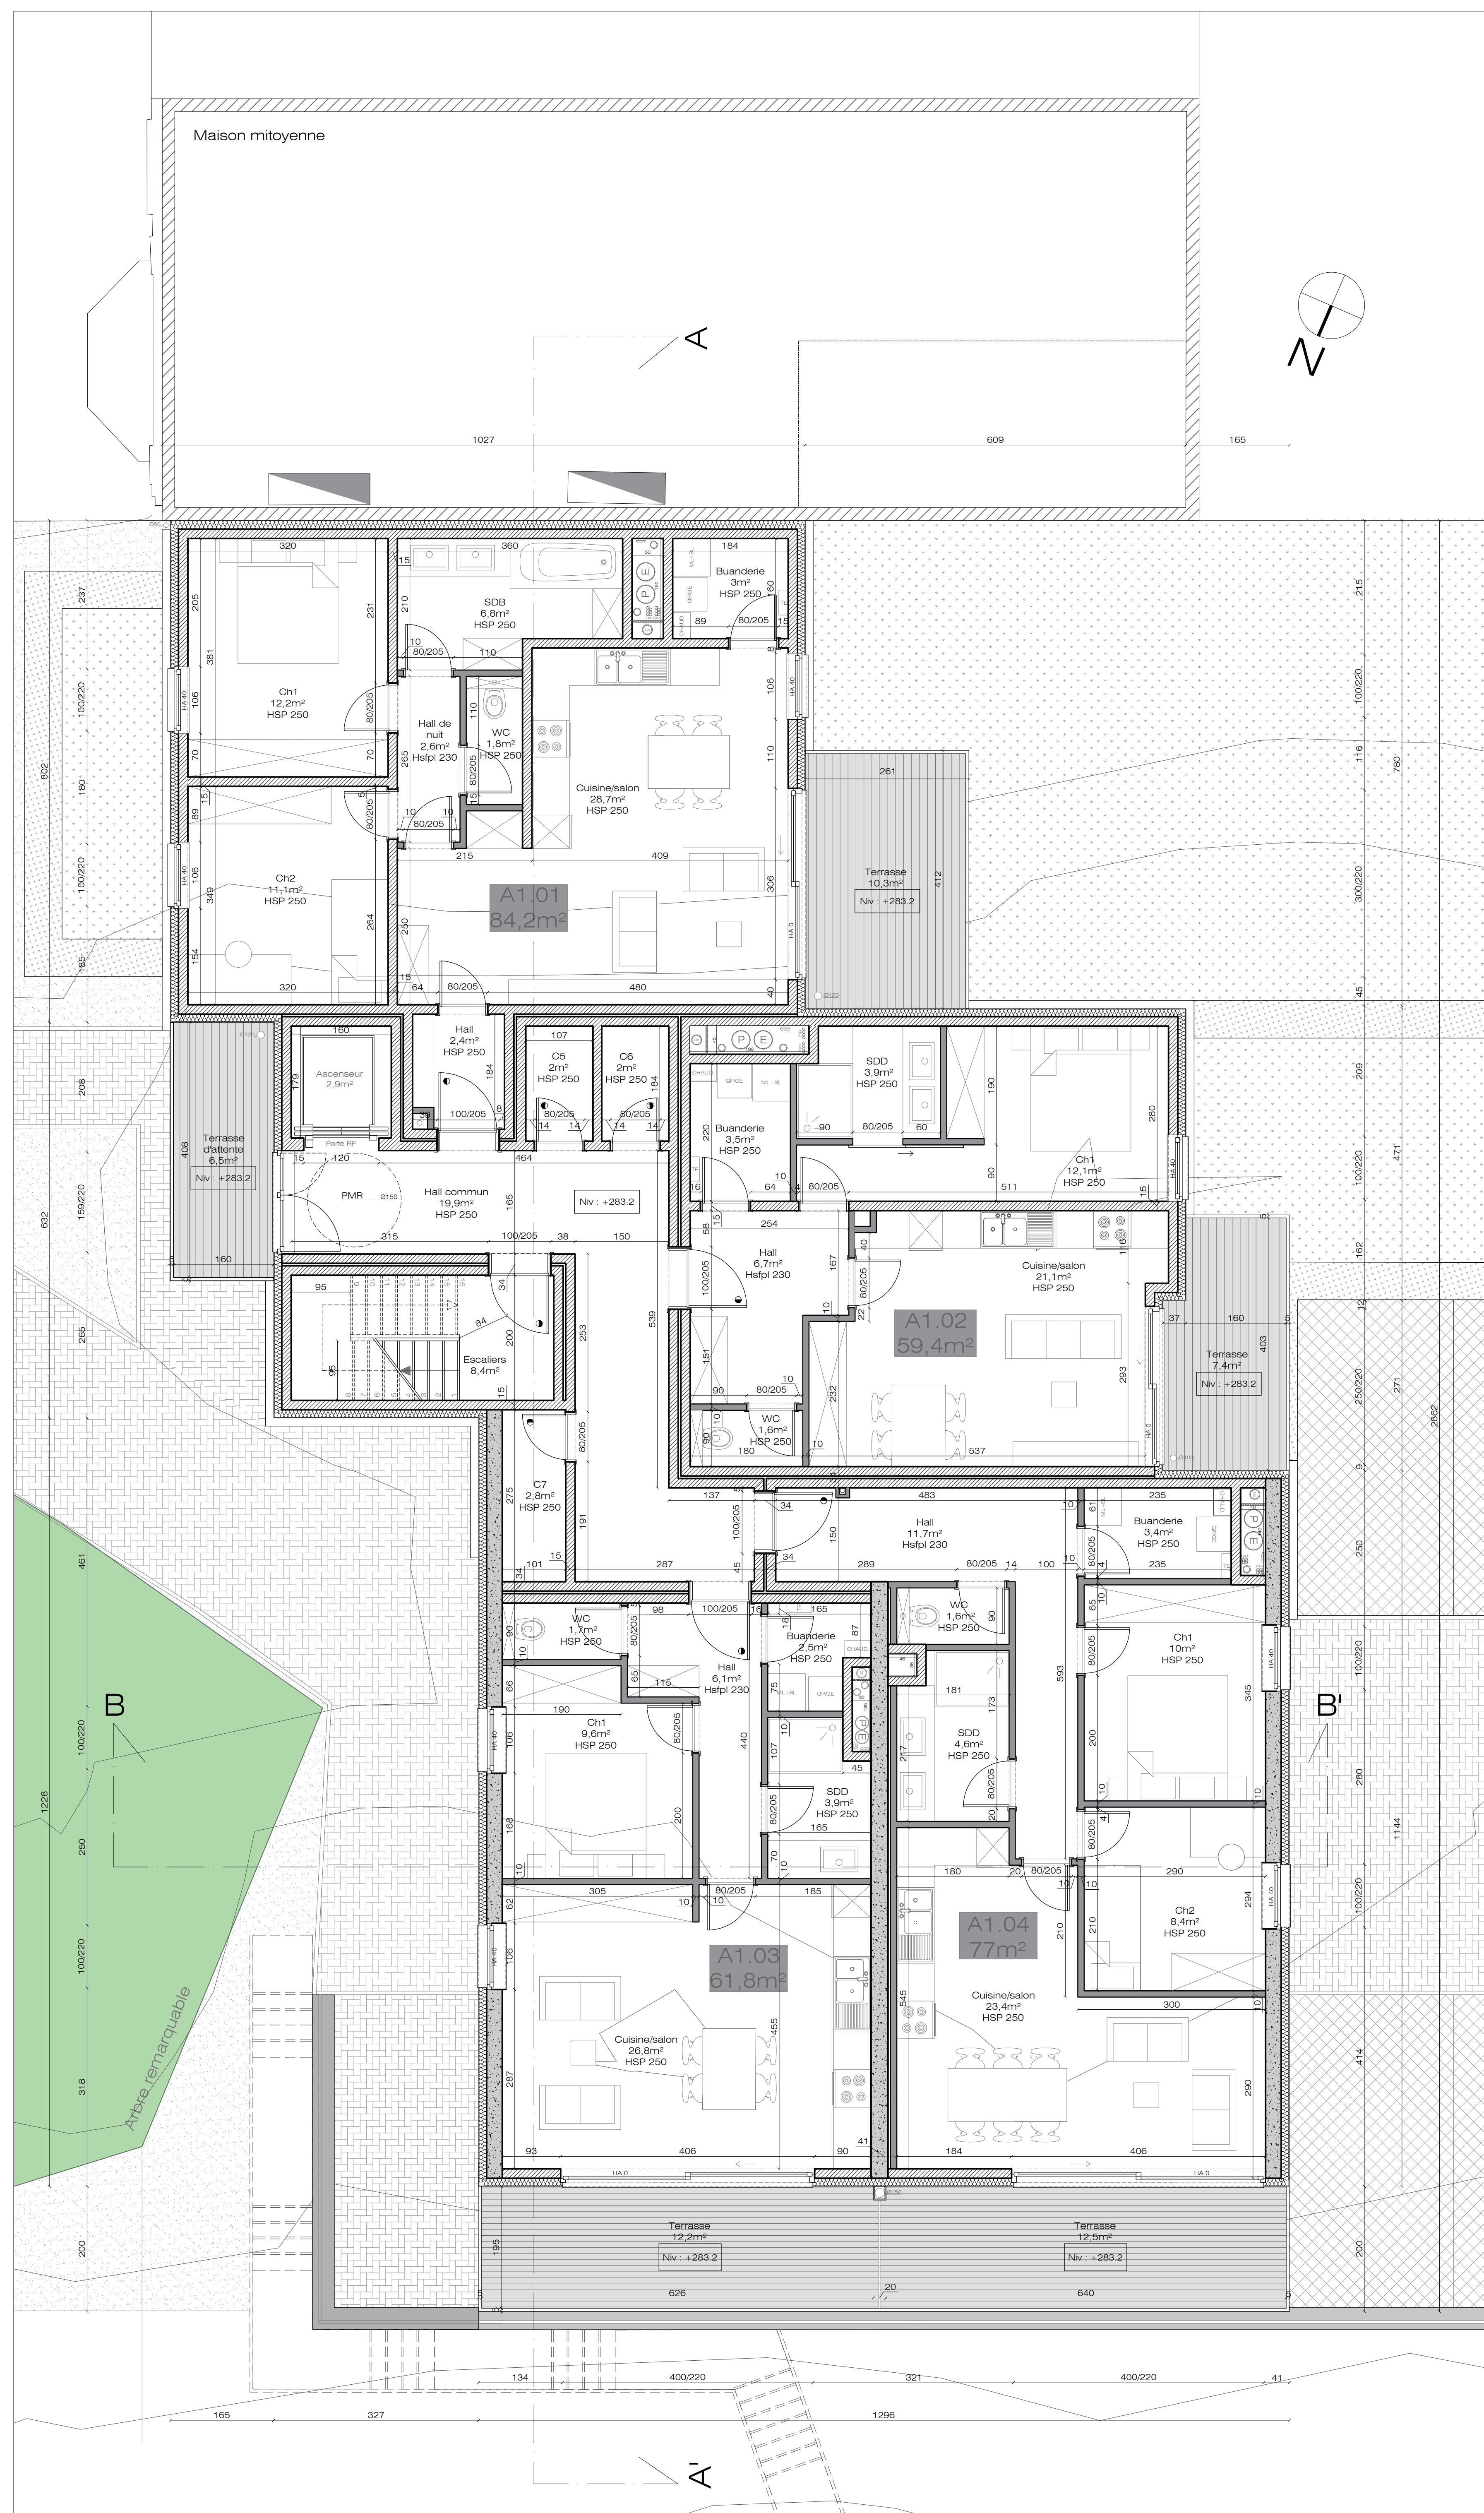


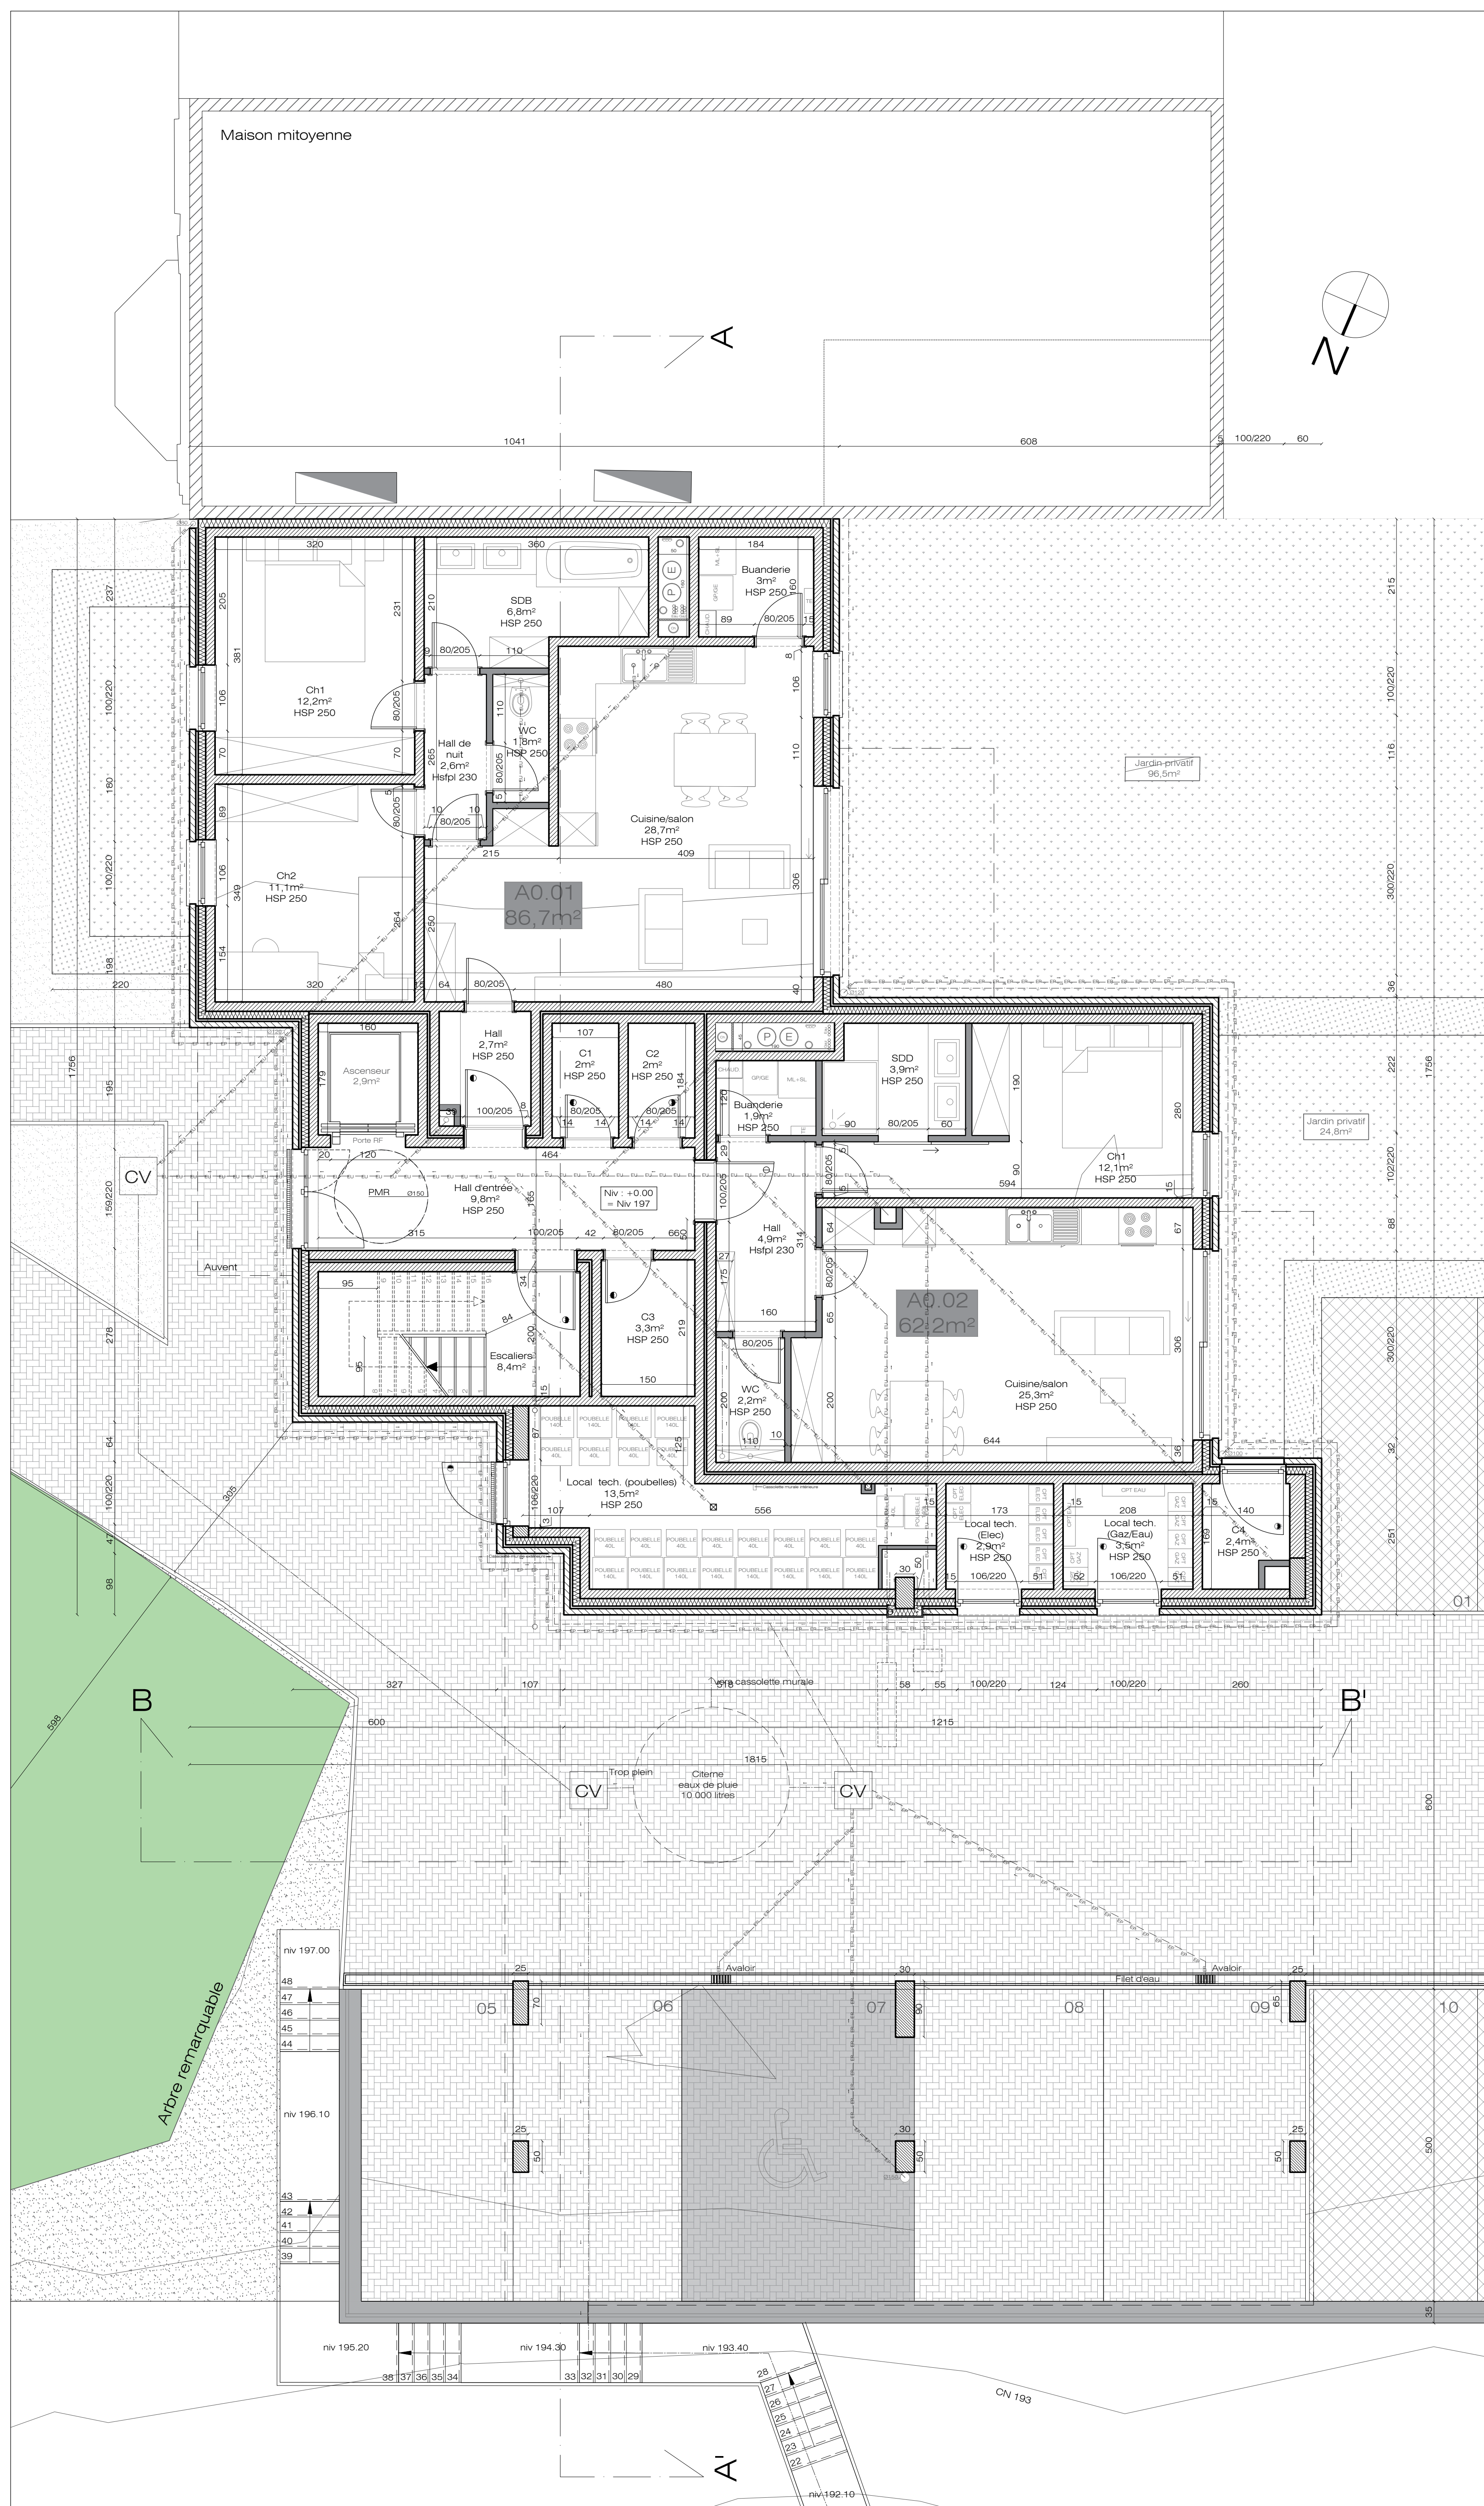

Province Liège	Ville Verviers	Commune Verviers	Section Section D n°358X
Nature des travaux	Construction d'un immeuble de 13 appartements Construction d'un immeuble de 7 appartements		
Situés à	Rue Alphonse Vanden a 4800 VERVIERS Rue du Palais a 4800 VERVIERS		
Maitre de l'ouvrage	S.A. IMMOCLABEL		
Domicilié à	Rue de la GrandPlace 3, 6700 LOIYERS		
Concerner	Lot unique (gros oeuvres, parachevements et abords)		
Stade de l'étude	Permis d'urbanisme		
Désignation	Plans RDC et R+1 bâtiment A		
Auteurs de projet ARCHITECTE	 Architectes, Urbanistes et Paysagistes Associées sprl 77 RUE DU CENTRE B-4800 VERVIERS TEL 08722 89 88 FAX 08722 65 33 e-mail : mail@aurpa.be Adresse internet : www.aurpa.be Représenté par ses gérants : Andy Fank Architecte DES en Urbanisme et Développement Territorial Florence Delhaese Ingénieur Architecte		
Chargé du projet			
INGENIEURS CONSEILS			
Signatures, pour accord			
L'AUTEUR DE PROJET			
LE MAÎTRE DE L'OUVRAGE			
L'ENTREPRENEUR			
L'ADMINISTRATION			
INDEXE	DATE	NATURE DES MODIFICATIONS	
A	13/06/2019	Modifications de réorganisation suite au courrier d'incomplétude du 05/06/2019 concernant le permis d'urbanisme déposé le 16/05/2019	
B	18/03/2020	Nouvelles permis suite au retrait du permis du 24/12/2019	
C	02/06/2020	Modifications suite au courrier d'incomplétude du 07/05/2020	
H/I =	841 x 1189	A0	
		DOSSIER N	FEUILLE
		VER 5349_18	2/14
		A B C	
		ECHELLE : 1:50	
		DATE : 16/06/2019	
		DESIGNÉ PAR: PB	
		VERIFIÉ PAR: AH - FD	
		DT:	