


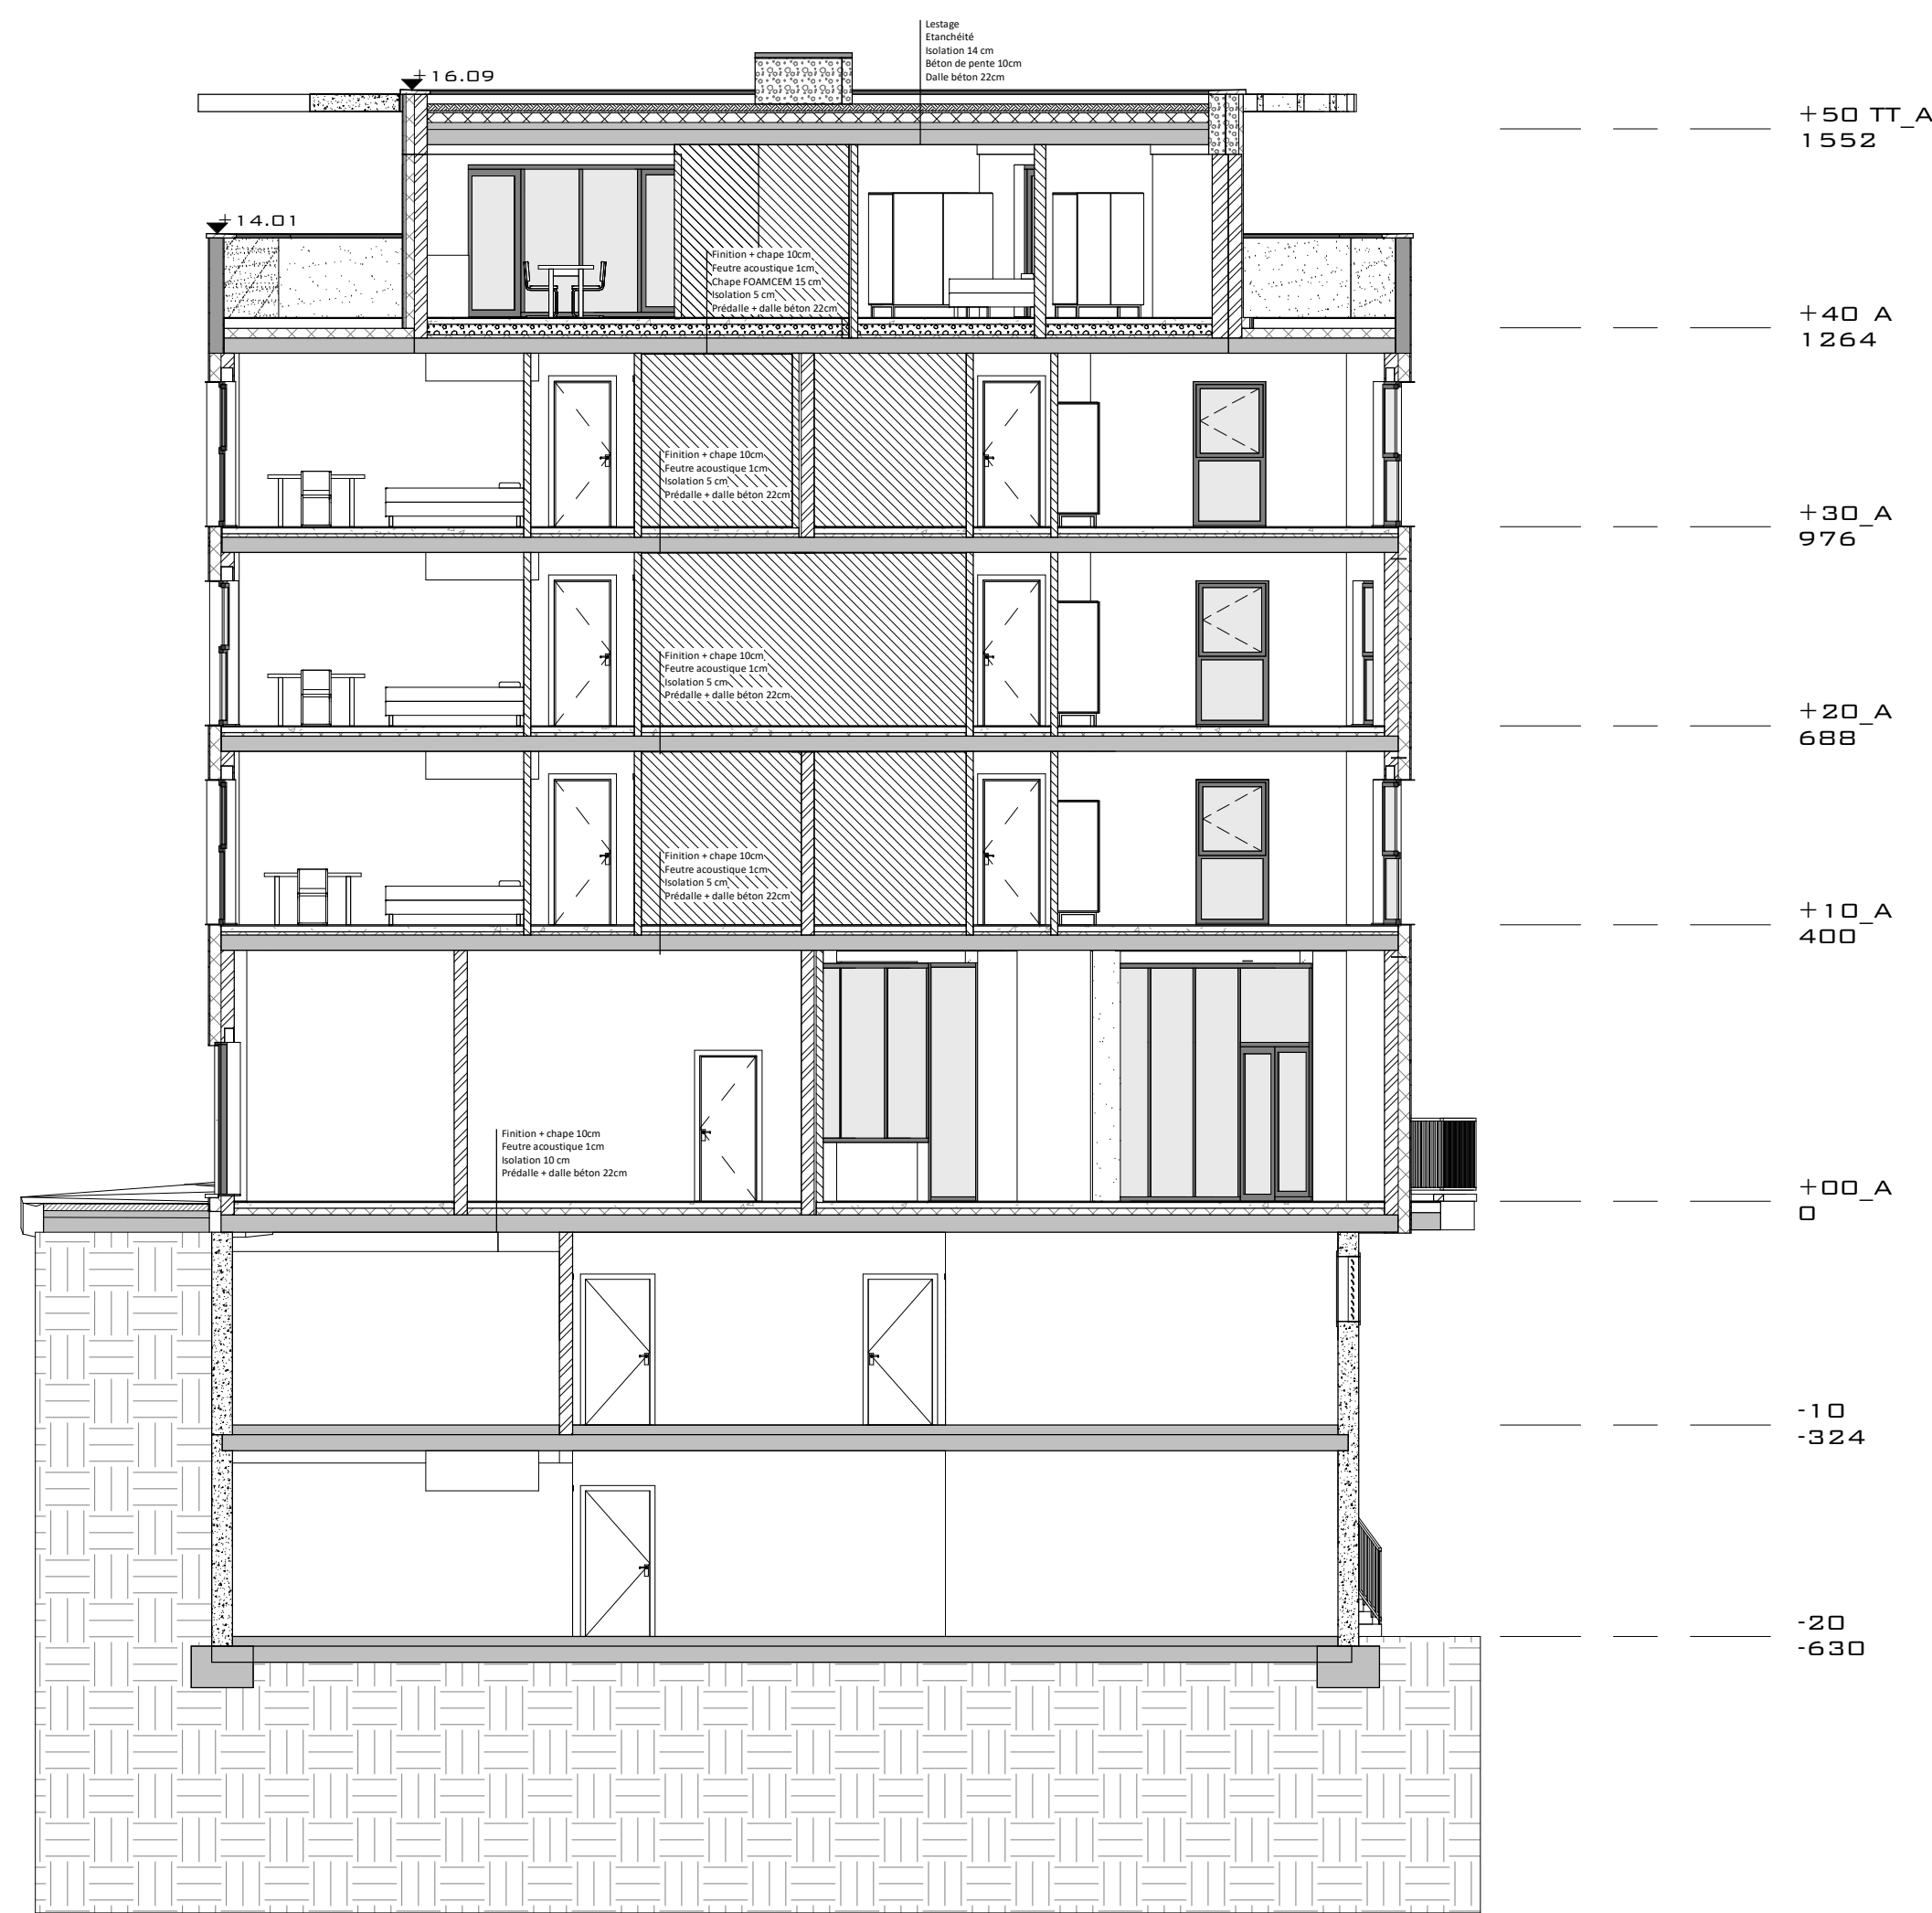

COUPE AA'



COUPE BB'



COUPE CC'

PERMIS D'URBANISME			
N°	Description	Date	Révisé à
OBJET CONSTRUCTION DE 41 LOGEMENTS, UNE SURFACE COMMERCIALE ET UN PARKING Rue des Remparts / Rue de Marche 6600 Bastogne			
RESPONSABLE PEB		POUR ACCORD	
COORDINATEUR SECURITE SANTE		POUR ACCORD	
TITRE Coupes AA-BB-CC		N° PLAN 9	
KEY PLAN		N° DOSSIER 957	TECHNIQUE AR
		ECHELLE 1 : 100	STADE PU
DATE 01/06/2020		REVISION A B C D E F G H I J K L M	



F ACADÉ RUE DE MARCHÉ




F ACADÉ RUE DES REMPARTS / COUPE EE



F ACADÉ INTERIEUR D'ÎLOT / COUPE DD

- LÉGENDE DES MATÉRIAUX DE FAÇADE:**
- 1 - PAREMENT EN CRÉPIS BLANC
 - 2 - BARDAVE DE PANNEAUX DE FIBRE-CIMENT, TON BEIGE/BRUN
 - 3 - CHÂSSIS ALU TON ANTHRACITE
 - 4 - LIÈSE EN ALU LAQUÉ TON ANTHRACITE
 - 5 - GARDE-CORPS EN ALU LAQUÉ TON ANTHRACITE
 - 6 - BALCON ARCHITECTONIQUE, TON BLANC/ GRIS CLAIR
 - 7 - COUVRE-MUR EN ALU LAQUÉ, TON ANTHRACITE
 - 8 - DESCENTE EAUX PLUVIALES EN ZINC NATUREL
 - 9 - FIBRE EN ALU LAQUÉ TON ANTHRACITE
 - 10- MUR BETON + VEGETATION GRIMPANTE

PERMIS D'URBANISME			
N°	Description	Date	Révisé à
OBJET CONSTRUCTION DE 41 LOGEMENTS, UNE SURFACE COMMERCIALE ET UN PARKING Rue des Remparts / Rue de Marche 6600 Bastogne			
RESPONSABLE PEB		POUR ACCORD	
COORDINATEUR SECURITE SANTE		POUR ACCORD	
TITRE Facades / Coupes DD et EE		N° PLAN 11	
KEY PLAN		N° DOSSIER 957	TECHNIQUE AR
		ECHELLE 1 : 100	STADE PU
		DATE 01/06/2020	REVISION A B C D E F G H I J K L M

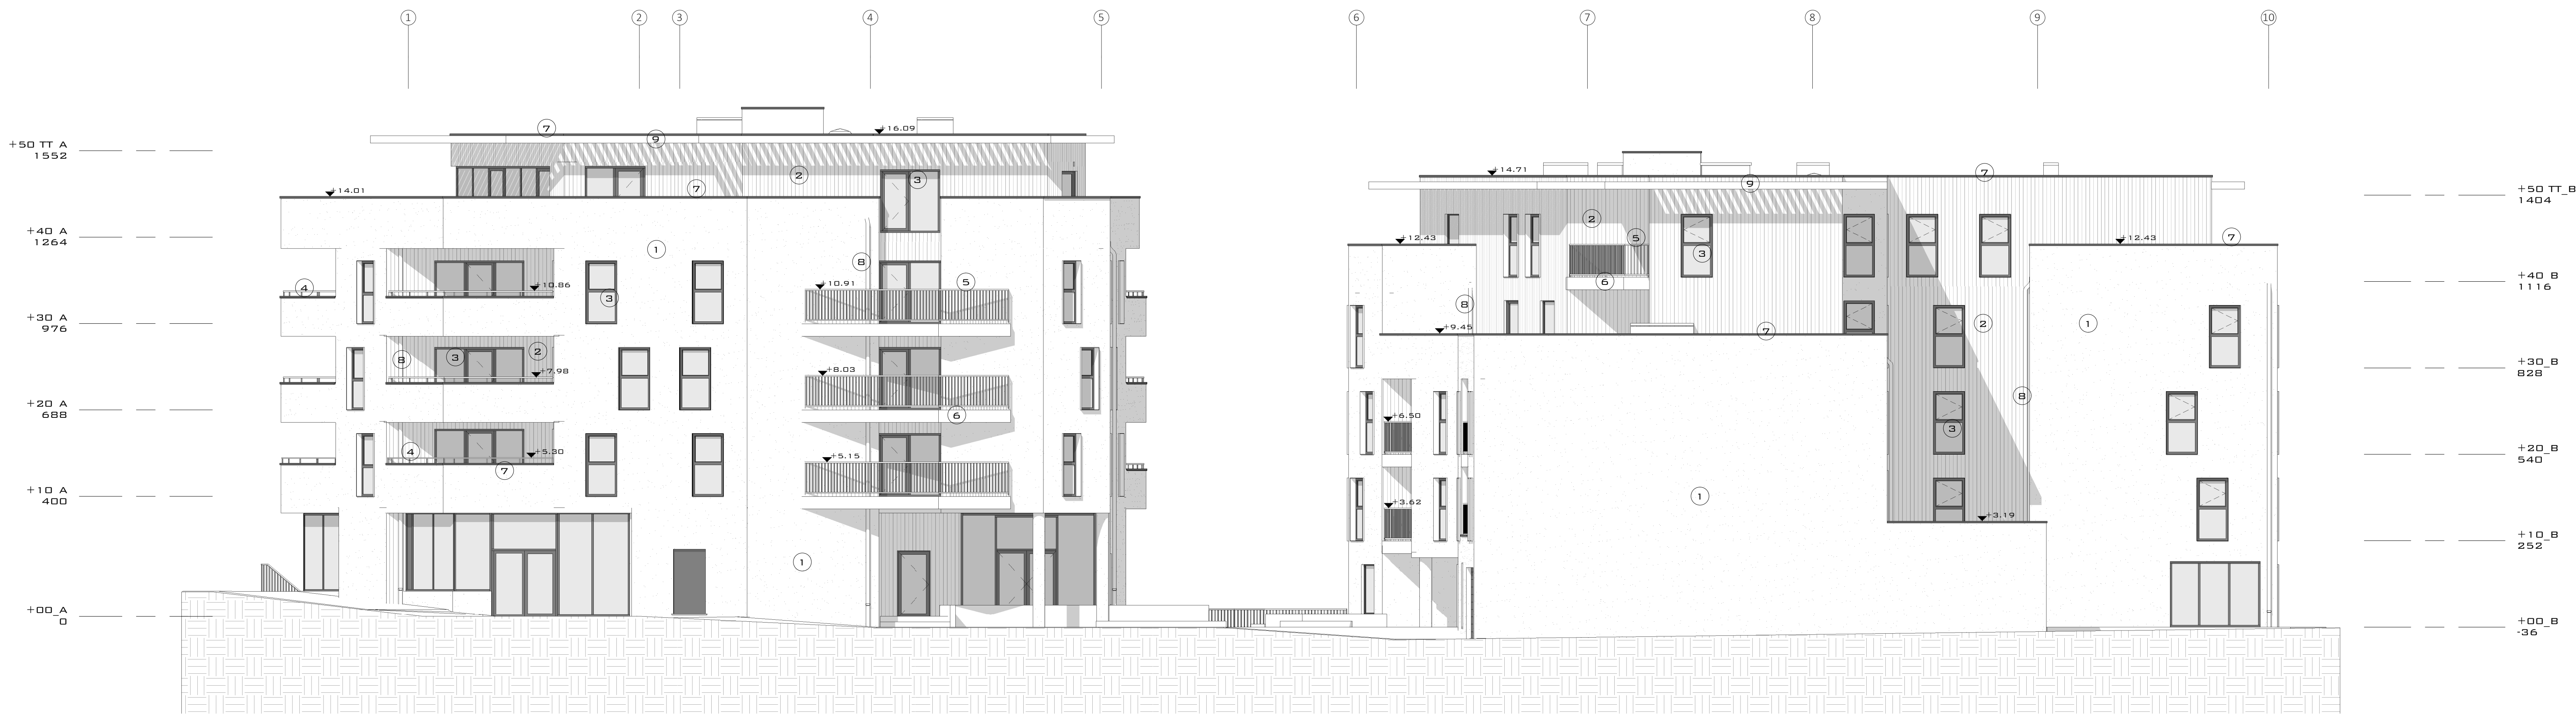



F ACADÉ RUE DES REMPARTS



F ACADÉ RAVEL

- LÉGENDE DES MATÉRIAUX DE FAÇADE:**
- 1 - PAREMENT EN CRÉPIS BLANC
 - 2 - BARDAVE DE PANNEAUX DE FIBRE/CIMENT, TON BEIGE/BRUN
 - 3 - CHÂSSIS ALU TON ANTHRACITE
 - 4 - LISCIE EN ALU LAQUÉ TON ANTHRACITE
 - 5 - GARDE-CORPS EN ALU LAQUÉ TON ANTHRACITE
 - 6 - BALCON ARCHITECTONIQUE, TON BLANC/ GRIS CLAIR
 - 7 - COUVRE-MUR EN ALU LAQUÉ, TON ANTHRACITE
 - 8 - DESCENTE EAUX PLUVIALES EN ZINC NATUREL
 - 9 - FIBRE EN ALU LAQUÉ TON ANTHRACITE
 - 10 - MUR BETON + VÉGÉTATION GRIMPANTE

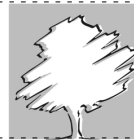PERMIS D'URBANISME								
N°	Description	Date	Remis à					
OBJET CONSTRUCTION DE 41 LOGEMENTS, UNE SURFACE COMMERCIALE ET UN PARKING Rue des Remparts / Rue de Marche 6600 Bastogne								
MAÎTRE D'OUVRAGE LE LOIRAIN IMMO SRL Rue de la Grand'Place, 3 6700 Arlon		POUR ACCORD						
ARCHITECTES ATELIER DE L'ARBRE D'OR s.à.r.l. Rue du Lombard, 65 5000 Namur		POUR ACCORD						
								
ING. STABILITE MASCOT ENERGY SRL Place Général Patton, 15 6600 Bastogne		POUR ACCORD						
ING. TECHNIQUES SPÉCIALES MASCOT ENERGY SRL Place Général Patton, 15 6600 Bastogne		POUR ACCORD						
								
RESPONSABLE PEB		POUR ACCORD						
COORDINATEUR SECURITE SANTE		POUR ACCORD						
TITRE		N° PLAN						
FACADES Avant/arrière		10						
KEY PLAN		N° DOSSIER	TECHNIQUE					
		957	AR					
		ECHELLE	STADE					
		1 : 100	PU					
		DATE	REVISION					
01/06/2020			A	B	C	D	E	F
			G	H	I	J	K	L

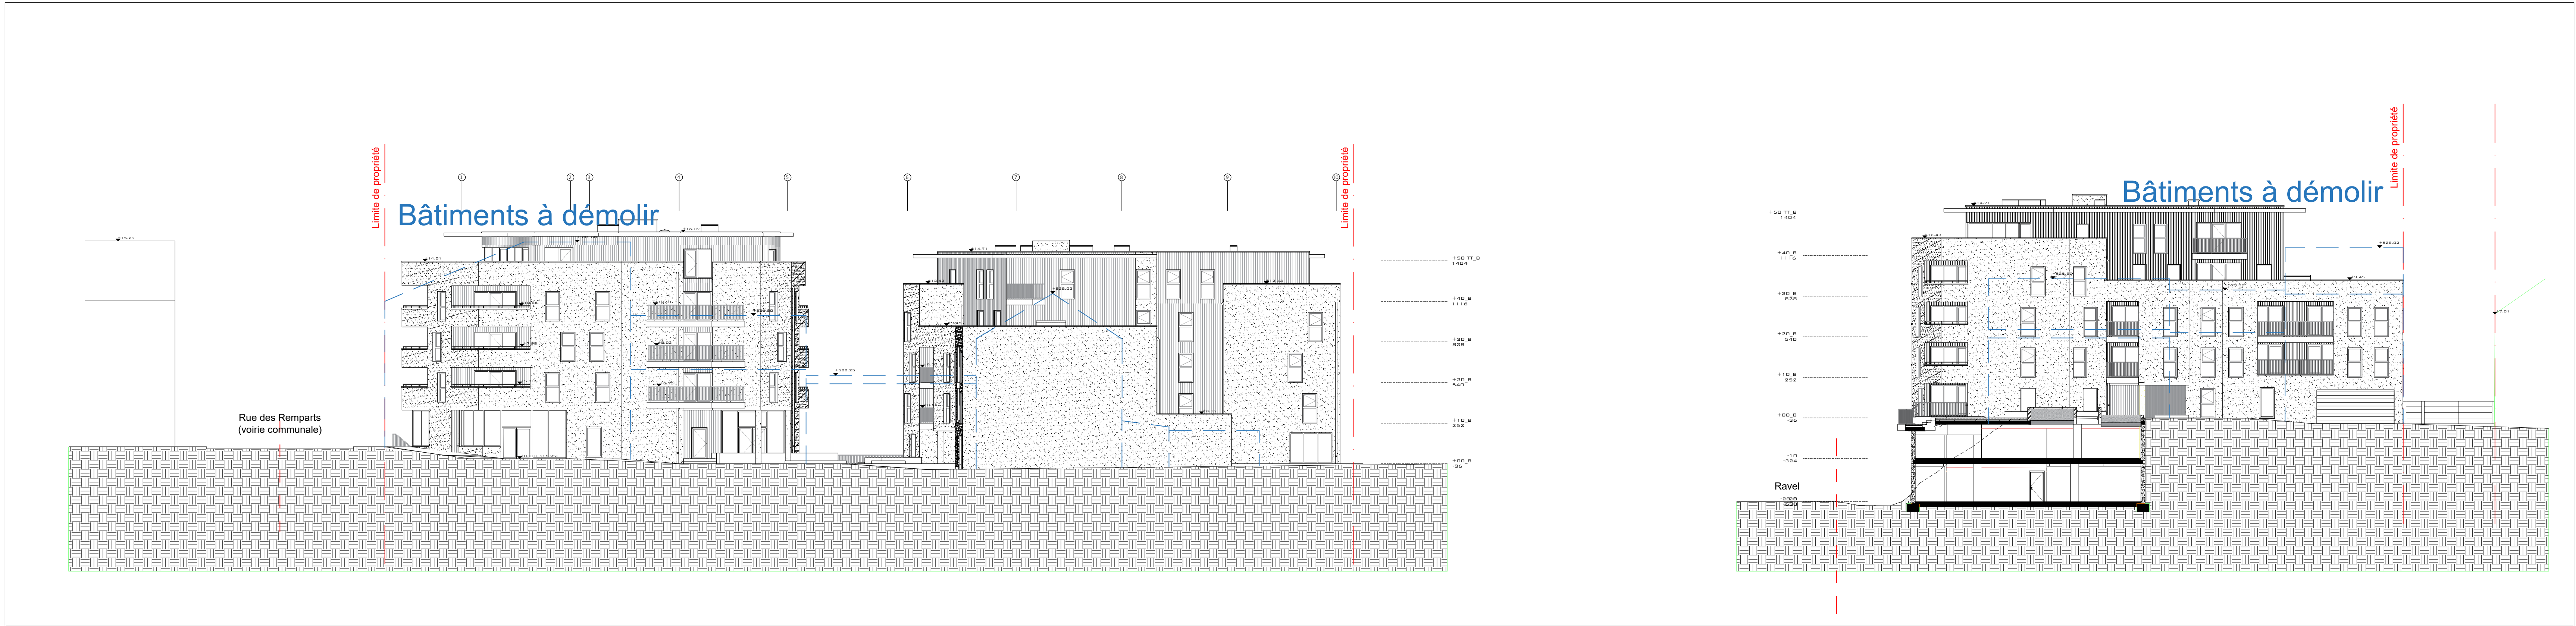

COUPES LONGITUDINALE et TRANSVERSALE

Ech: 1/200




IMPLANTATION

Ech: 1/200



PLAN DE SITUATION

Ech: 1/5000

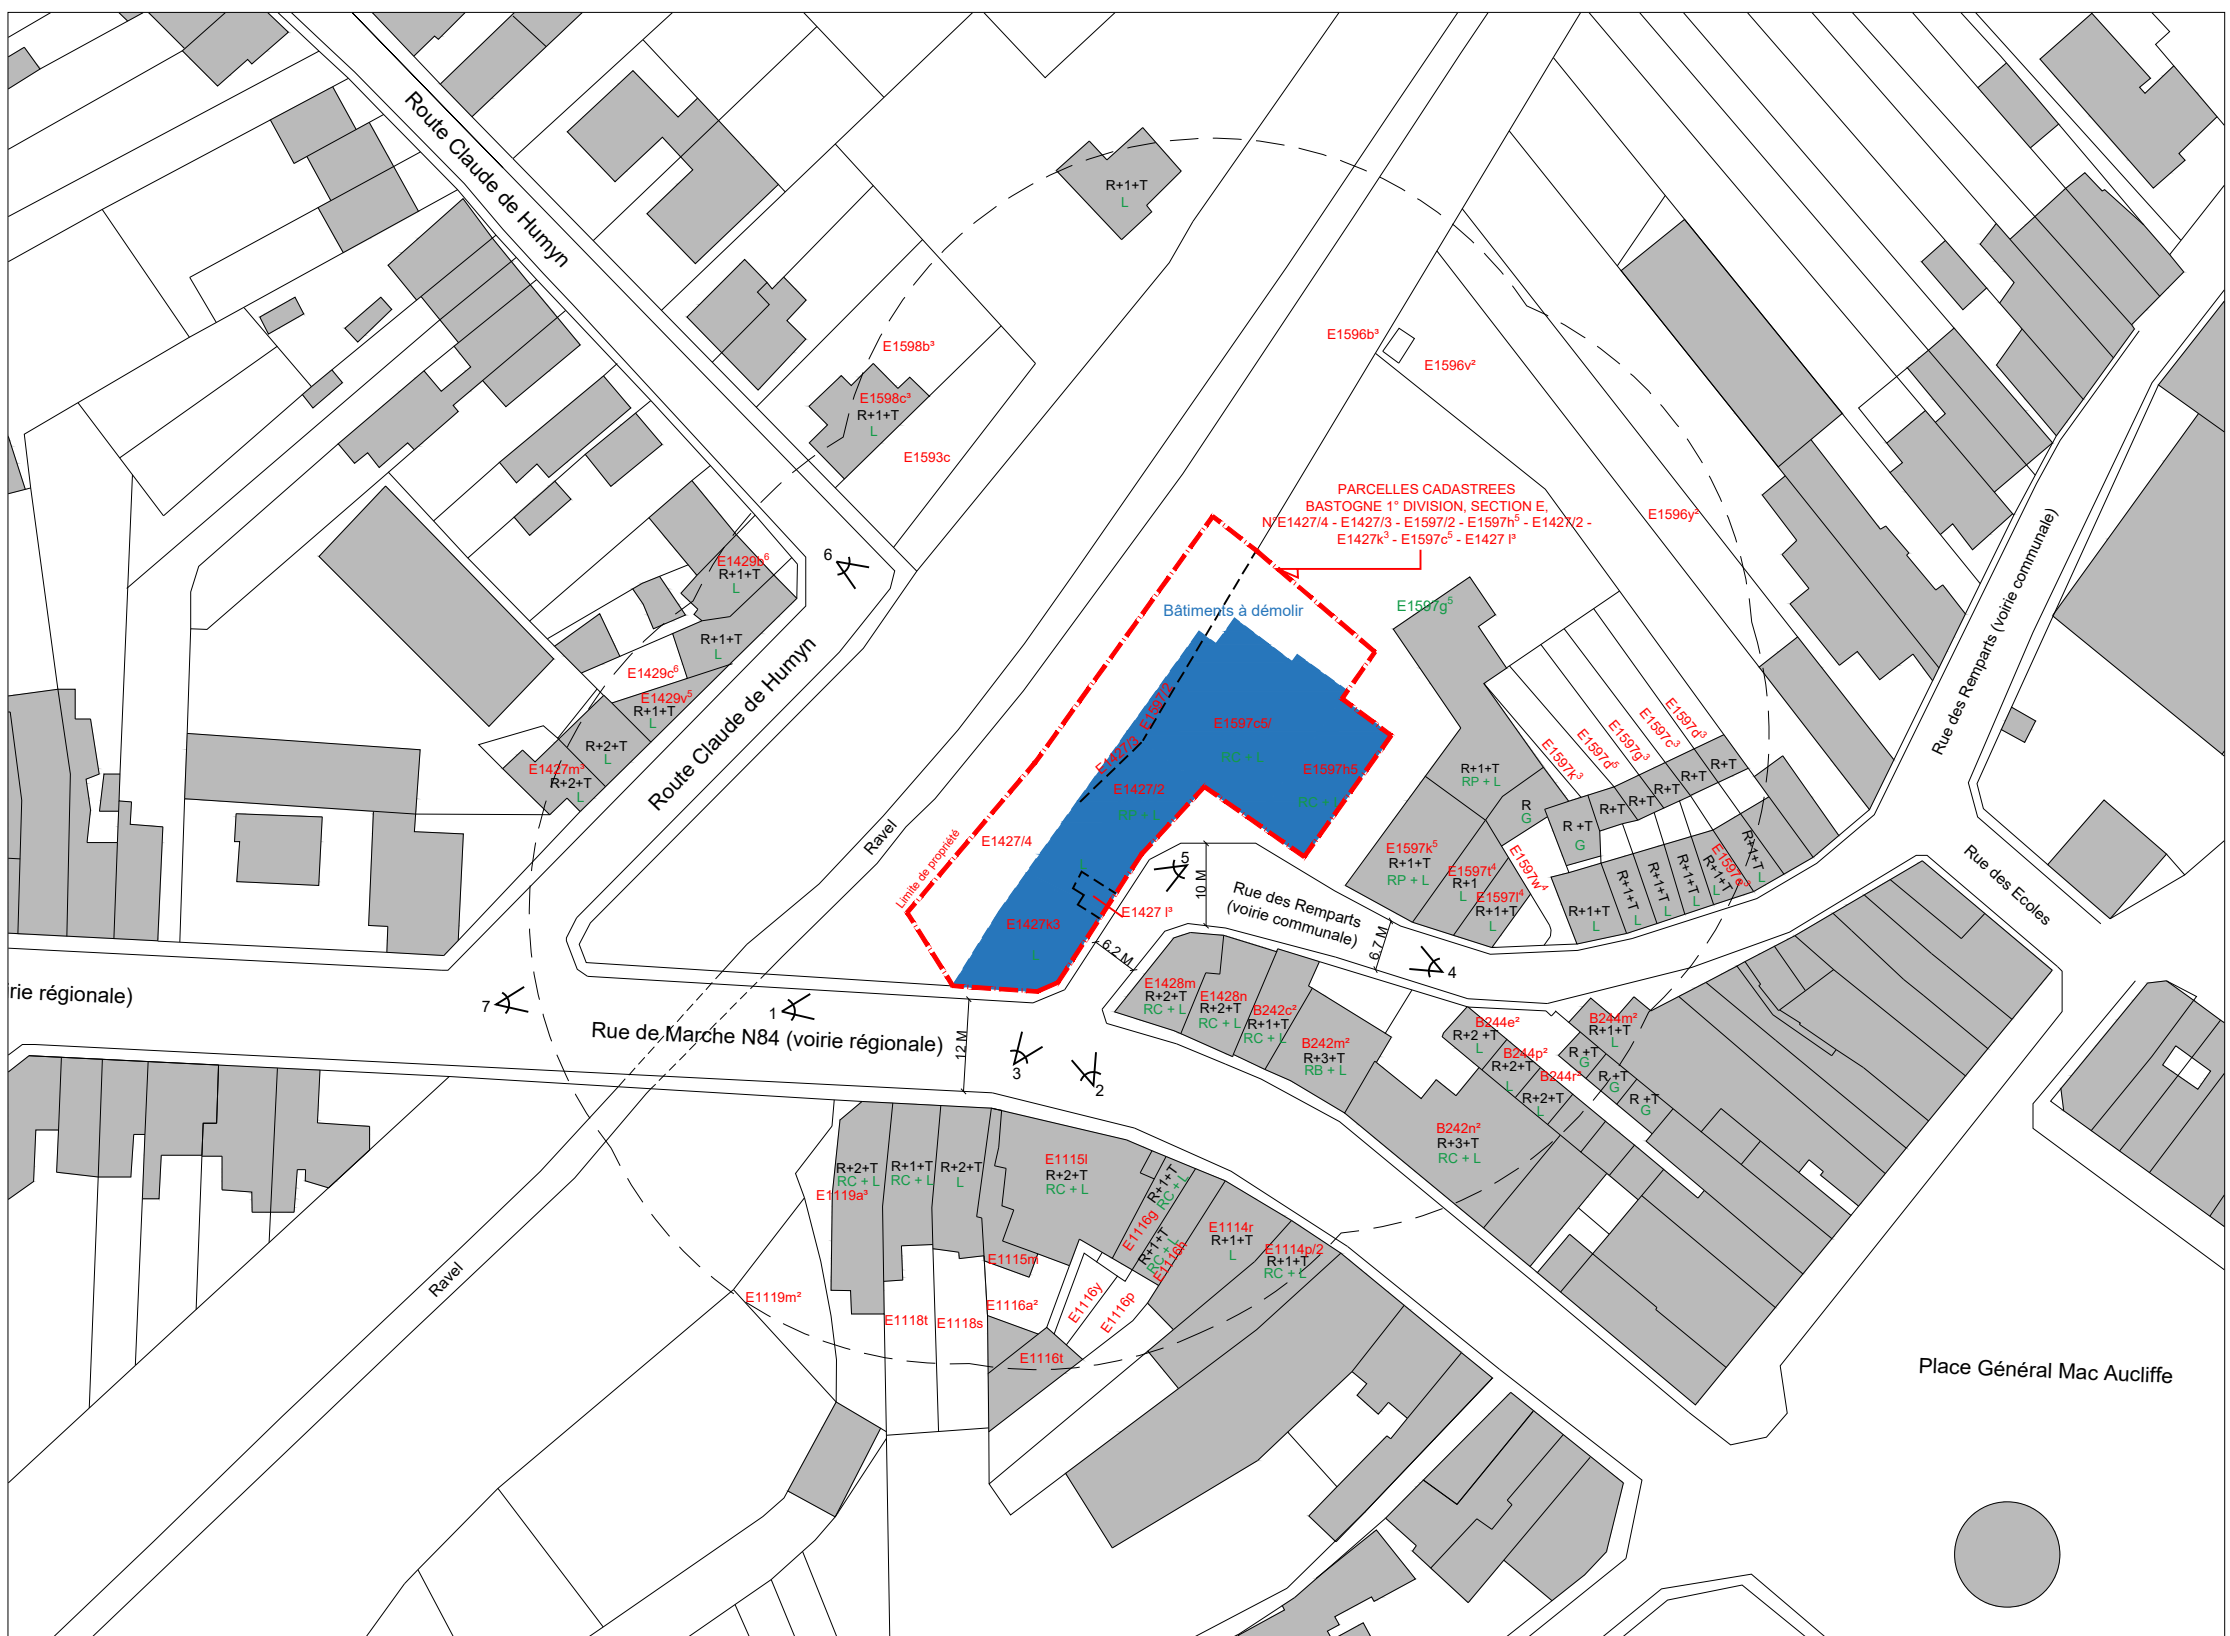

CONTEXTE URBANISTIQUE

Ech: 1/1000

Légende affectations

L : Logement
RC : Rez commercial
RB : Rez bureaux
RP : Rez parking
G : Garage

Bâtiments à démolir

Bâtiments existants

Limites de propriété

Numéro parcellaire

DOSSIER DE DEMANDE DE PERMIS UNIQUE

J					
I					
H					
G					
F					
E					
D					
C					
B					
A					
Indice	Date	Dressé	Vérifié		Objet


MODIFICATIONS

COMMUNE DE BASTOGNE


OBJET
CONSTRUCTION DE 37 LOGEMENTS ET UNE SURFACE COMMERCIALE
Rue des Remparts / Rue de Marche
6600 Bastogne

MATRE DE L'OUVRAGE LE LORRAIN IMMO SRL	Rue de la Grand Place, 3 6700 Aves	POUR ACCORD
ARCHITECTE ATELIER DE L'ARBRE D'OR S.A. ARCHITECTE ASSOCIE Arch. Cdt. Bernard Vogler	Rue du Lombard, 65 B-6900 Namur T. 08122.19.10	POUR ACCORD
ING. STABILITE MISKO ENERGY SPRL	Place Général Patton, 15 6600 Bastogne	POUR ACCORD
ING. TECHNIQUES SPECIALES MISKO ENERGY SPRL	Place Général Patton, 15 6600 Bastogne	POUR ACCORD

TITRE Plan de situation - Contexte urbanistique - Implantation	N° PLAN 0
KEY-PLAN	N° DOSSIER 957
	TECHNIQUE AR
	ECHELLE 1/5000 - 1/1000 - 1/200
	STADE PU
DATE 01/06/20	REVISION A B C D E F G H I J K

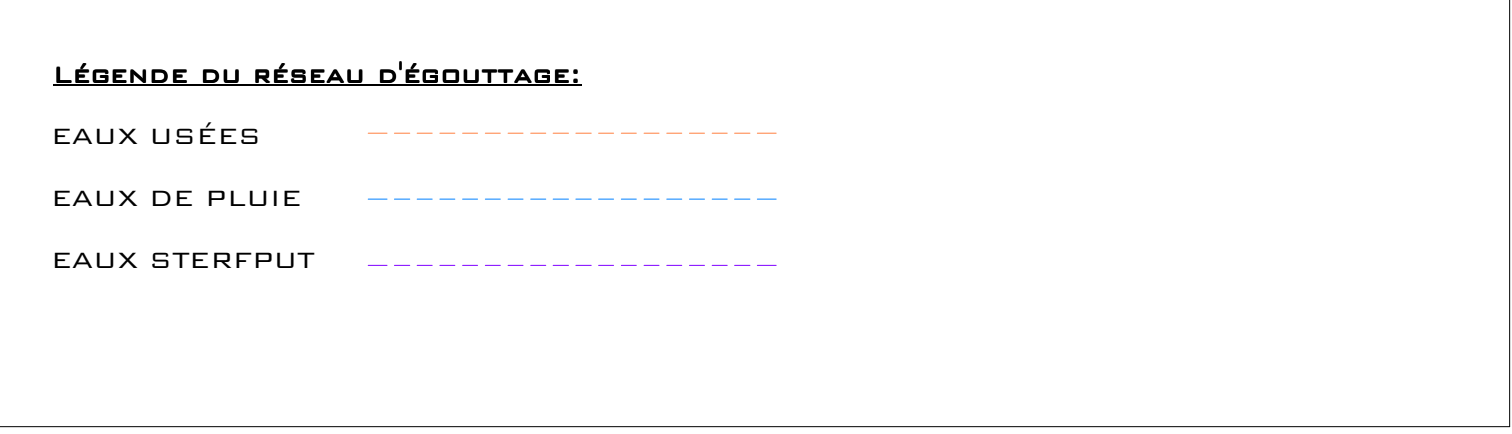

PERMIS D'URBANISME																									
N°		Description					Date		Remis à																
OBJET CONSTRUCTION DE 41 LOGEMENTS, UNE SURFACE COMMERCIALE ET UN PARKING Rue des Remparts / Rue de Marche 6600 Bastogne																									
MAÎTRE D'OUVRAGE LE LORRAIN MWMO SRL Rue de la Grand'Place, 3 6700 Arlon							POUR ACCORD																		
ARCHITECTES ATELIER DE L'ARBRE D'OR s.à.r.l. Rue du Commerce, 65 5000 Namur							POUR ACCORD																		
RESPONSABLE PEB							POUR ACCORD																		
COORDINATEUR SECURITE SANTE							POUR ACCORD																		
TITRE							N° PLAN																		
Plan - 10							2																		
KEY PLAN							N° DOSSIER		TECHNIQUE																
							957		AR																
							ECHELLE		STADE																
							1 : 100		PU																
							DATE		REVISION																
01/06/2020									<table border="1"> <tr> <td>-</td> <td>A</td> <td>B</td> <td>C</td> <td>D</td> <td>E</td> <td>F</td> </tr> <tr> <td>G</td> <td>H</td> <td>I</td> <td>J</td> <td>K</td> <td>L</td> <td></td> </tr> </table>			-	A	B	C	D	E	F	G	H	I	J	K	L	
-	A	B	C	D	E	F																			
G	H	I	J	K	L																				

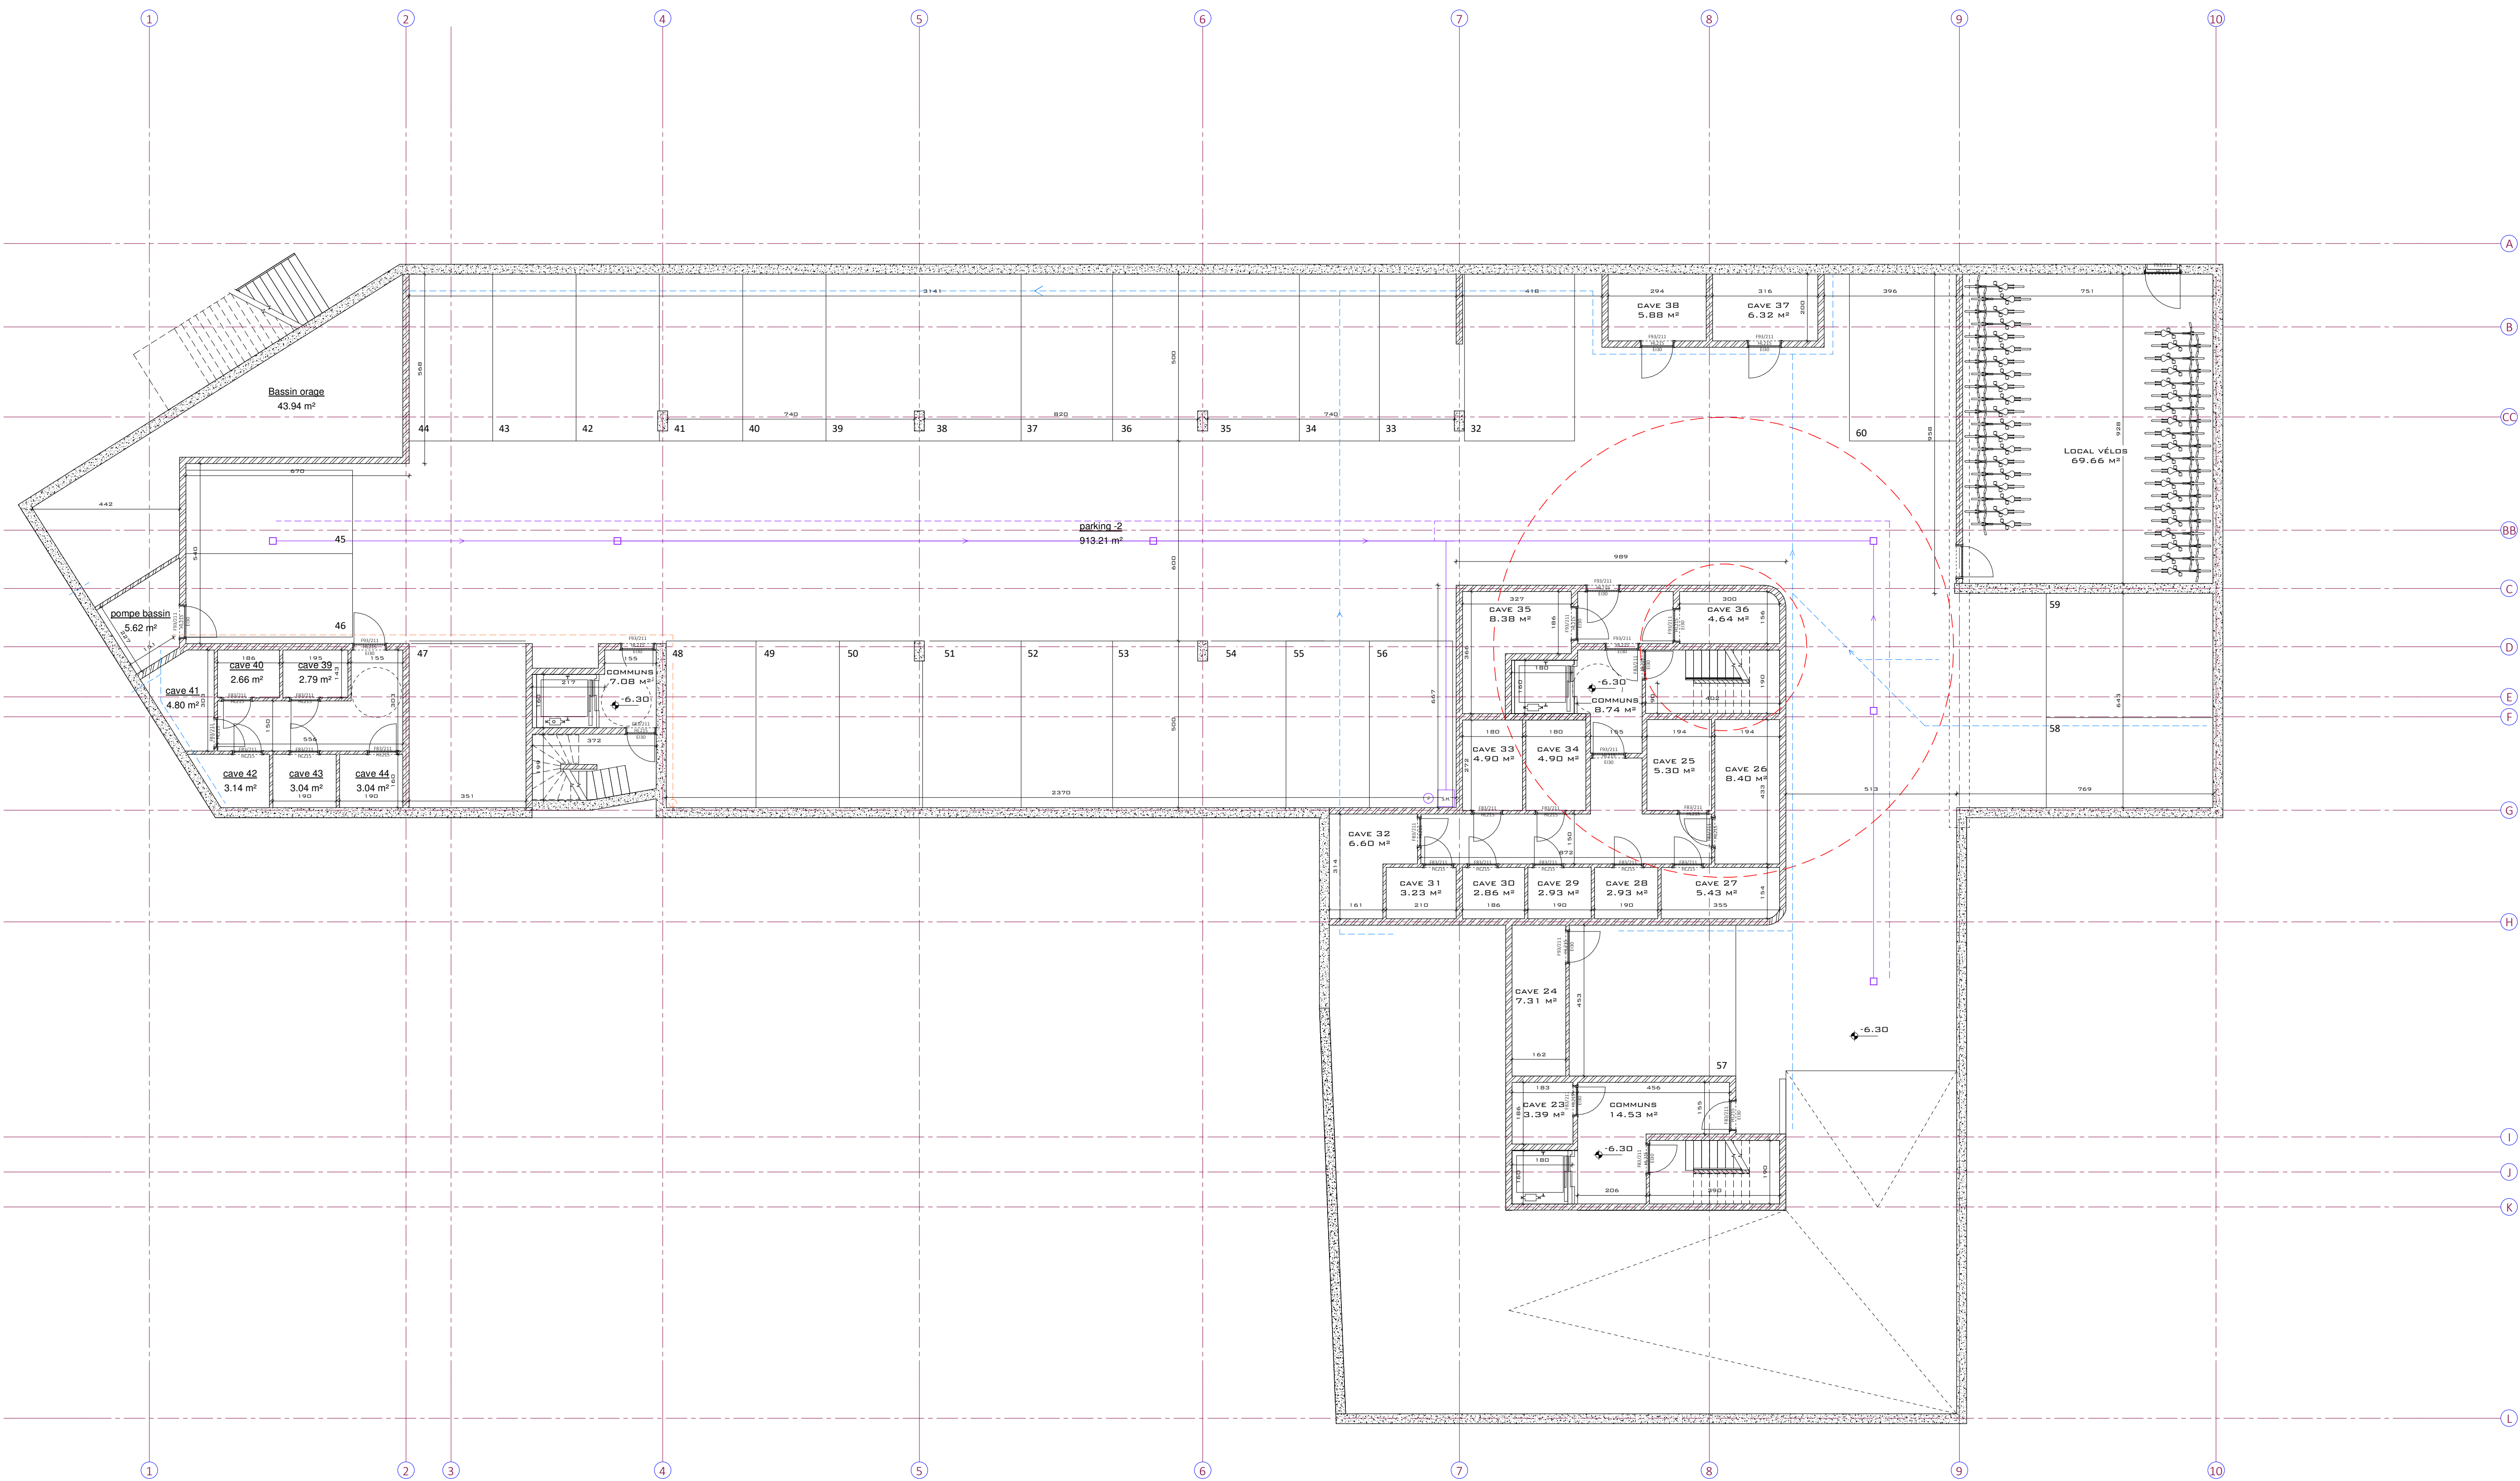

LÉGENDE DU RÉSEAU D'ÉBOUTAGE:


EAUX USÉES - - - - -

EAUX DE PLUIE - - - - -

EAUX STERPUT - - - - -

PERMIS D'URBANISME

N°	Description	Date	Révisé à				
OBJET CONSTRUCTION DE 41 LOGEMENTS, UNE SURFACE COMMERCIALE ET UN PARKING Rue des Remparts / Rue de Marche 6600 Bastogne							
RESPONSABLE PEB		POUR ACCORD					
COORDINATEUR SECURITE SANTE		POUR ACCORD					
TITRE		N° PLAN					
Plan -20		1					
KEY PLAN	N° DOSSIER	TECHNIQUE					
	957	AR					
	ECHELLE	STADE					
	1 : 100	PU					
DATE	REVISION						
01/06/2020	G	H	I	J	K	L	M

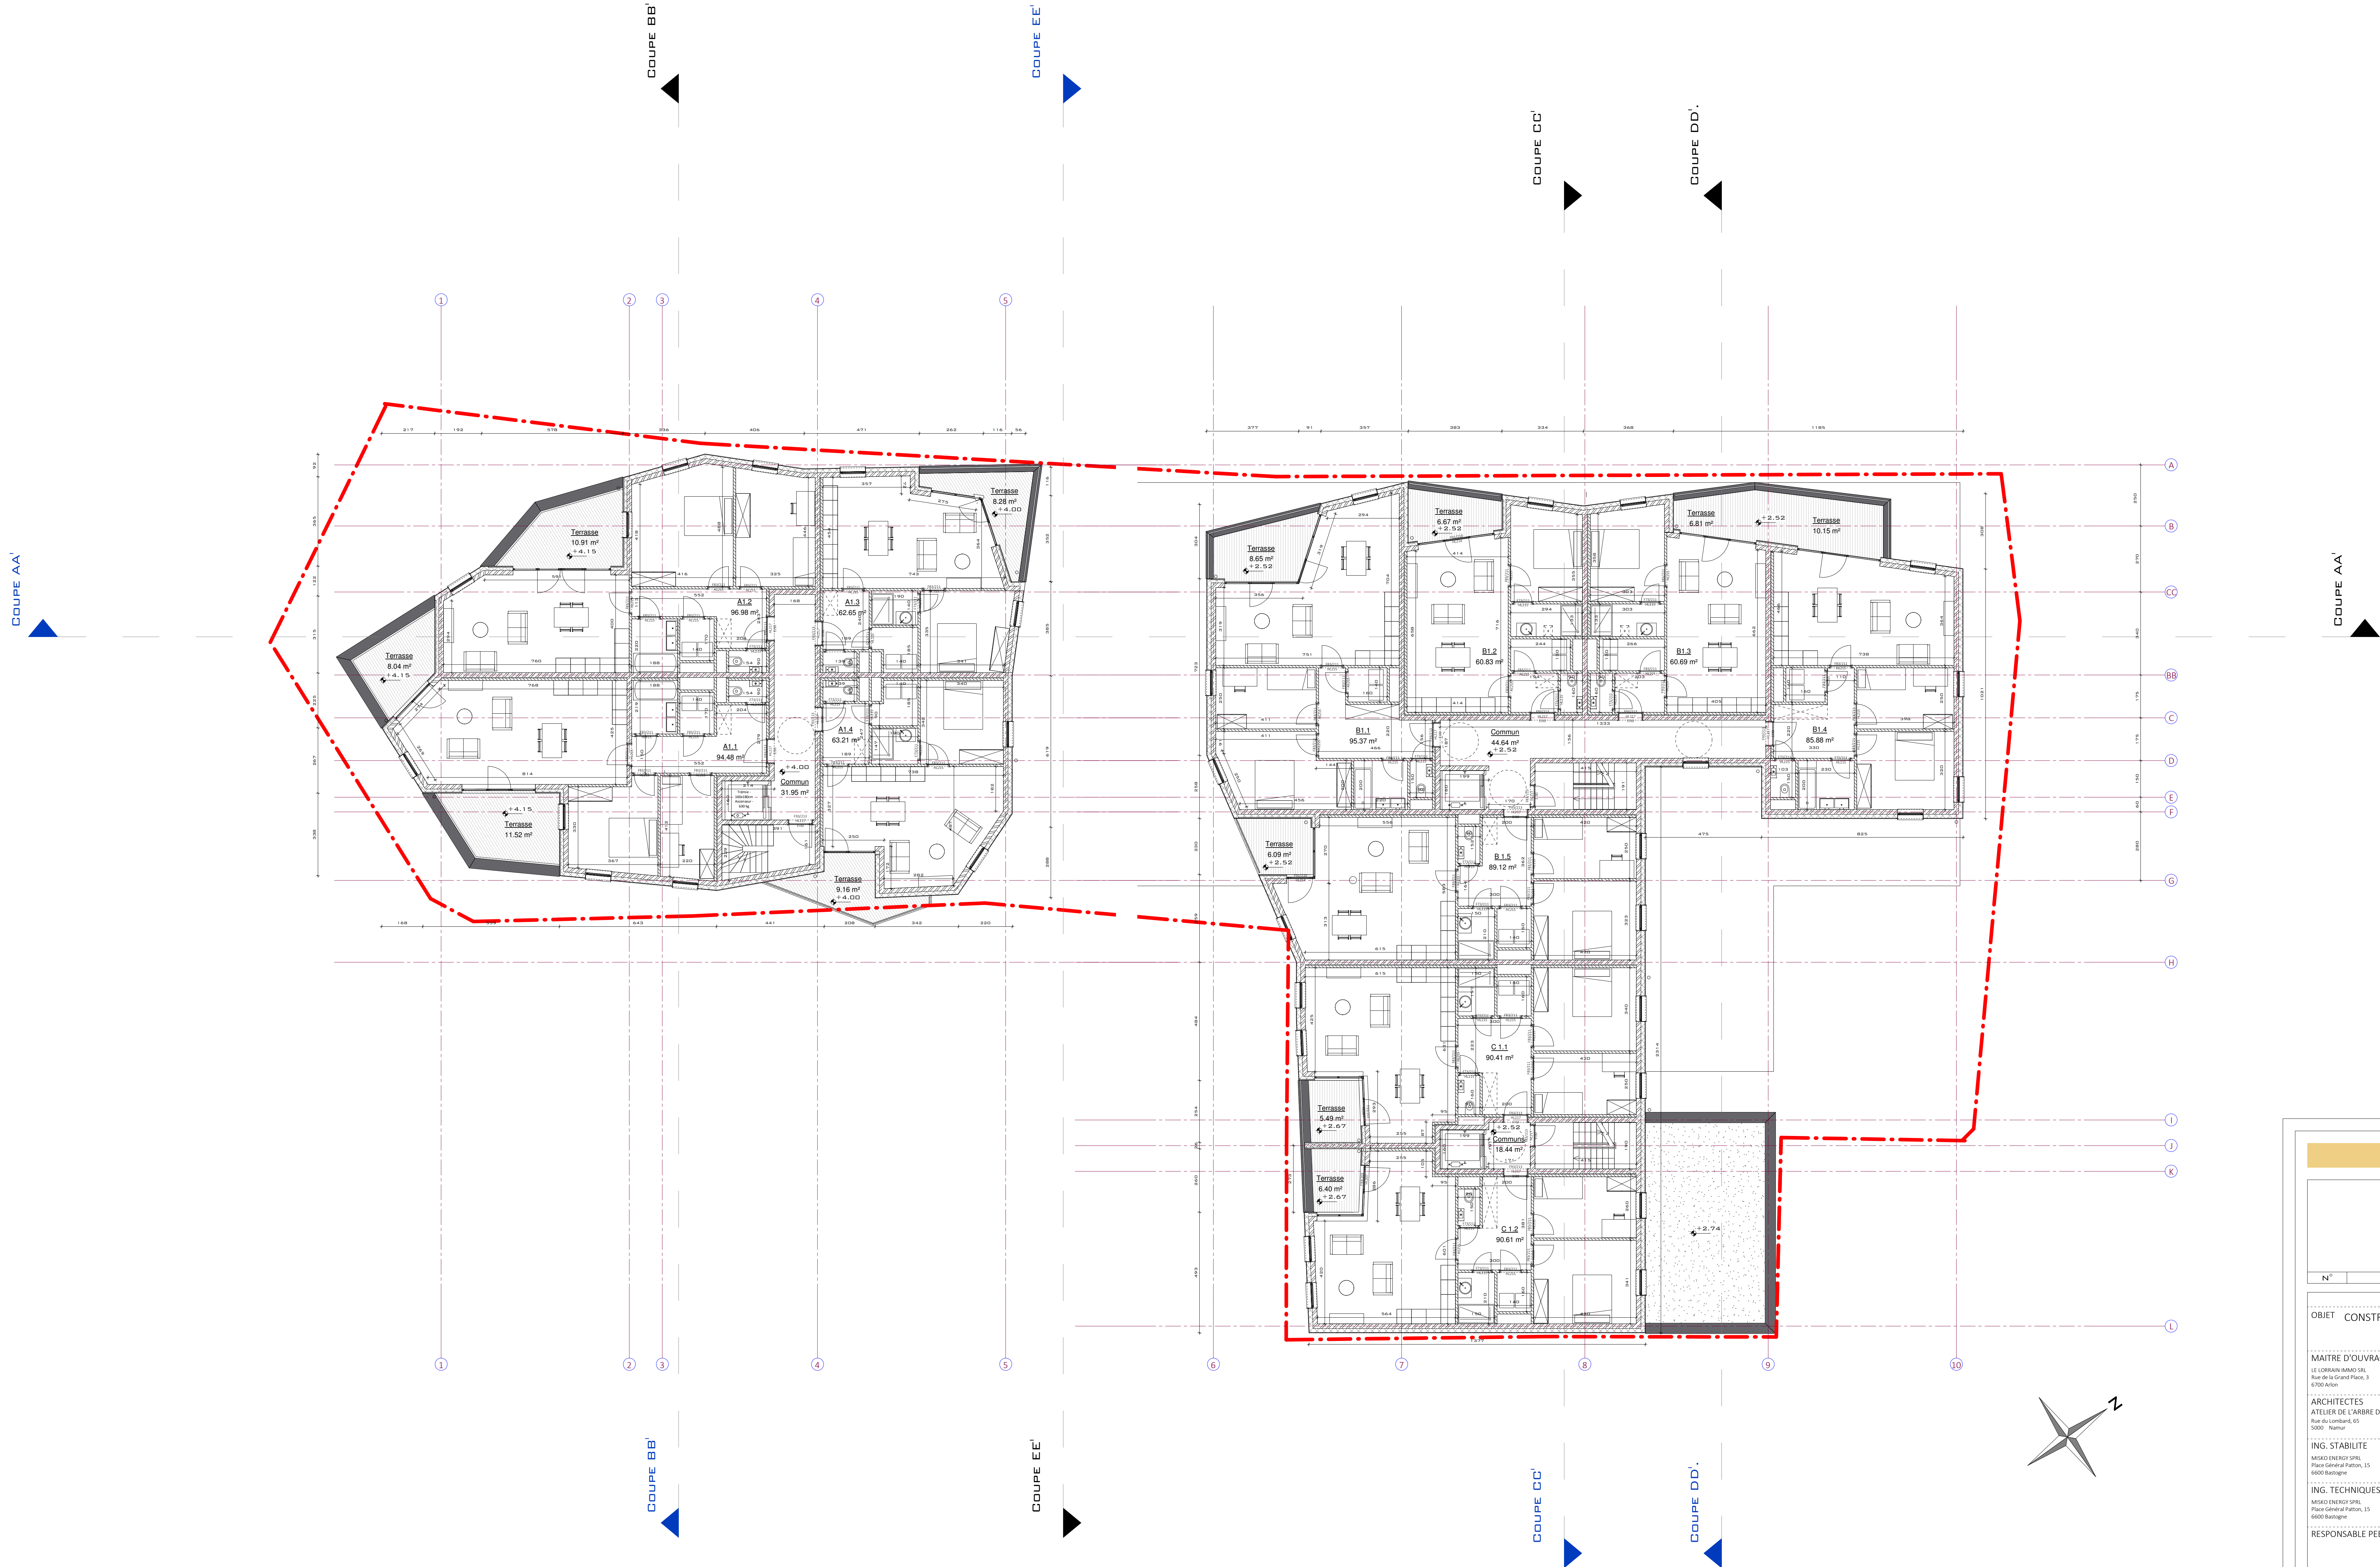

PERMIS D'URBANISME			
N°			
Description			
Date			
Remis à			
OBJET CONSTRUCTION DE 41 LOGEMENTS, UNE SURFACE COMMERCIALE ET UN PARKING Rue des Remparts / Rue de Marche 6600 Bastogne			
RESPONSABLE PEB		POUR ACCORD	
COORDINATEUR SECURITE SANTE		POUR ACCORD	
TITRE		N° PLAN	
Plan +10		4	
KEY PLAN		N° DOSSIER	TECHNIQUE
		957	AR
		ECHELLE	STADE
		1 : 100	PU
DATE		REVISION	
01/06/2020		G H I J K L M	

COUPE AA'

COUPE BB'

COUPE EE'

COUPE CC'

COUPE DD'

COUPE AA'

COUPE CC'

COUPE DD'

COUPE BB'

COUPE EE'



PERMIS D'URBANISME

N°	Description	Date	Révisé à
----	-------------	------	----------

OBJET CONSTRUCTION DE 41 LOGEMENTS, UNE SURFACE COMMERCIALE ET UN PARKING
Rue des Remparts / Rue de Marche
6600 Bastogne

MAÎTRE D'OUVRAGE




RESPONSABLE PEB

COORDINATEUR SECURITE SANTE

TITRE

Plan +20

KEY PLAN

N° DOSSIER
957

ECHELLE
1 : 100

DATE
01/06/2020

REVISION
A B C D E F
G H I J K L M

COUPE AA'


COUPE BB'

COUPE EE'

COUPE CC'

COUPE DD'

COUPE AA'

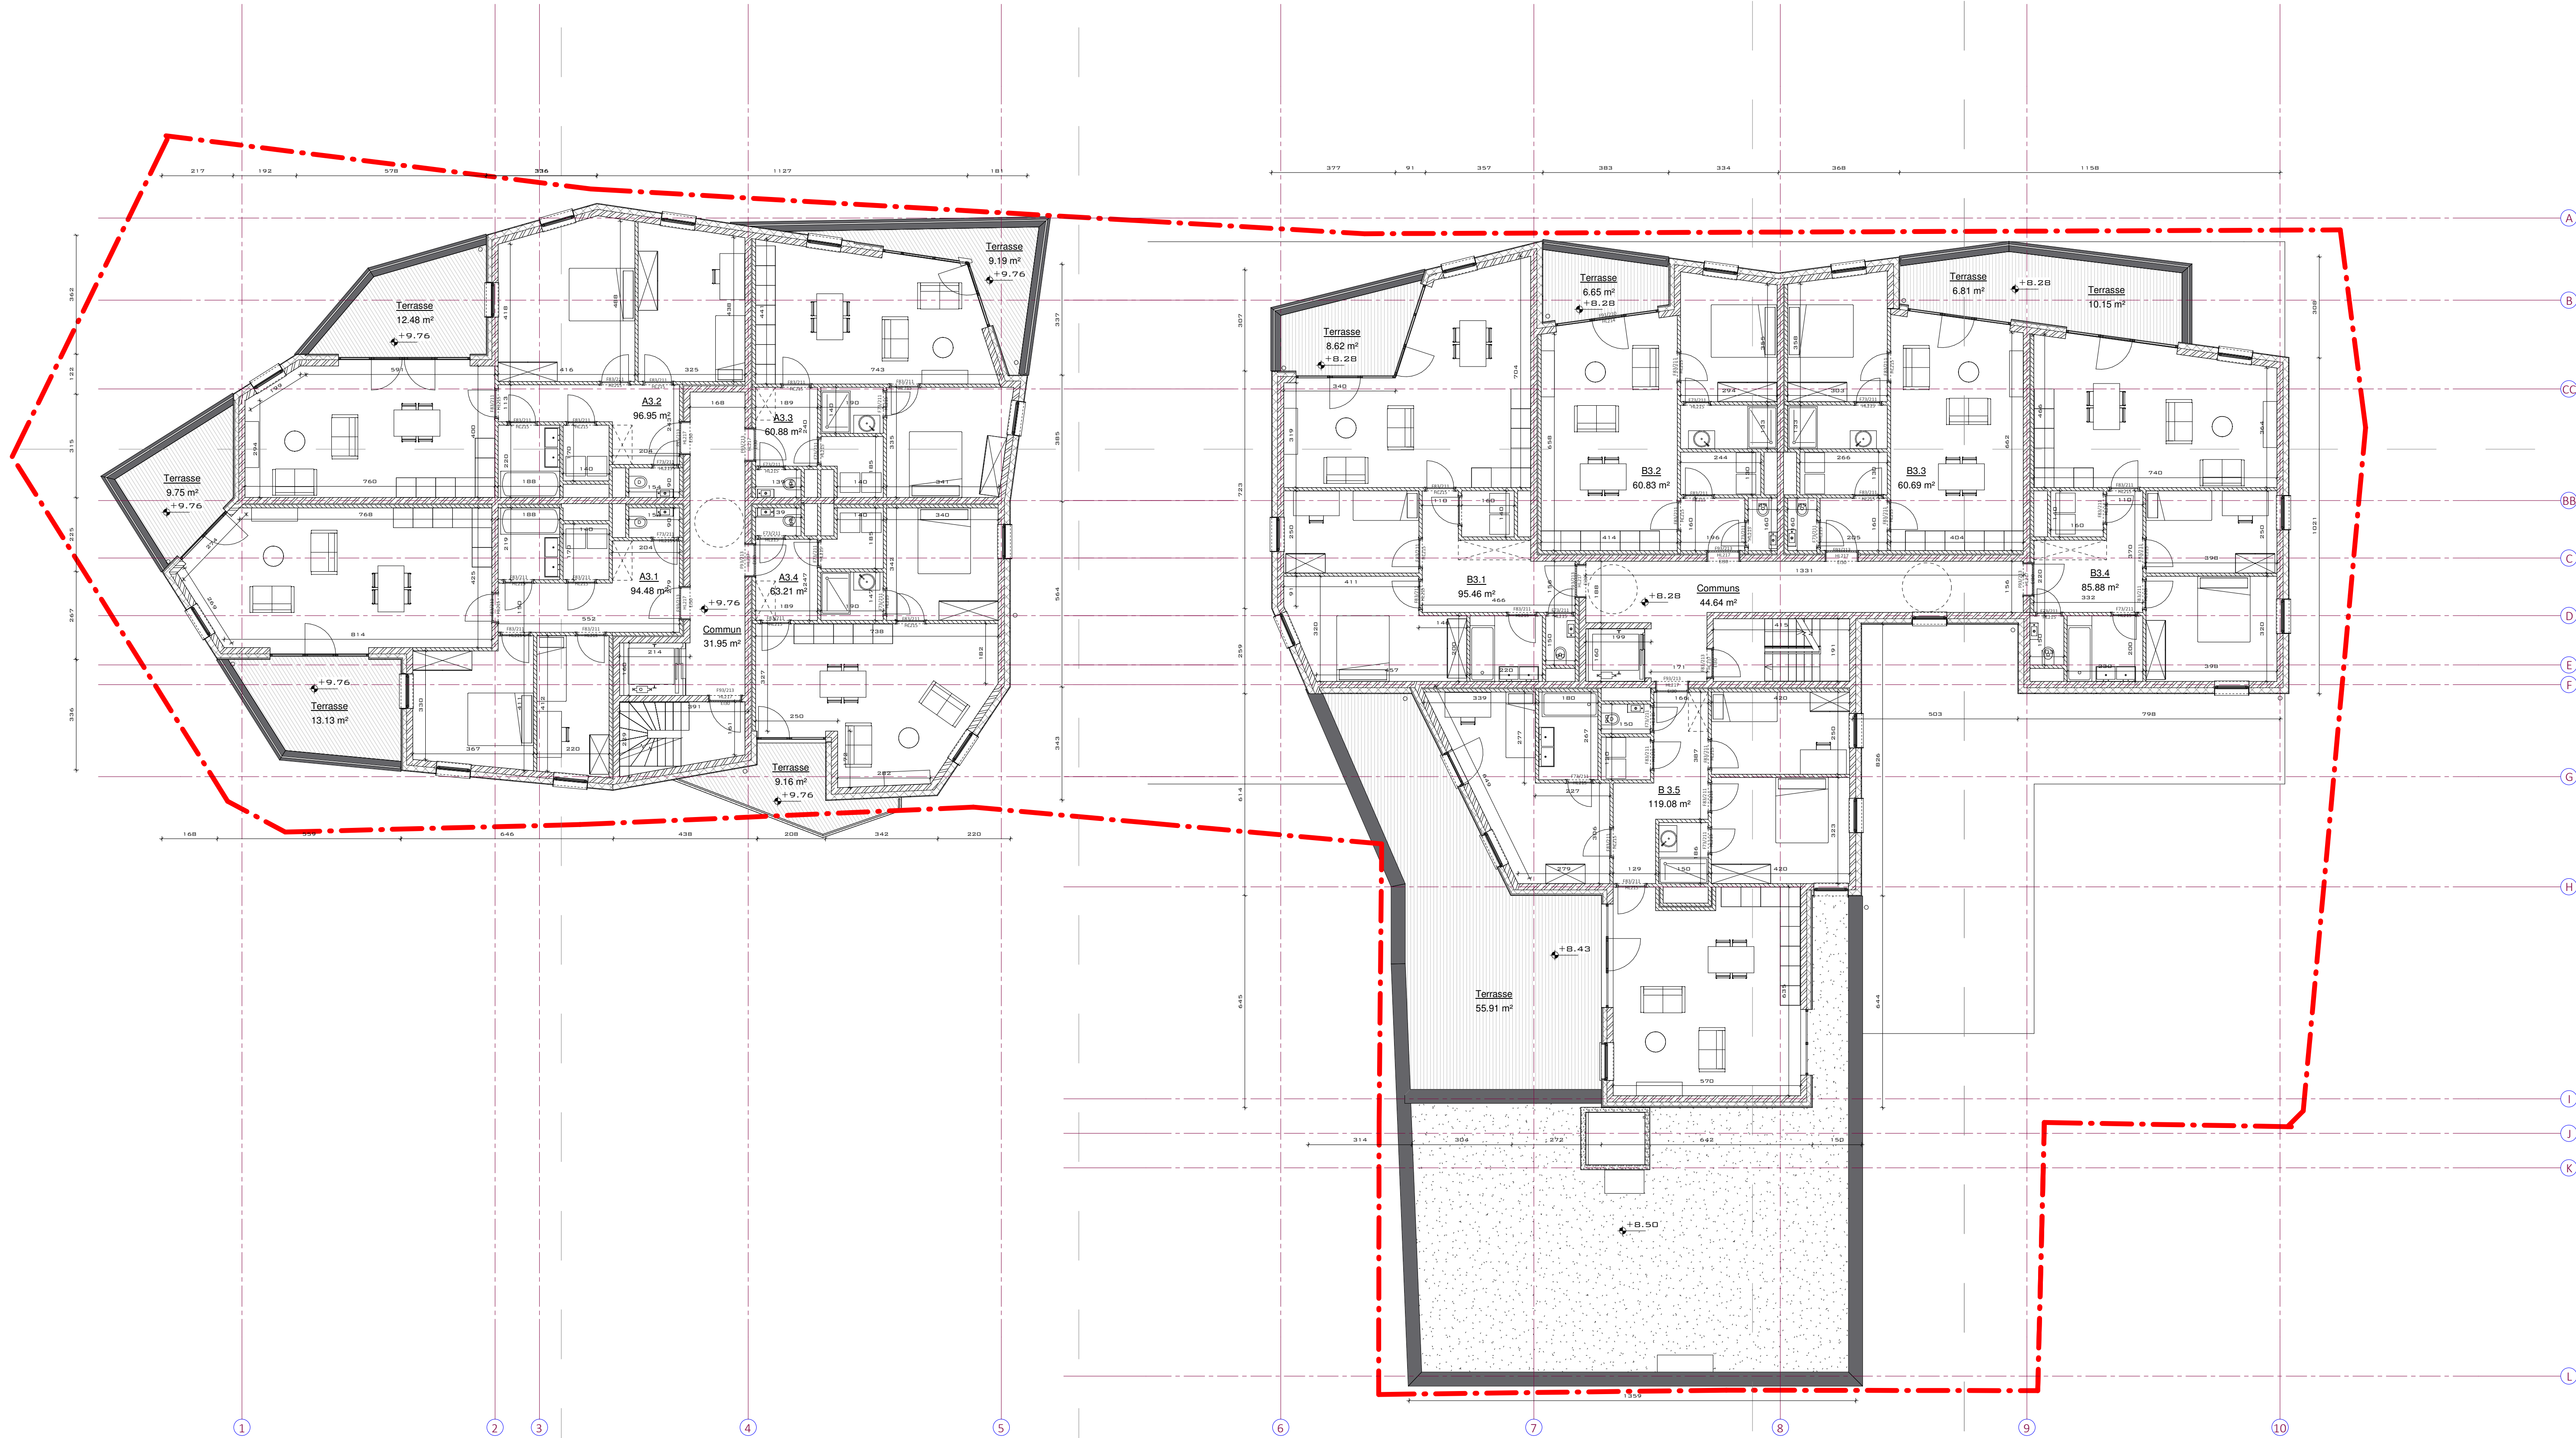

COUPE BB'

COUPE EE'

COUPE CC'

COUPE DD'


PERMIS D'URBANISME

N°	Description	Date	Remis à
----	-------------	------	---------



OBJET CONSTRUCTION DE 41 LOGEMENTS, UNE SURFACE COMMERCIALE ET UN PARKING
Rue des Remparts / Rue de Marche
6600 Bastogne

RESPONSABLE PEB	POUR ACCORD
COORDINATEUR SECURITE SANTE	POUR ACCORD


TITRE Plan +30	N° PLAN 6
KEY PLAN	N° DOSSIER 957
	TECHNIQUE AR
	ECHELLE 1 : 100
	STADE PU
DATE 01/06/2020	REVISION
	G H I J K L M

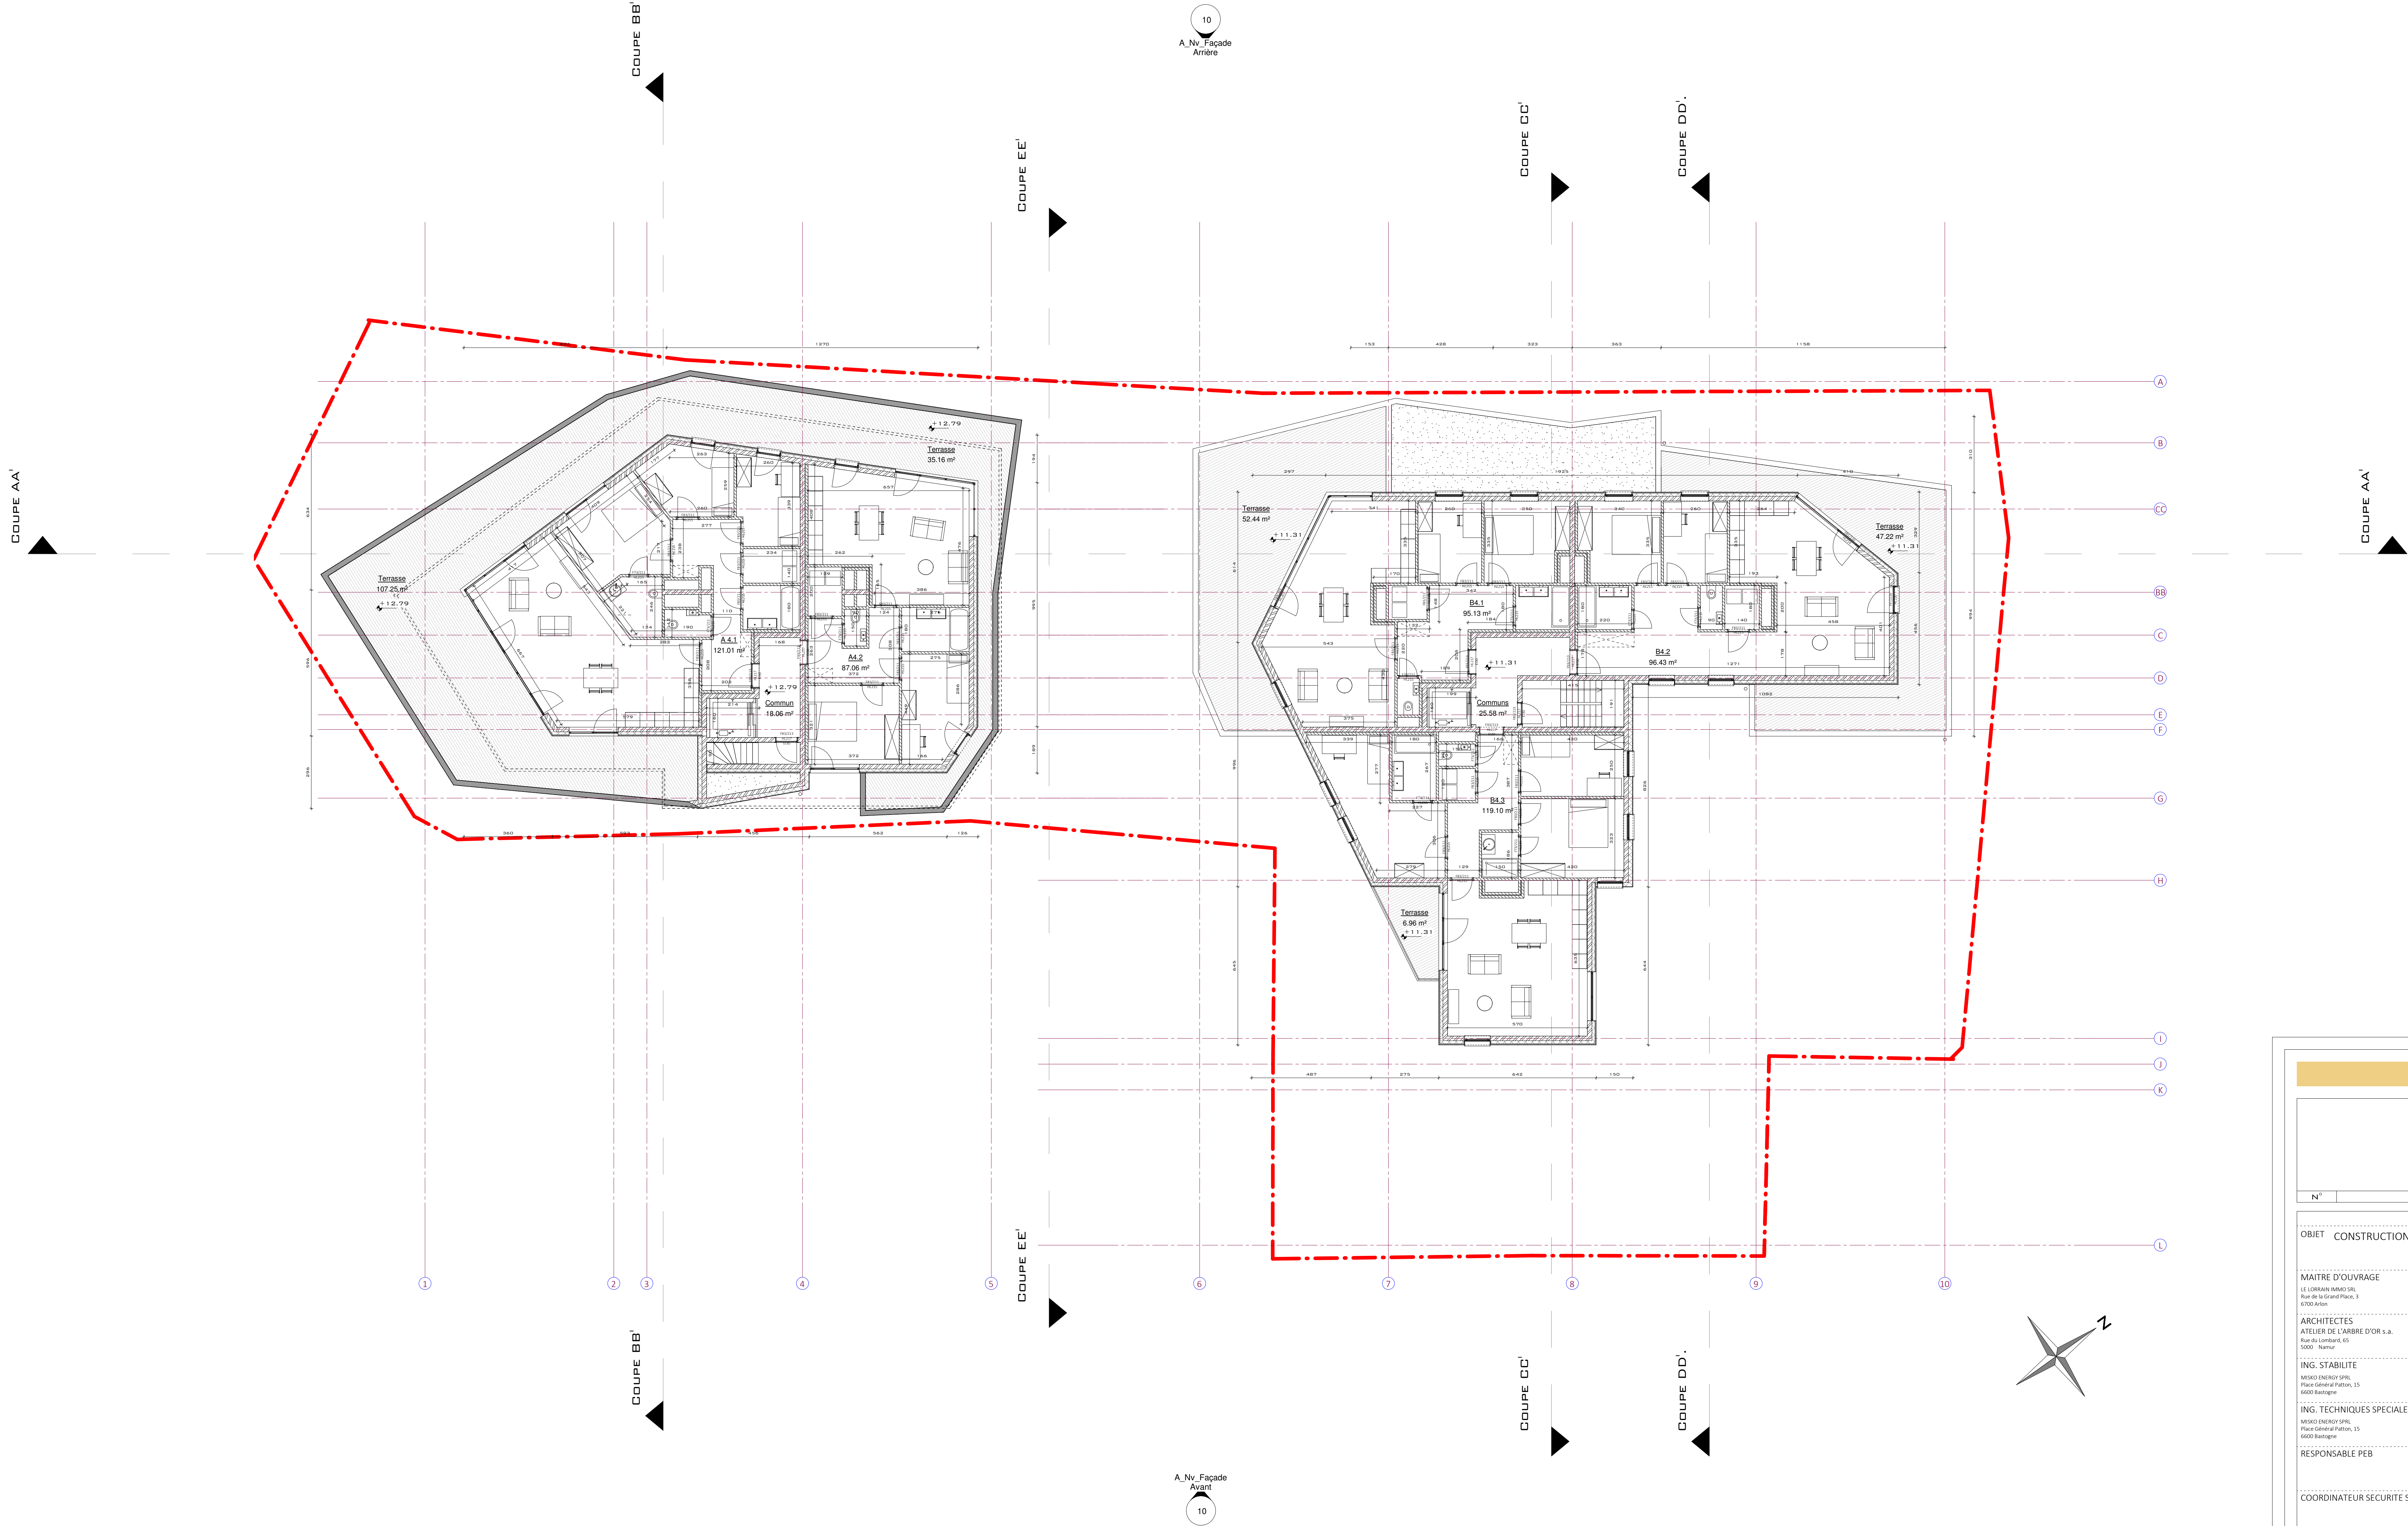

PERMIS D'URBANISME			
N° Description Date Remis à			
OBJET CONSTRUCTION DE 41 LOGEMENTS, UNE SURFACE COMMERCIALE ET UN PARKING Rue des Remparts / Rue de Marche 6600 Bastogne			
RESPONSABLE PEB		POUR ACCORD	
COORDINATEUR SECURITE SANTE		POUR ACCORD	
TITRE		N° PLAN	
Plan +40		7	
KEY PLAN		N° DOSSIER 957	TECHNIQUE AR
		ECHELLE 1 : 100	STADE PU
DATE 01/06/2020		REVISION A B C D E F G H I J K L M	

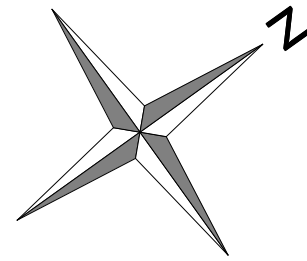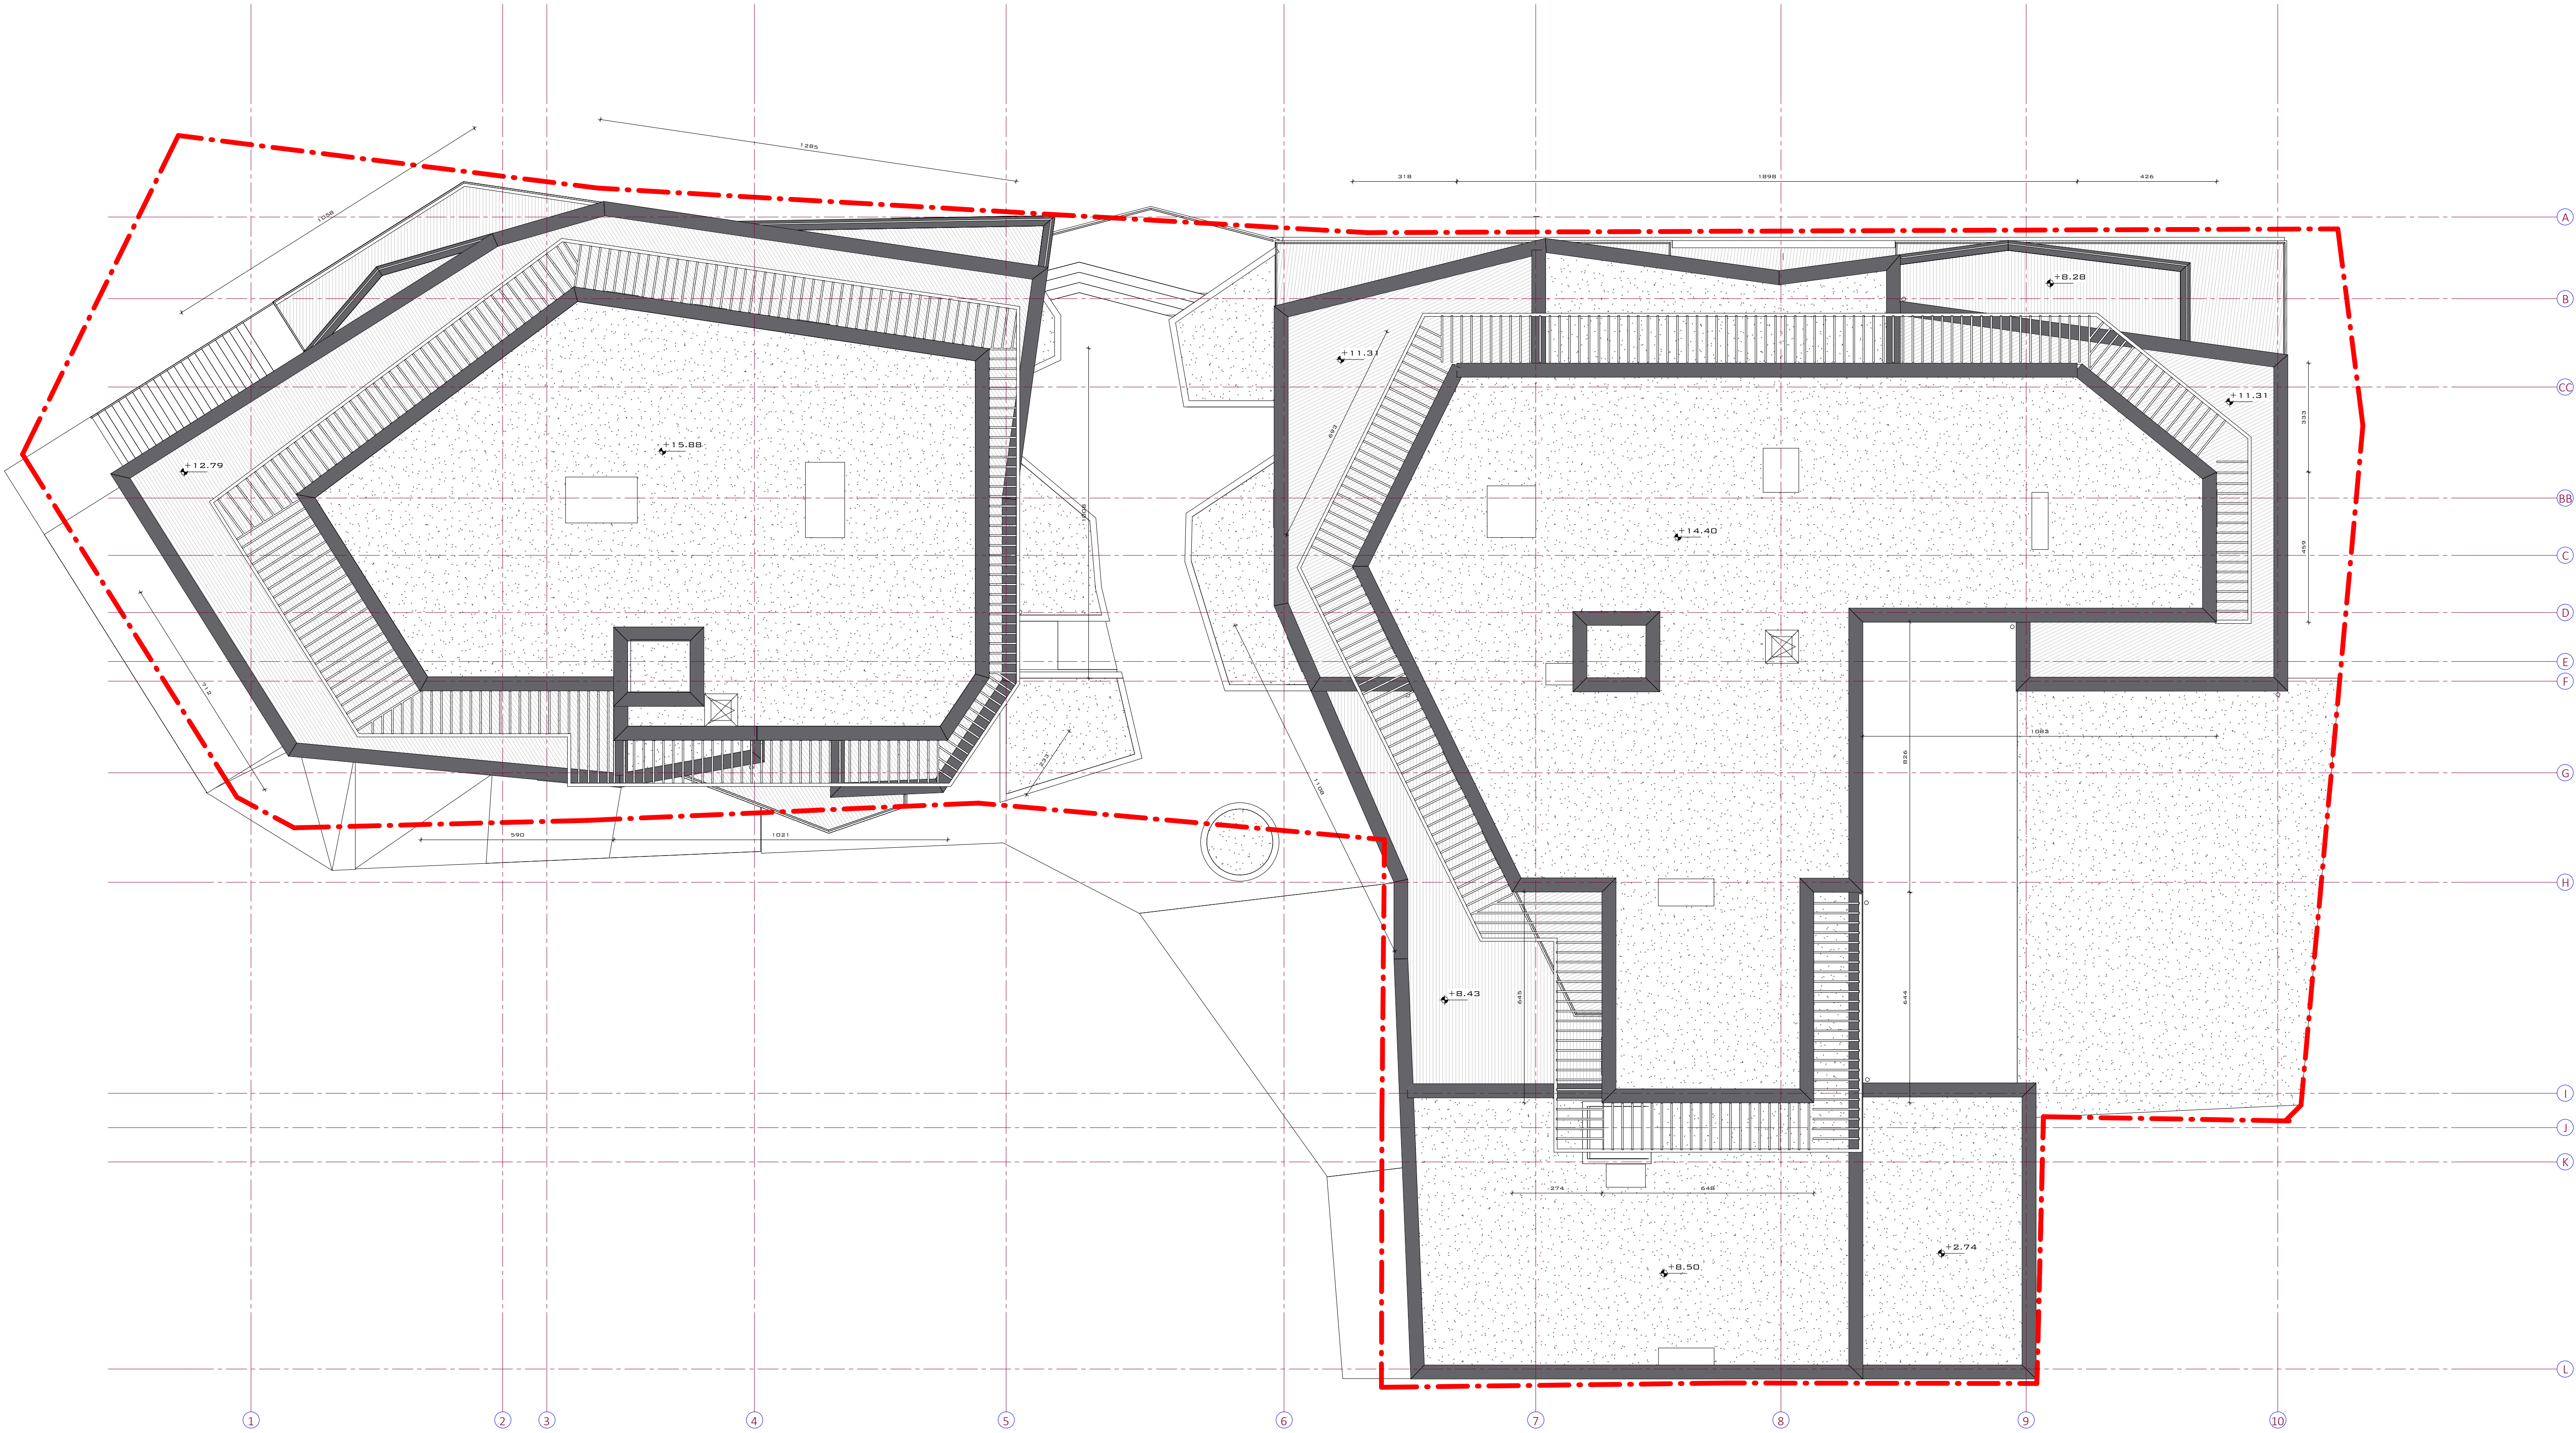

PERMIS D'URBANISME			
N°	Description	Date	Remis à
OBJET CONSTRUCTION DE 41 LOGEMENTS, UNE SURFACE COMMERCIALE ET UN PARKING Rue des Remparts / Rue de Marche 6600 Bastogne			
RESPONSABLE PEB		POUR ACCORD	
COORDINATEUR SECURITE SANTE		POUR ACCORD	
TITRE		N° PLAN	
Plan +50 TT		8	
KEY PLAN	N° DOSSIER	TECHNIQUE	
	957	AR	
	ECHELLE	STADE	
	1 : 100	PU	
DATE	REVISION		
01/06/2020	G H I J K L M		

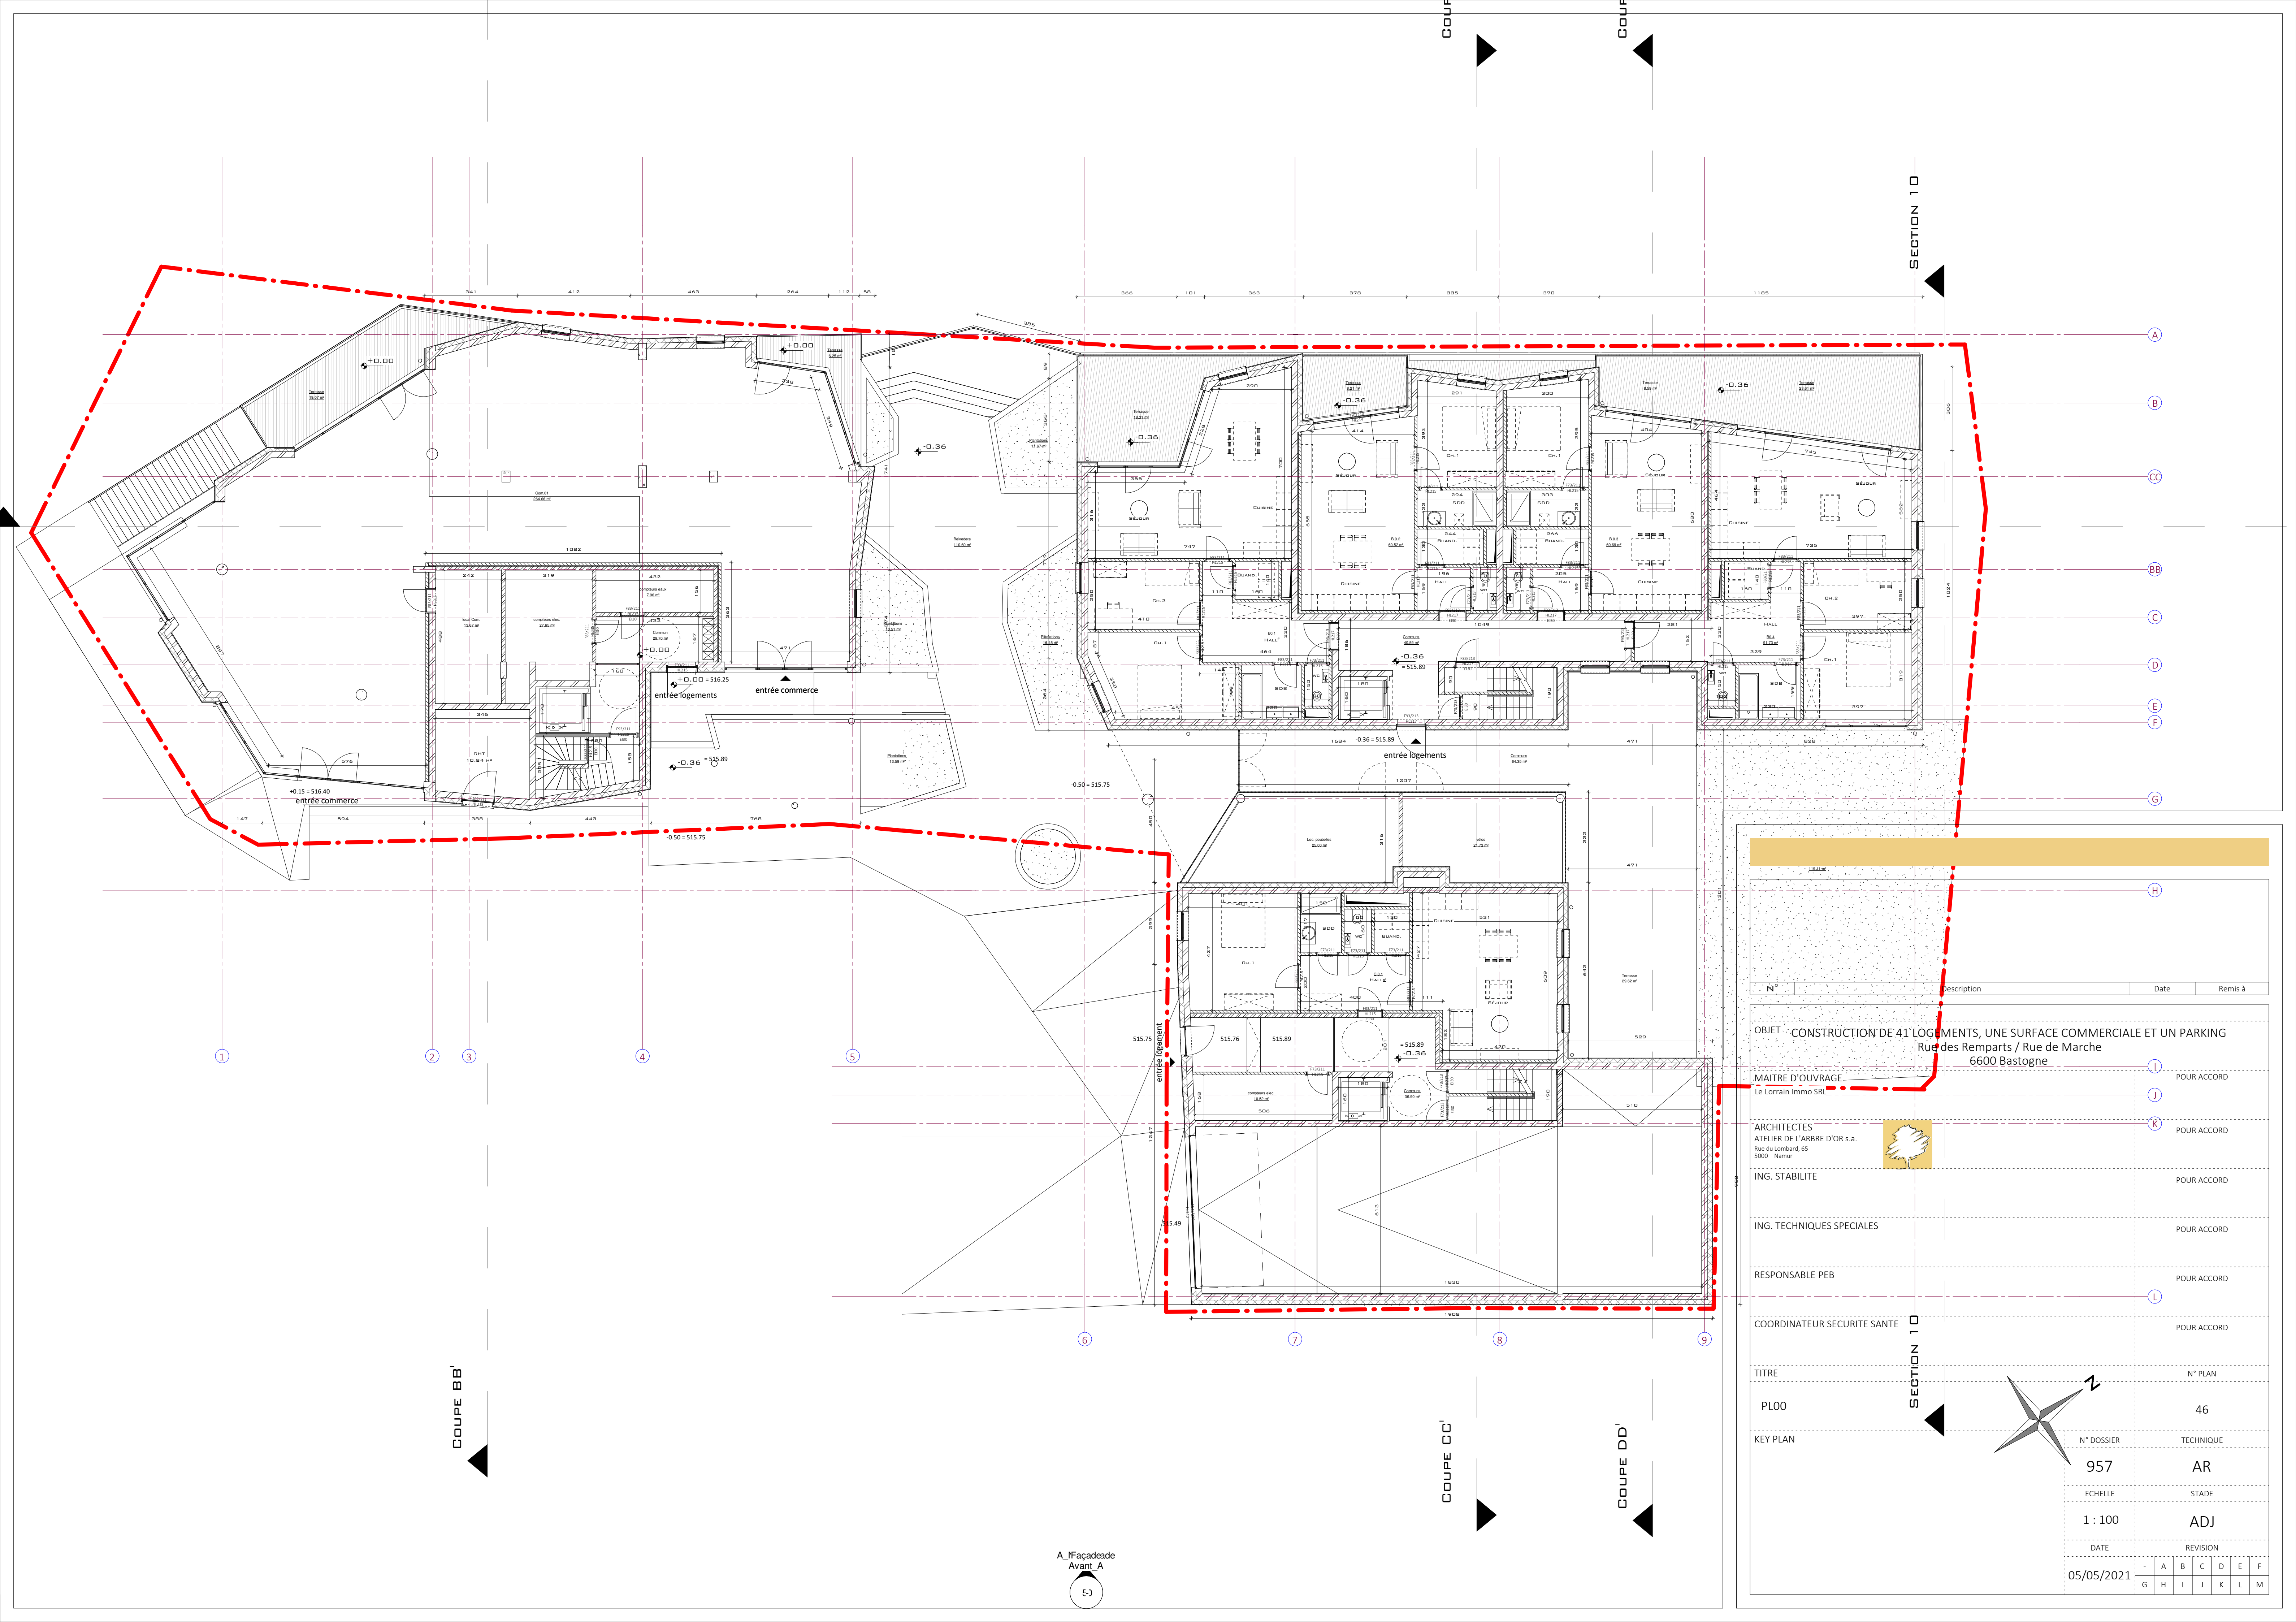

N°	Description	Date	Remis à
OBJET CONSTRUCTION DE 41 LOGEMENTS, UNE SURFACE COMMERCIALE ET UN PARKING Rue des Remparts / Rue de Marche 6600 Bastogne			
MAITRE D'OUVRAGE Le Lorrain Immo SRL			
ARCHITECTES ATELIER DE L'ARBRE D'OR s.a. Rue du Lombard, 65 5000 Namur			
ING. STABILITE			
ING. TECHNIQUES SPECIALES			
RESPONSABLE PEB			
COORDINATEUR SECURITE SANTE			
TITRE PLOO			
KEY PLAN			
N° DOSSIER 957		TECHNIQUE AR	
ECHELLE 1 : 100		STADE ADJ	
DATE 05/05/2021		REVISION	
		- A B C D E F G H I J K L M	